

תשריט מצב מאושר

נספח לתכנית מס' 602-1109453

מגרש 316
רחוב דרך הבשמים
שחמון 6 אילת

גליון 1 מתוך 1

תחולה	רקע
תיאור	קומפילציית תכניות מאושרות בסביבה הקרובה
תאריך עריכת הנספח	05/09/22
קנ"מ	1:250
תרשימים נוספים	קנ"מ
תרשים התמצאות	
תרשים סביבה	1:5,000
שם תרשים	


שמות וחתימות:

עורך הנספח	שם: איריס חכם
	תאגיד:
איריס חכם הנדסאות אדריכלות ע.מ. 25524490	

מצב מאושר

קנ"מ 1:250

תכנית 602-1109453 09/04/2023 12:33:39 נספח מצב מאושר

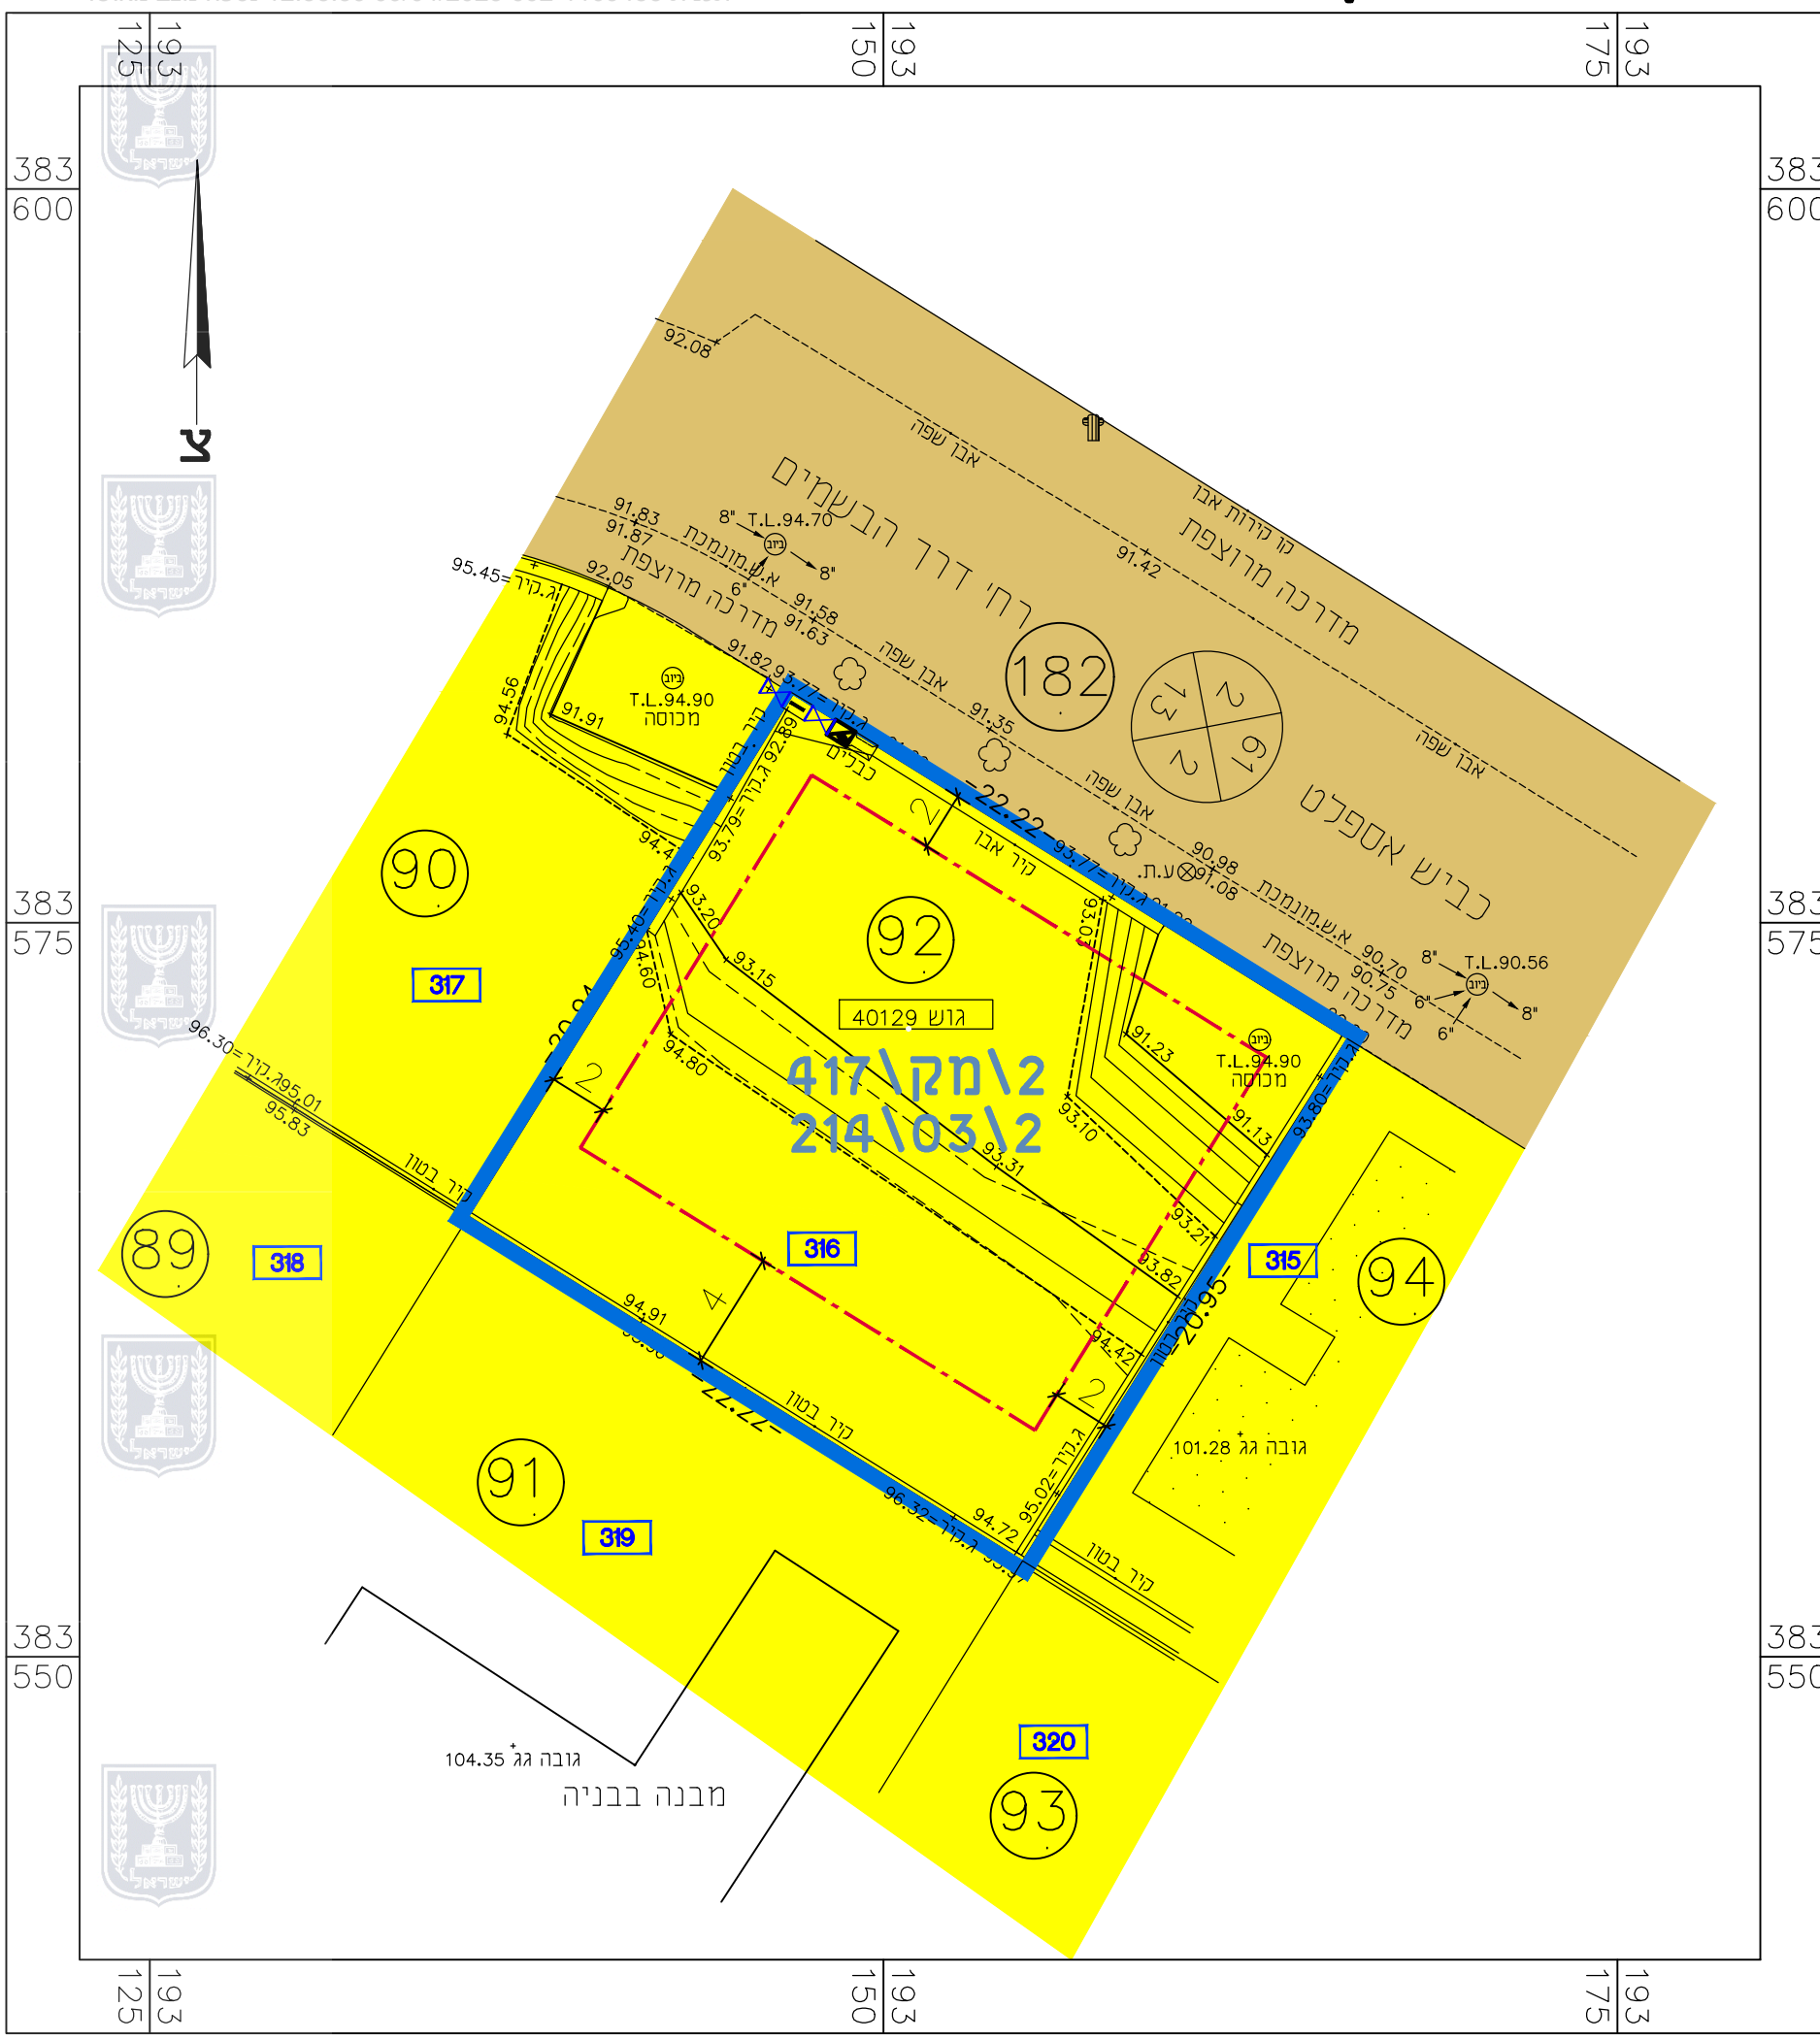

גבול התכנית	גבול מגרש
בניין קיים	מס' תא שטח
מגורים א'	גבול חלקה
דרך מאושרת	מס' חלקה
קו בנין	גוש
גבול מגרש	
מס' תא שטח	
גבול חלקה	
מס' חלקה	
גוש	

