
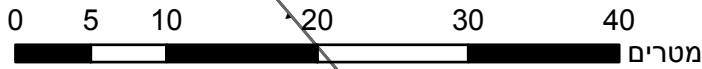


27.70° ש"מ

591500

591450

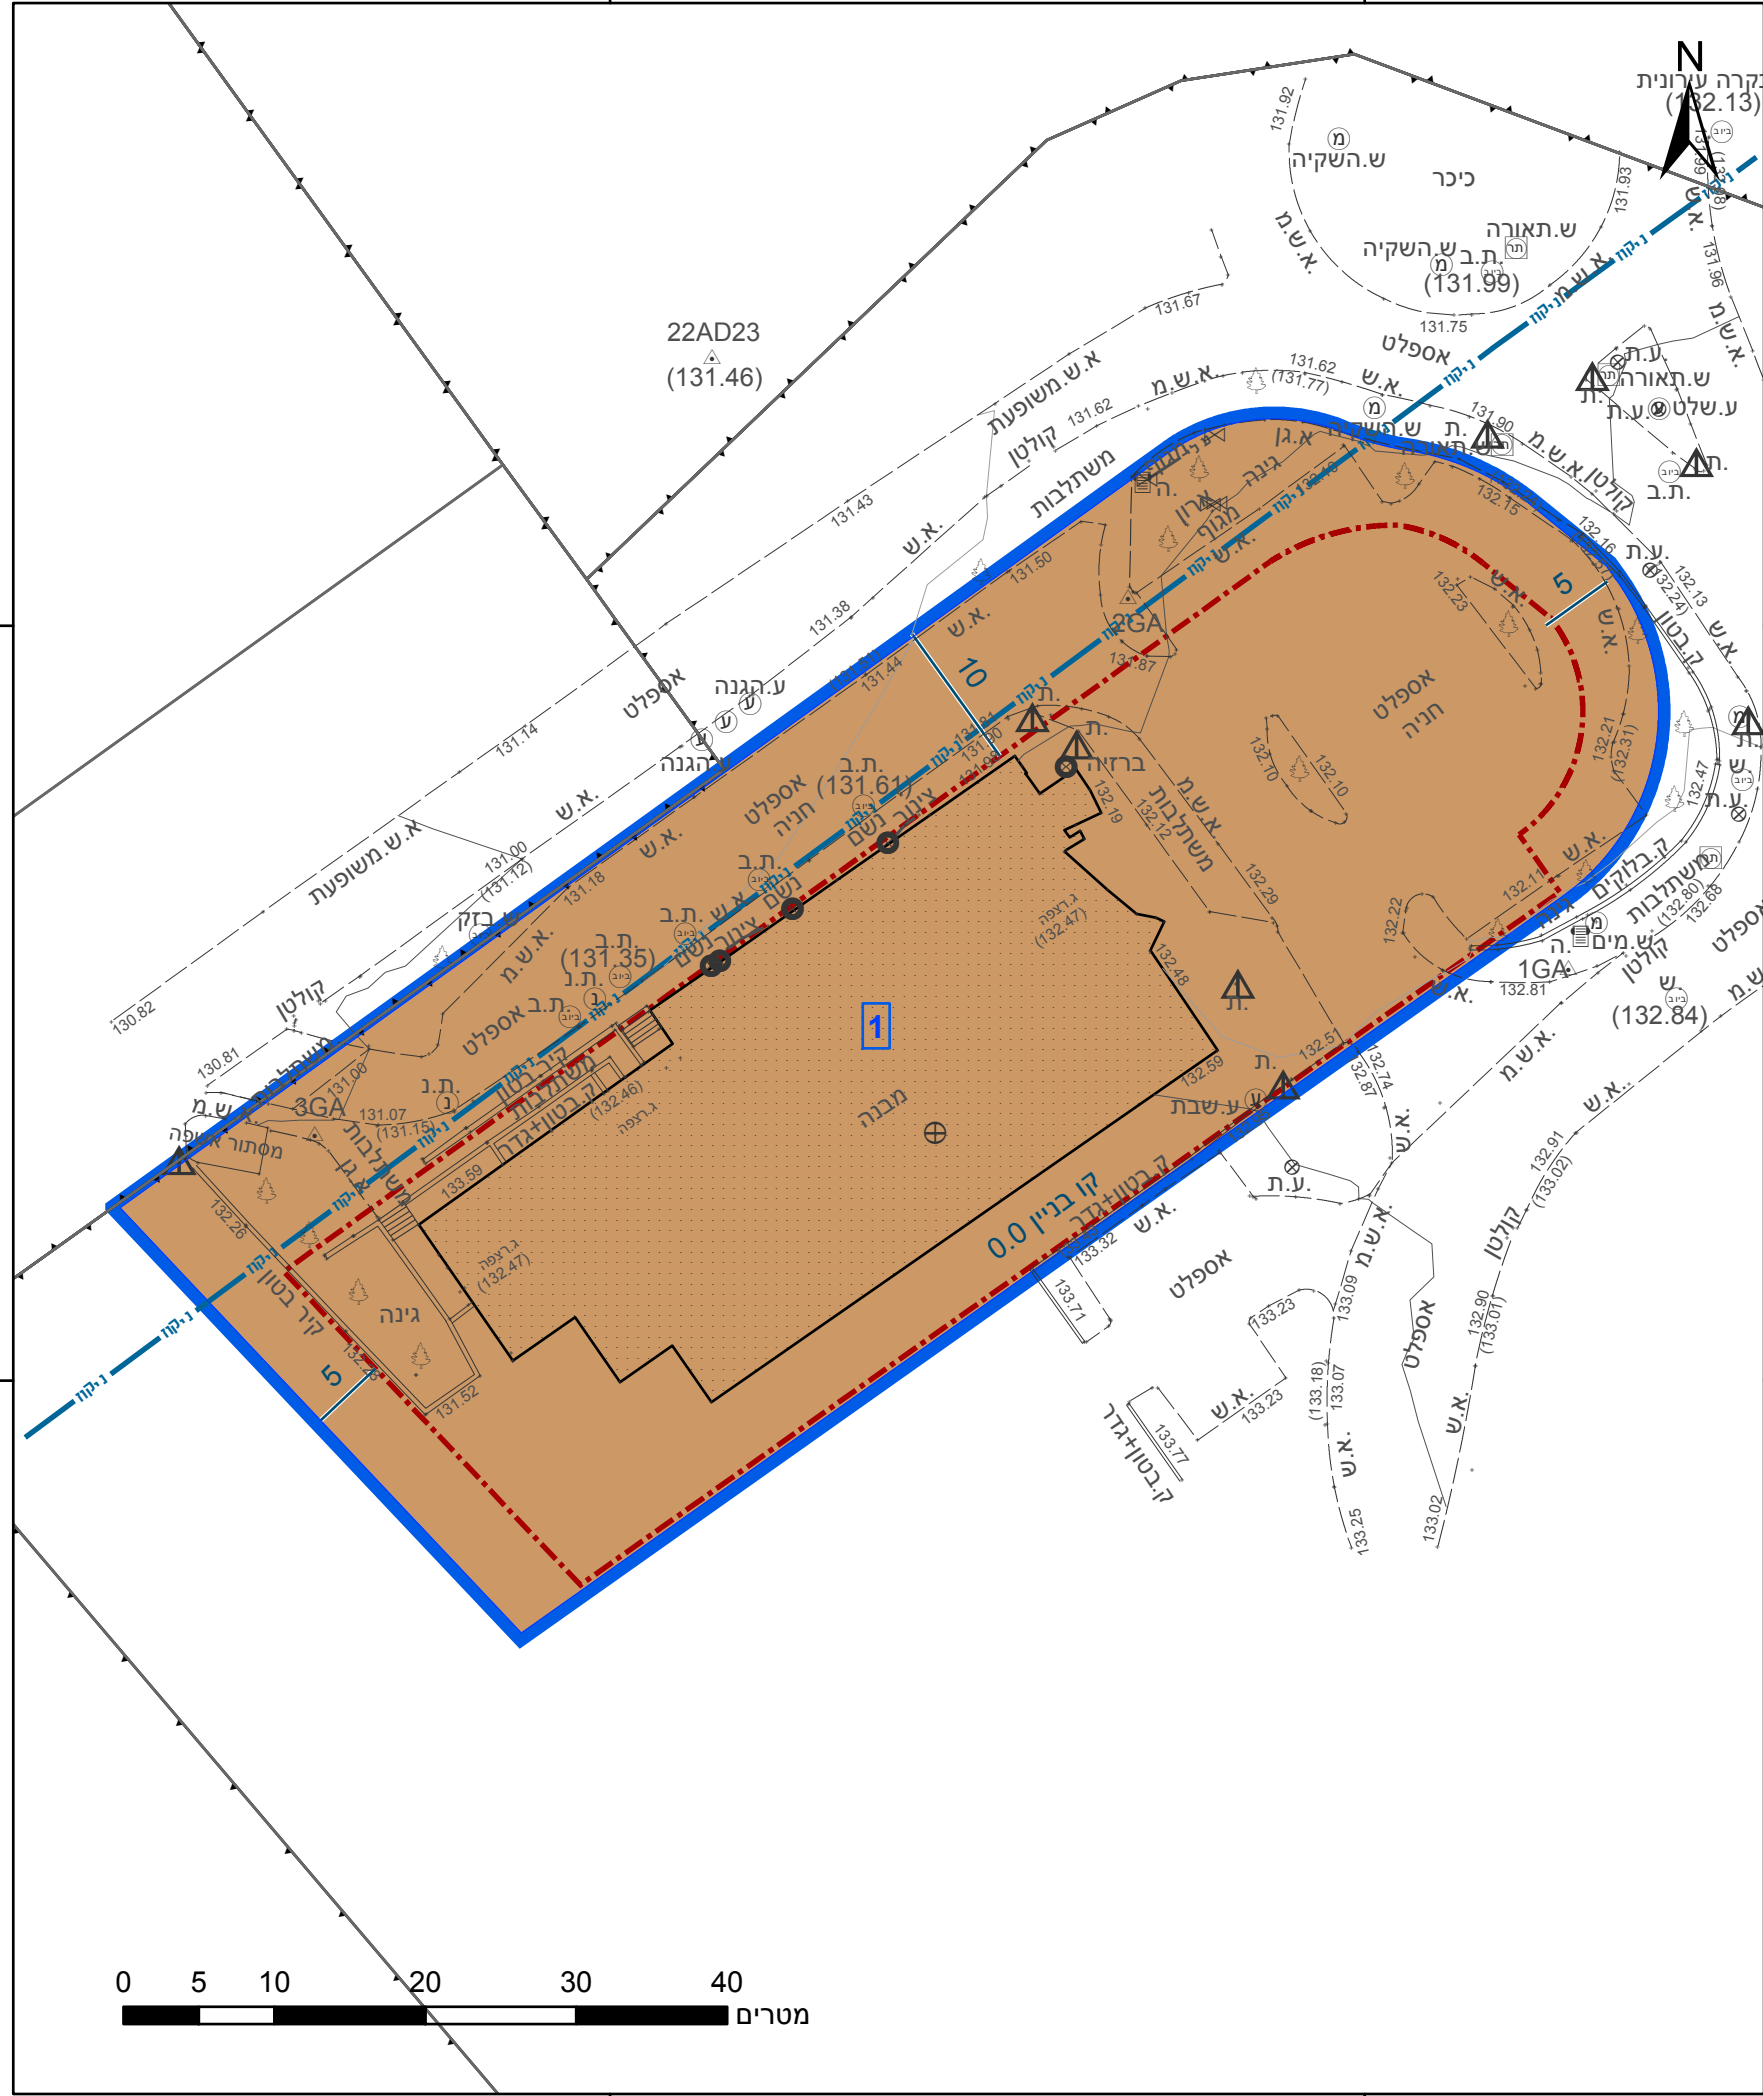

23.2° ש"מ

מקרא

גבול התכנית	גוש 1234
גבול גוש ומספרו	5
גבול חלקה ומספרה	
תא שטח ומספרו	1
מספר הדרך	1 2 3 4
קווי בנין	
רחב הדרך	

- מבנים ומוסדות ציבור
- קו-בנין
- קו ניקוז מאסף
- מידות

אישורים בתכנית מס' 609-1191956

הריני מצהיר בזאת כי המפה הטופוגרפית/המצבית המהווה רקע לתכנית זו, נערכה על ידי ביום 05.02.2023 והיא הוכנה לפי הוראות נוהל מבא"ת ובהתאם להוראות החוק ולתקנות המודדים שבתוקף. דיוק הקו הכחול והקדסטר: קו כחול (בלבד) ברמה אנליטית	עמי אלקבץ	648
שם המודד	שם המודד	מספר רשיון
חתימה	תאריך	

חוק התכנון והבניה, התשכ"ה - 1965
תכנית מפורטת

מס' 609-1191956

מבנה מרכז הפעלה לשעת חרום ברח'
אחת עשרה הנקודות בנתיבות


תשריט מצב מוצע		גיליון 1	מתוך 1
מחוז	דרום		
מרחב תכנון מקומי	נתיבות		
רשות מקומית	נתיבות		
ישוב	נתיבות		
תכנית בסמכות	מקומית		
איחוד וחלוקה	ללא איחוד וחלוקה		
היתרים או הרשאות	תכנית שמכוחה ניתן להציא היתרים או הרשאות		
מונה תדפיס התשריט	3		
מועד הפקה	02/05/2023	18:38	
שטח התכנית	3.79 דונם	קנה מידה	1:500
שמות*			
מגיש תכנית	ועדה מקומית תאגיד: ועדה מקומית נתיבות		
עורך ראשי	דן תורגמן תאגיד:		

טבלת גושים וחלקות*

מספר גוש	חלק/כל הגוש	מספרי חלקות בשלמותן	מספרי חלקות בחלקיותן
100280/3	חלק		13

* הרשימה המלאה מפורטת בהוראות התכנית / בהודעה שפורסמה בעיתונות וברשומות

תרשים התמצאות - קנ"מ 1:2500

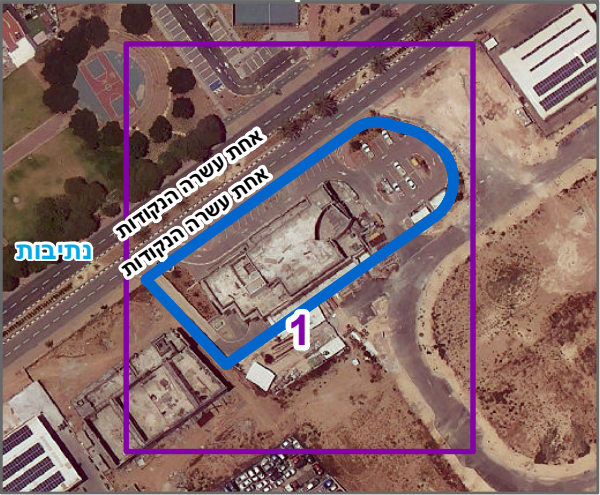

שנת צילום אוויר: 2019

מספר תכנית: 609-1191956, מספר גירסת תשריט: 3