



מצב מאושר קנ"מ 1:500

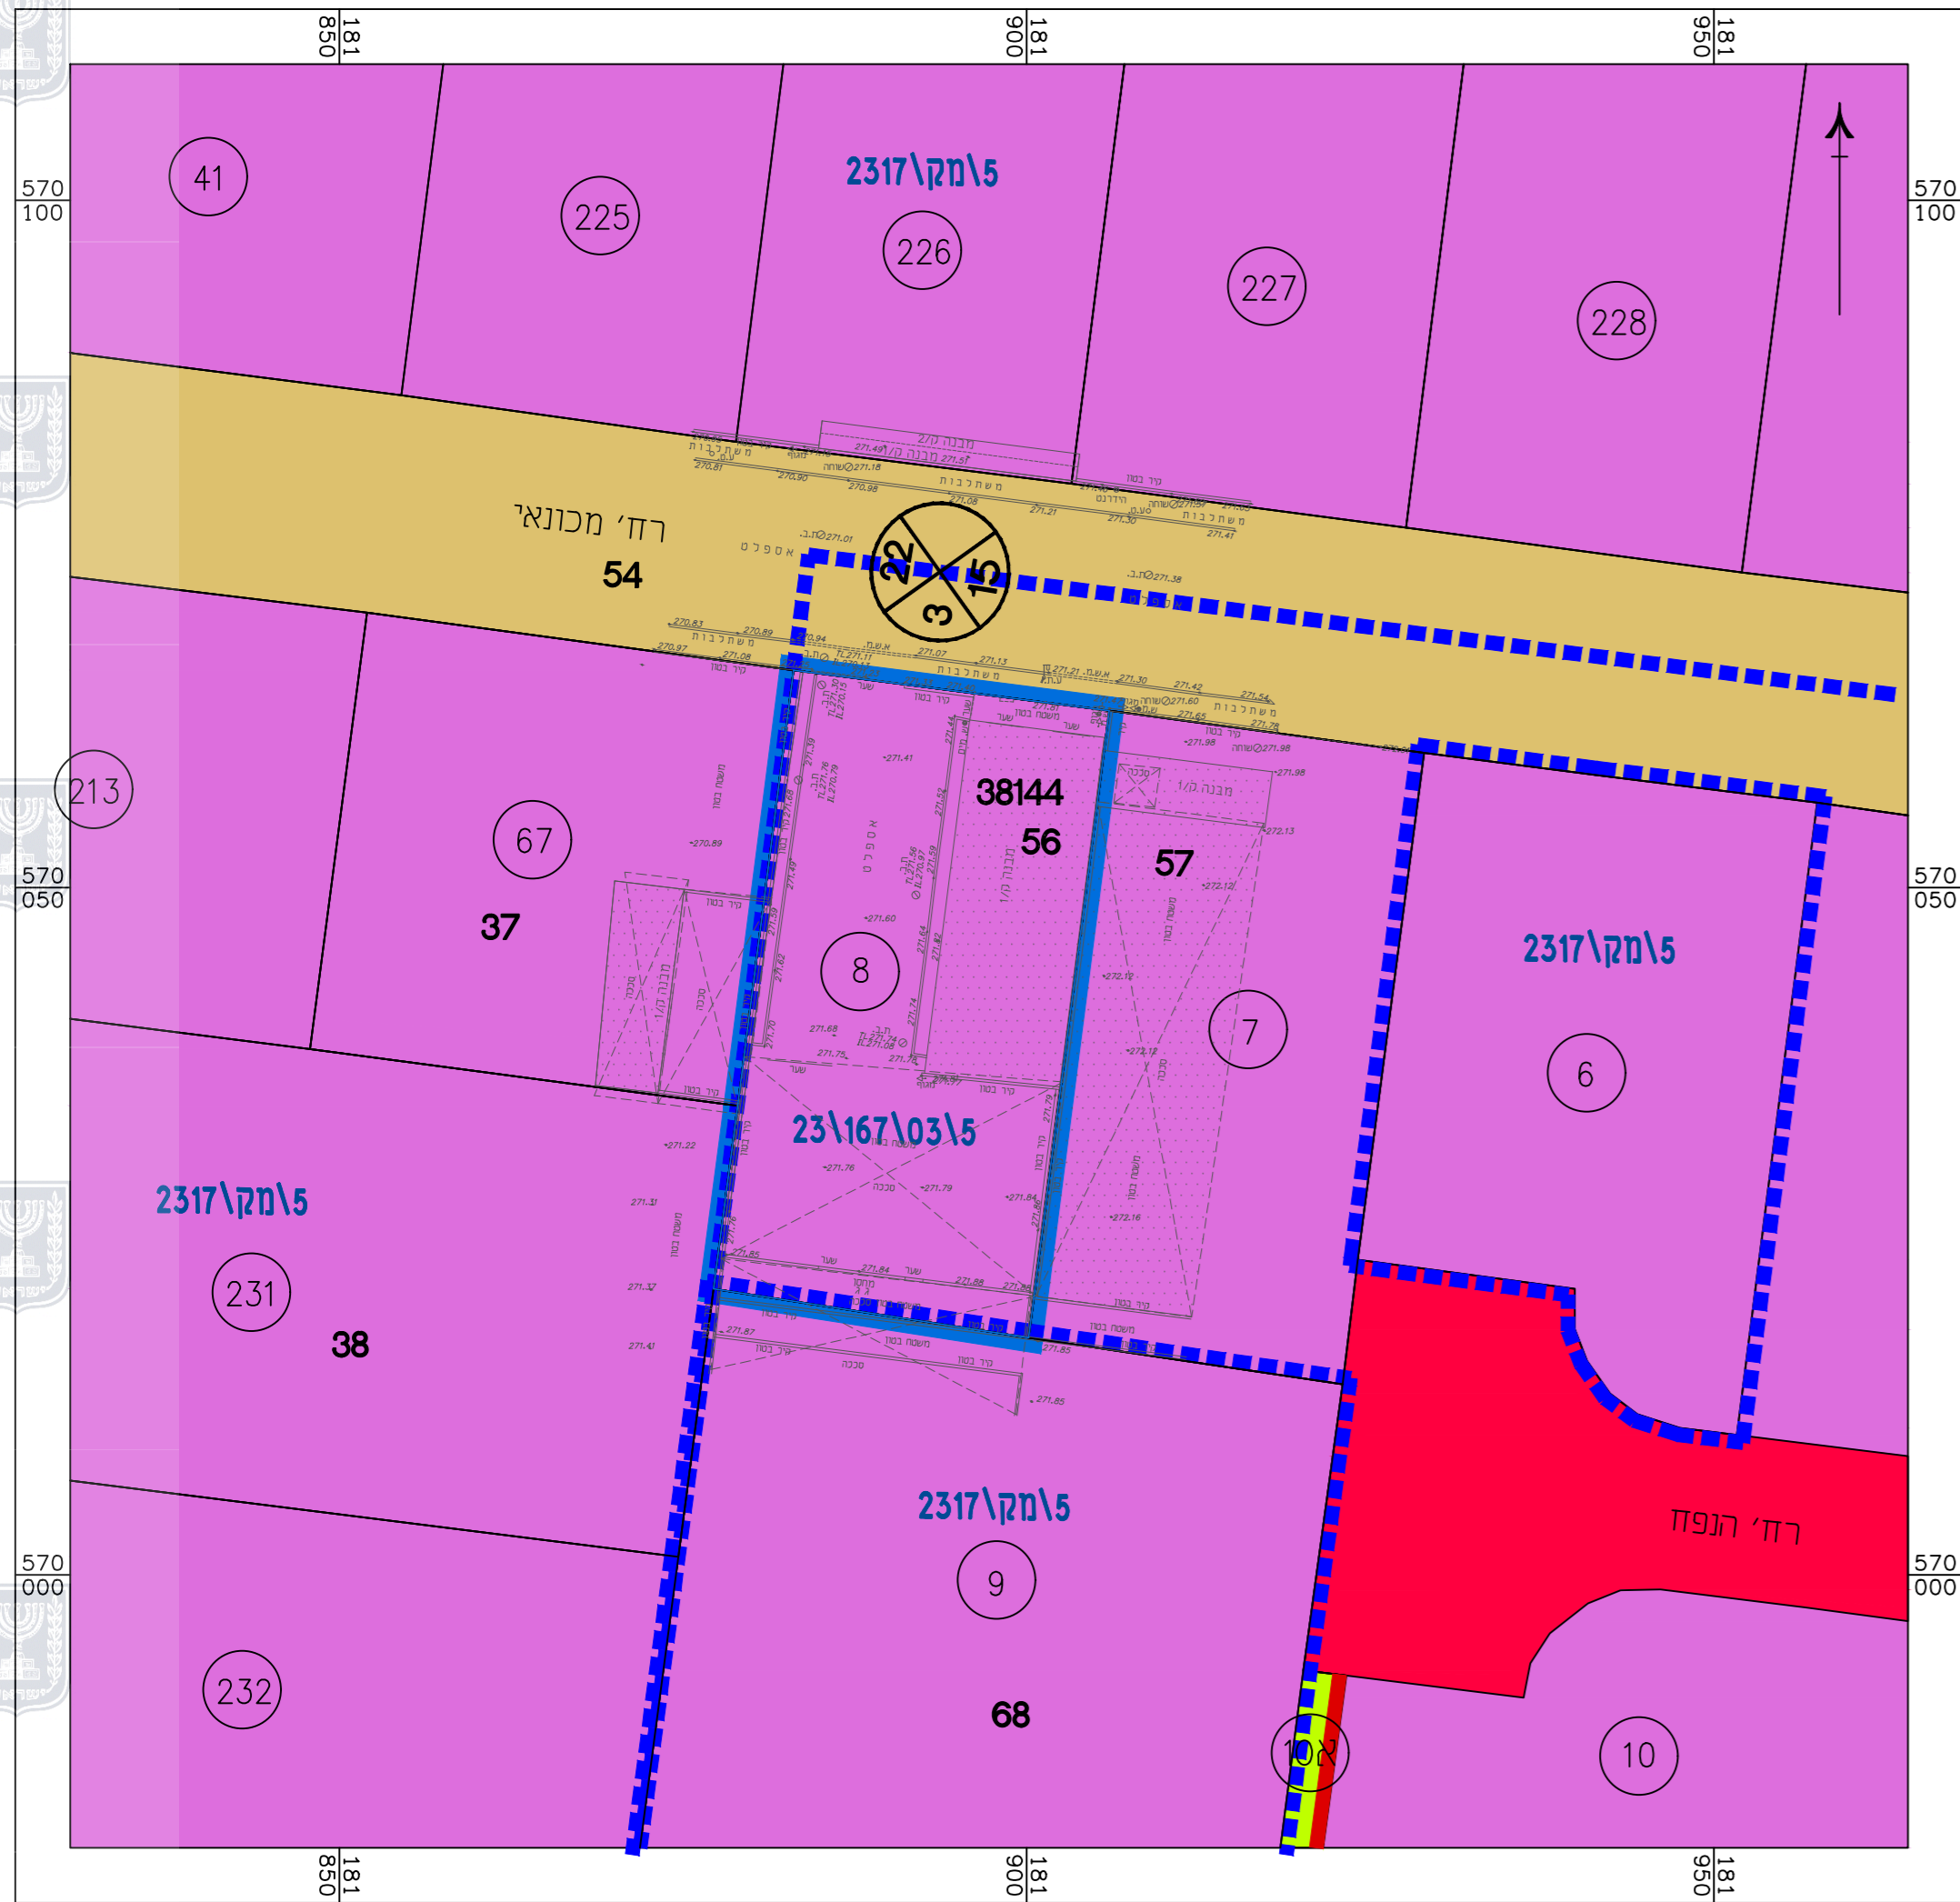

מקרא מצב מאושר

- גבול התכנית
- גבול תכנית מאושרת
- אזור תעשייה
- דרך קיימת
- דרך מוצעת
- שביל ציבורי
- מספר הדרך קו בניין רוחב הדרך
- מס' מגרש
- מס' גוש
- גבול גוש
- גבול ומס' חלקה

תרשים סביבה קרובה קנ"מ 1:5000

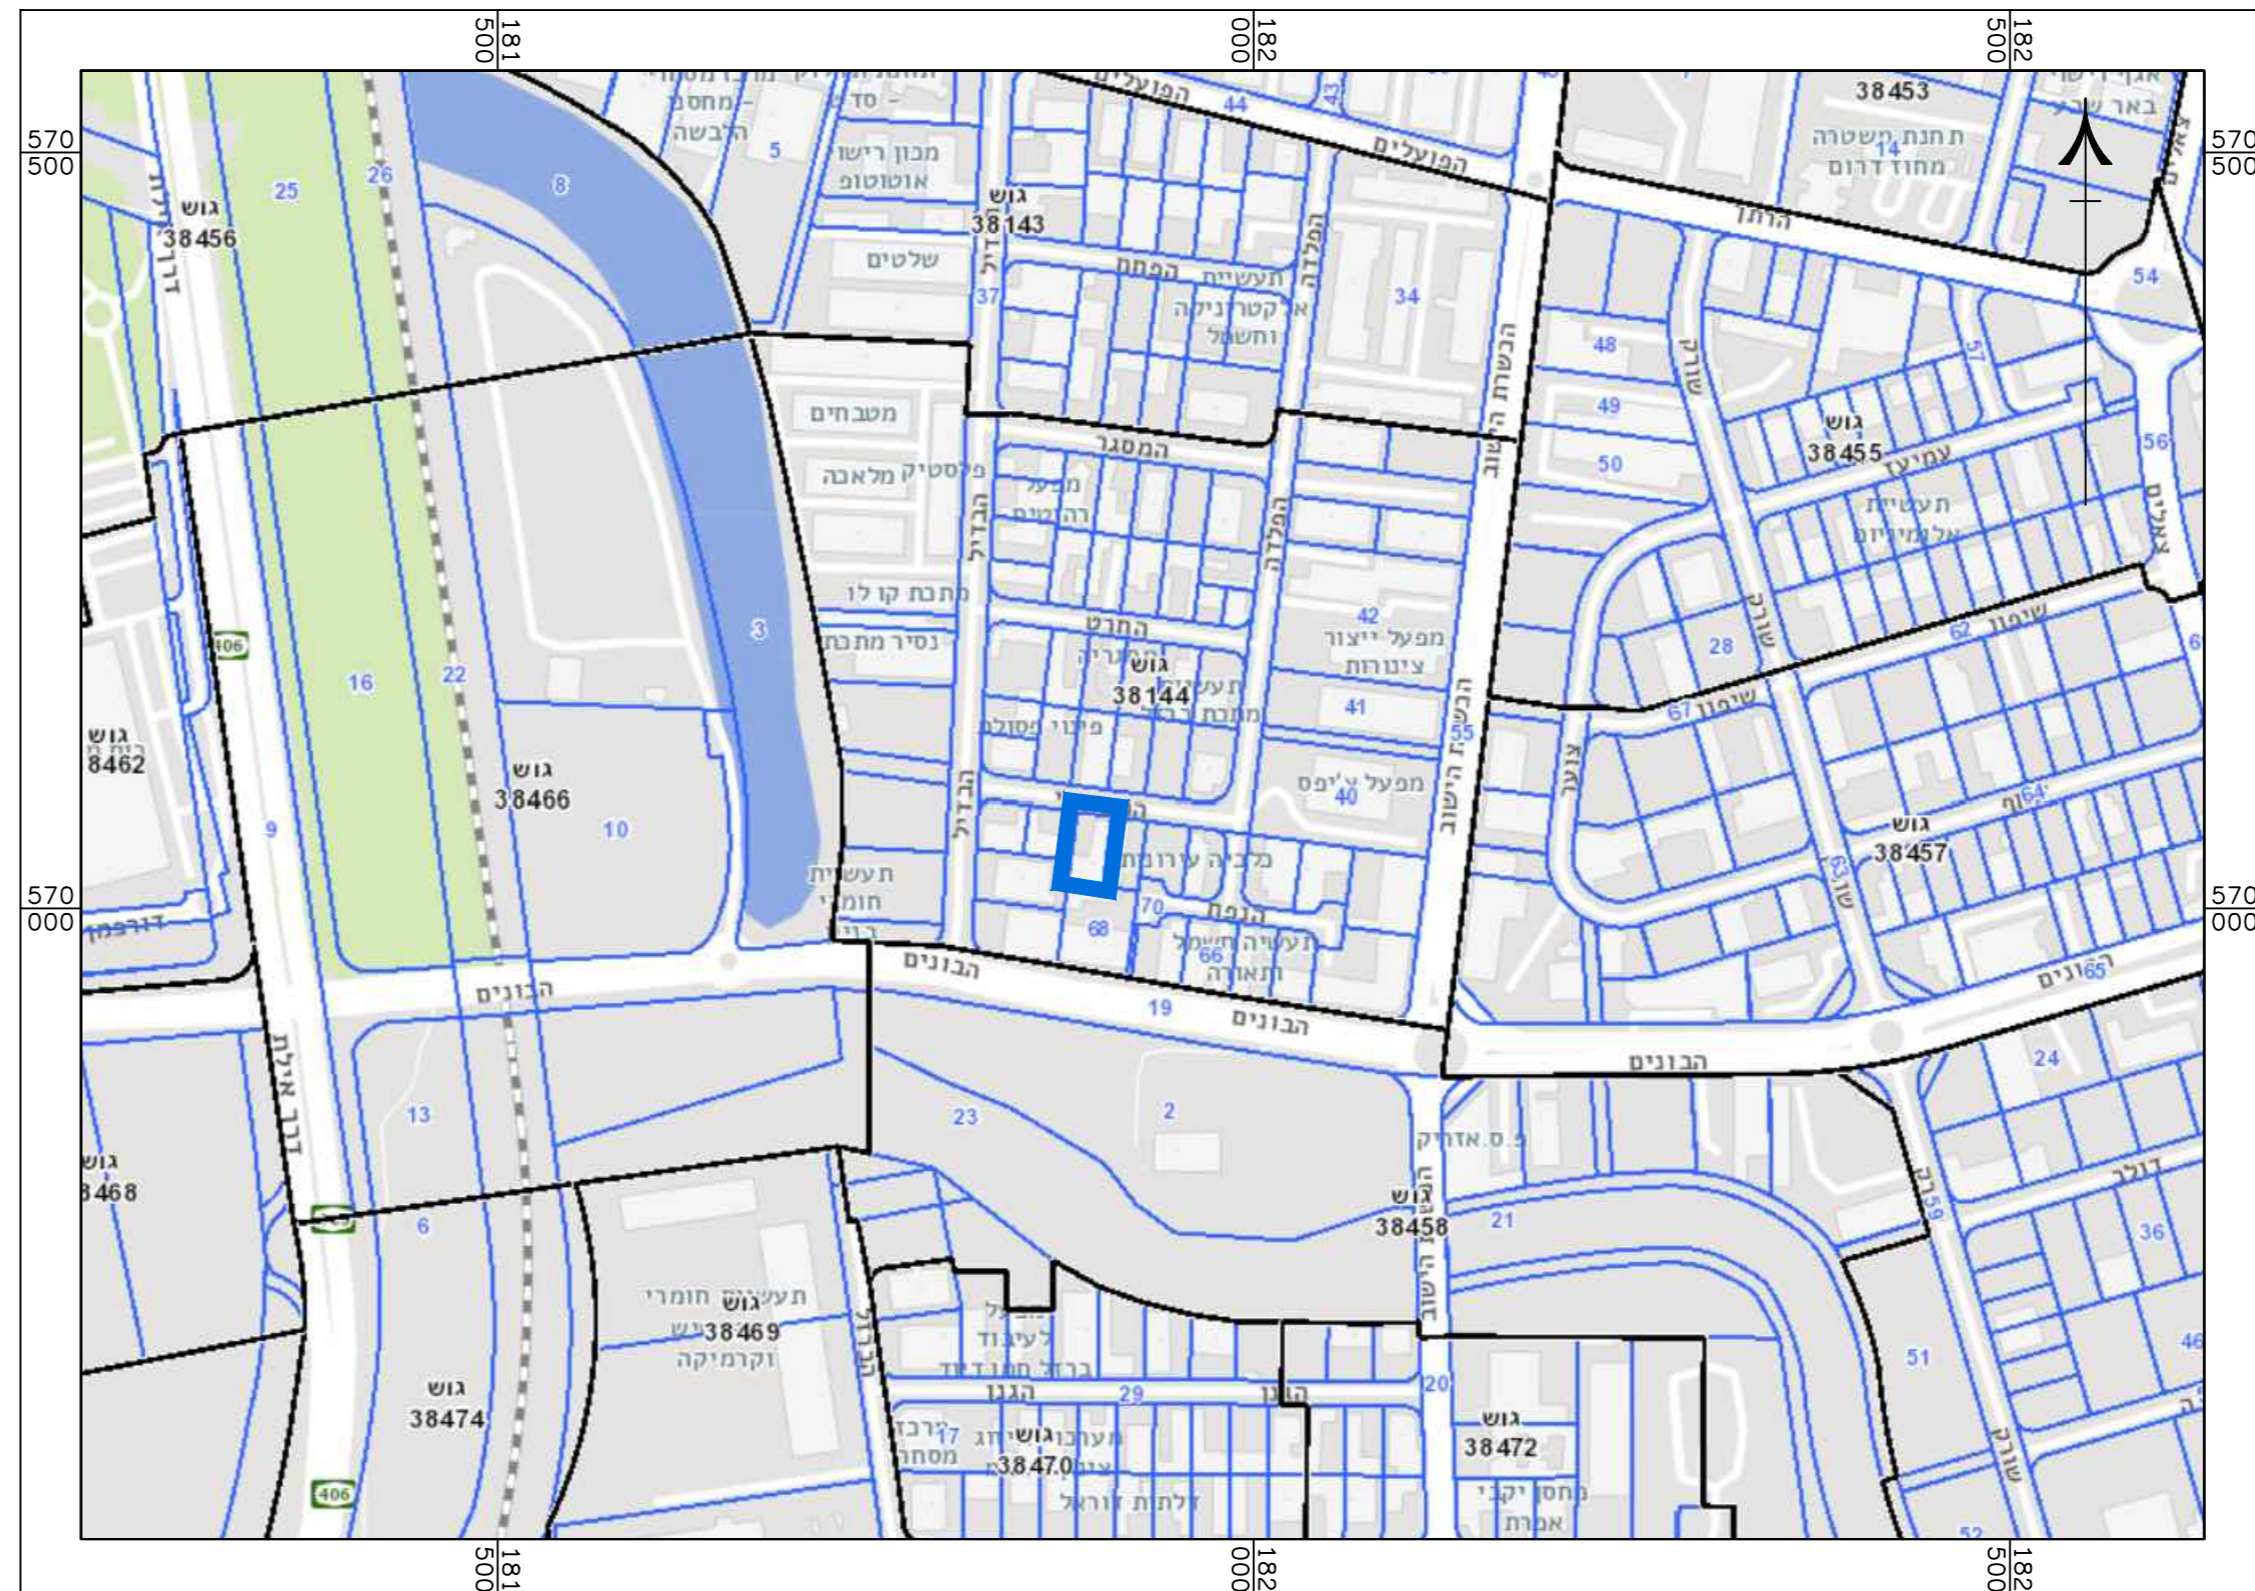

חוק התכנון והבנייה, התשכ"ה - 1965
תכנית מפורטת

מס' 605-1133198

**מגרש תעשייה מס' 8,
ברח' המכוניא 7 בעמק שרה,
באר שבע**

מצב מאושר גליון 1 מתוך 1

שם הנספח	קנ"מ
מצב מאושר	1500
תרשים סביבה	15000
תרשים נוסף	-
תרשים נוסף	-
תמונה נוספת	-

תאריך 21.08.2022

שמות וחתימות:

עורך התוכנית	שם: נסליה ליפובצקי	חתימה:
	תאגיד: ליפובצקי נסליה אדריכלים	