


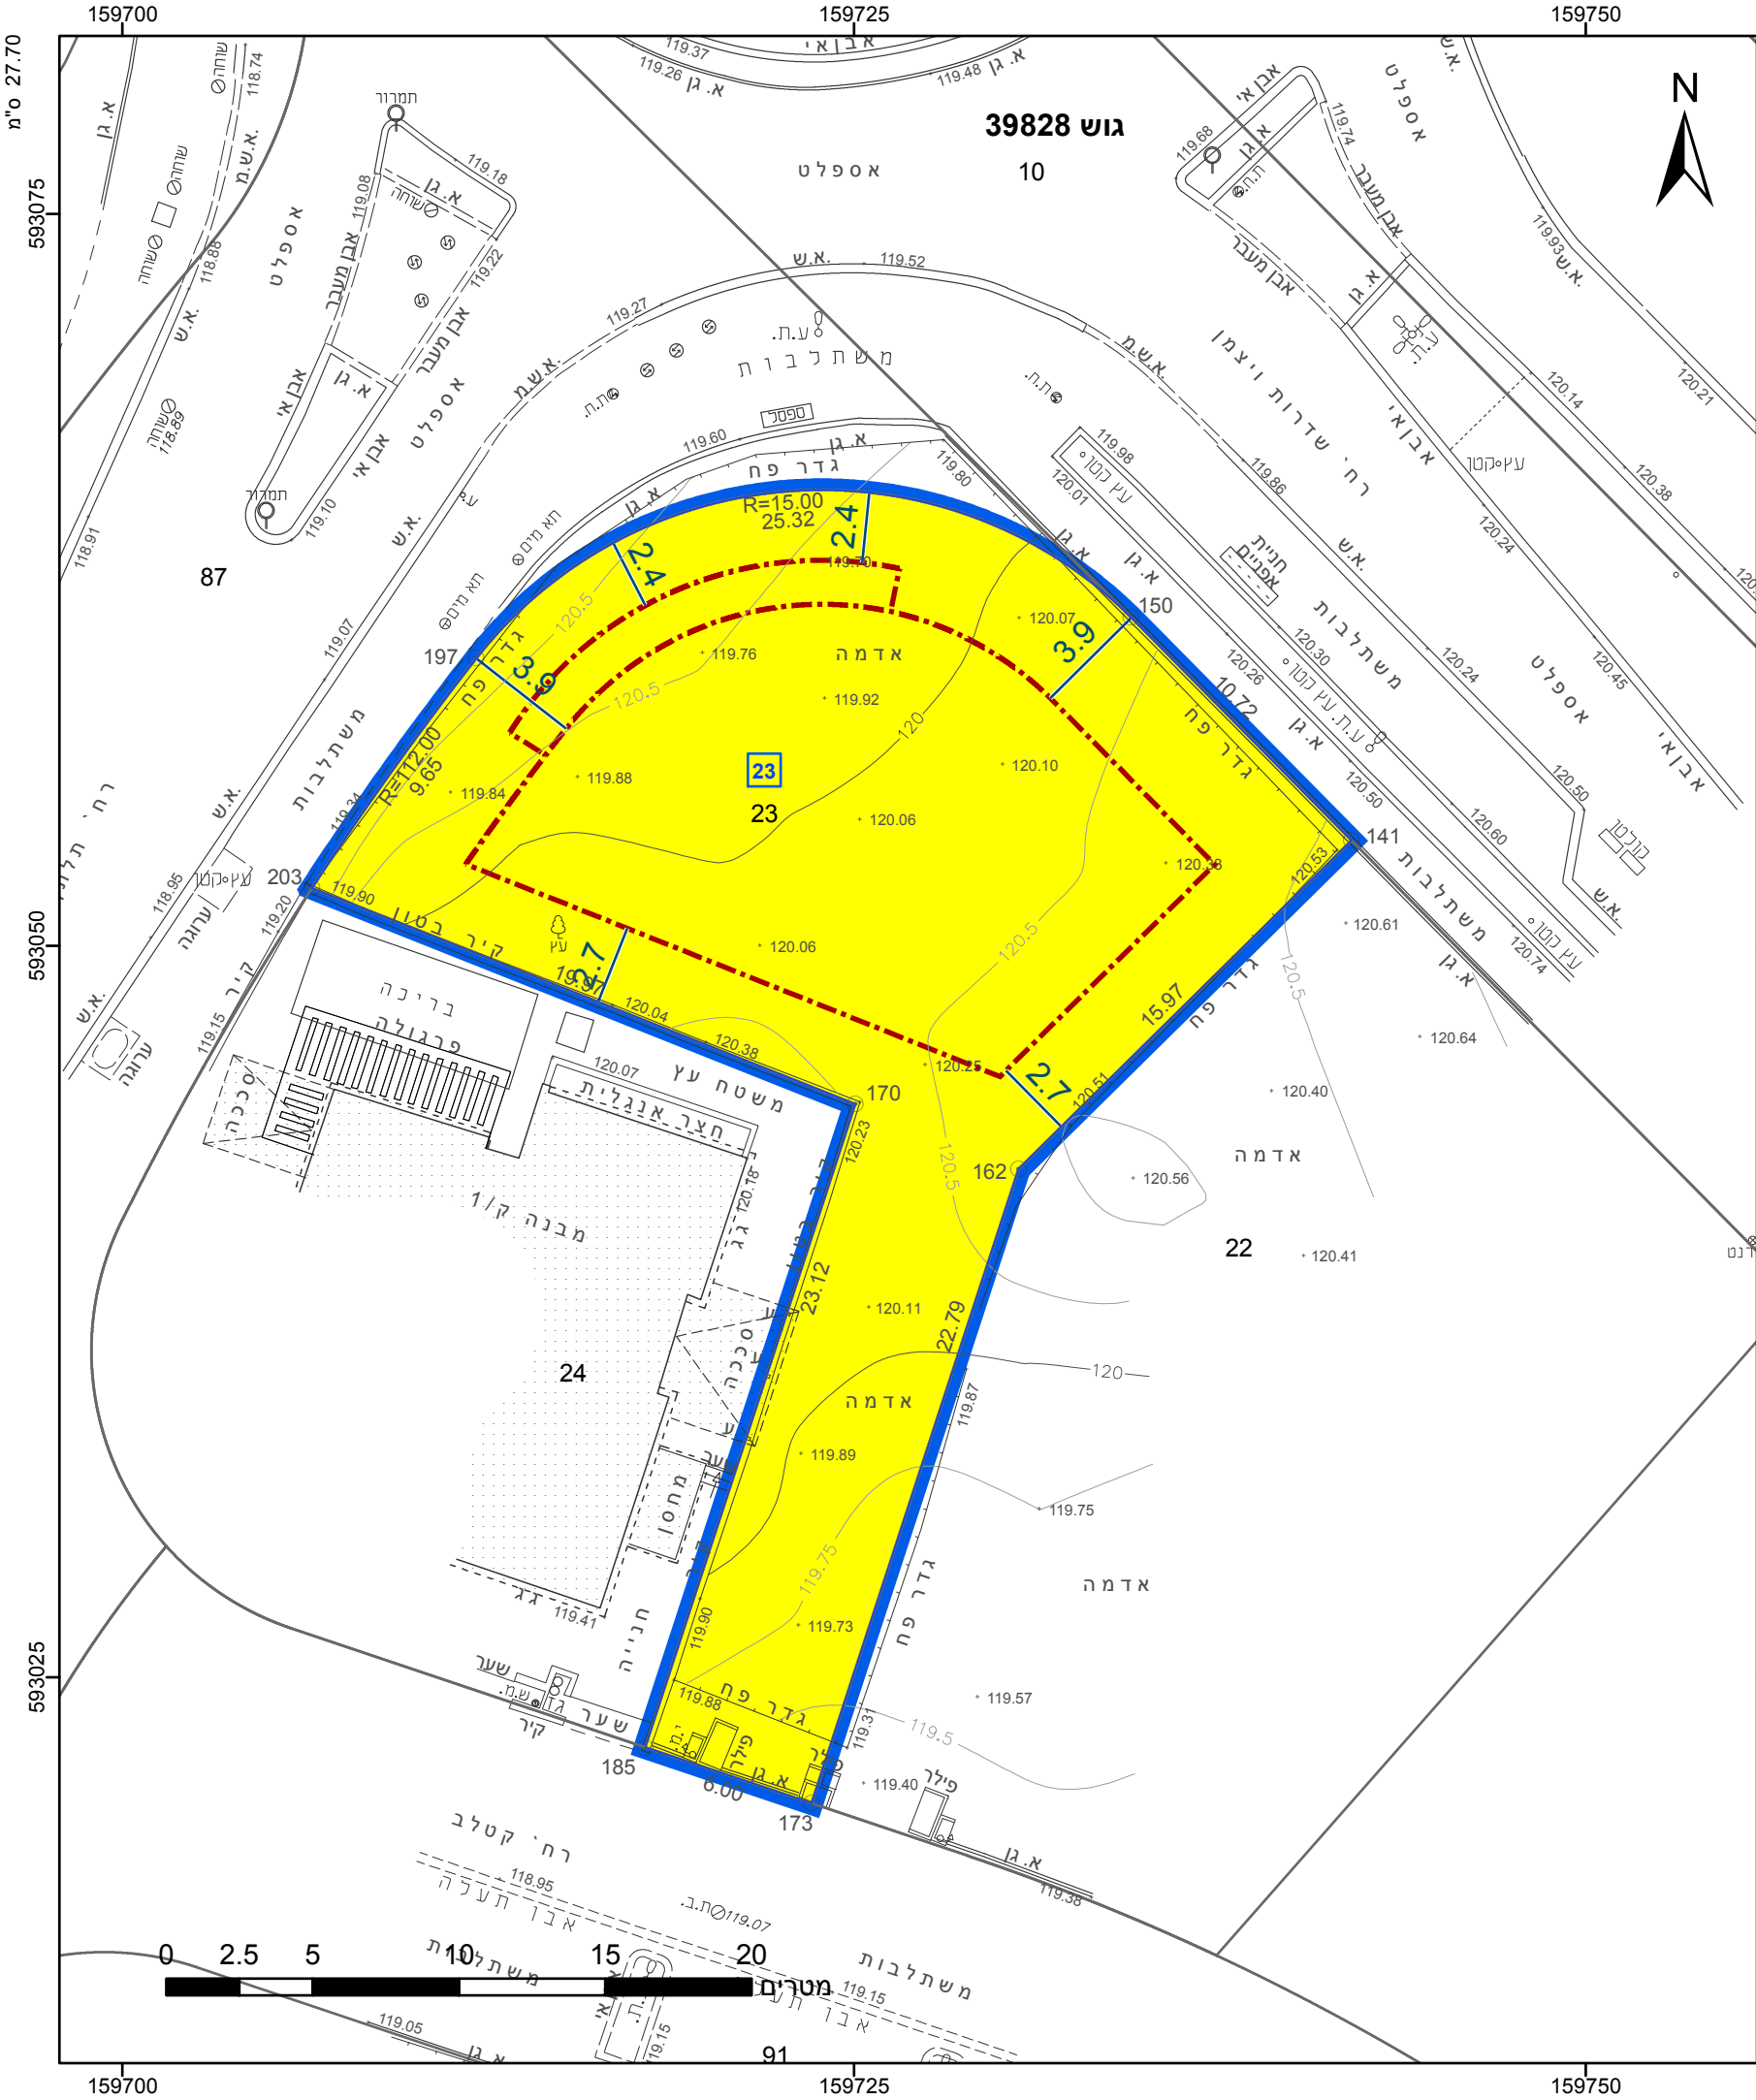

מקרא

גבול התכנית

גוש 1234

גבול גוש ומספרו

גבול חלקה ומספרה

תא שטח ומספרו

מספר הדרך

קווי בנין

רוחב הדרך

מגורים א

קו-בנין

מידות

גבול התכנית

גוש 1234

גבול גוש ומספרו

גבול חלקה ומספרה

תא שטח ומספרו

מספר הדרך

קווי בנין

רוחב הדרך

מגורים א

קו-בנין

מידות

אישורים בתכנית מס' 609-1079326

הריני מצהיר בזאת כי המפה הטופוגרפית/המצבית המהווה רקע לתכנית זו, נערכה על ידי ביום 12.01.2022 והיא הוכנה לפי הוראות נוהל מבא"ת ובהתאם להוראות החוק ולתקנות המודדים שבתוקף. דיוק הקו הכחול והקדסטר: מדידה אנליטית מלאה ברמת תצ"ר

|            |          |
|------------|----------|
| 1110       | בובליק ז |
| מספר רשיון | שם המודד |
| תאריך      | חתימה    |

חוק התכנון והבניה, התשכ"ה - 1965

תכנית מתאר מקומית

מס' 609-1079326

מגרש 39 רח' קטלב 6 שכונת החורש, נתיבות

תשריט מצב מוצע

גיליון 1 מתוך 1

מחוז

דרום

מרחב תכנון מקומי

נתיבות

רשות מקומית

נתיבות

ישוב

נתיבות

תכנית בסמכות

מקומית

איחוד וחלוקה

ללא איחוד וחלוקה

היתרים או הרשאות

תכנית שמכוחה ניתן להוציא היתרים או הרשאות

מונה תדפיס התשריט

7

מועד הפקה

03/07/2023

שטח התכנית

0.632 דונם

קנה מידה

1:250

שמות\*

מגיש תכנית

גבי כהן תאגיד:

עורך ראשי

חגית אטולס תאגיד:

| טבלת גושים וחלקות* |              |                     |                      |
|--------------------|--------------|---------------------|----------------------|
| מספר גוש           | חלק/ כל הגוש | מספרי חלקות בשלמותן | מספרי חלקות בחלקיותן |
| 39828              | חלק          | 23                  |                      |

\* הרשימה המלאה מפורטת בהוראות התכנית / בהודעה שפורסמה בעיתונות וברשומות

תרשים התמצאות - קנ"מ 1:1250

שנת צילום אוויר: 2019

מספר תכנית: 609-1079326, מספר גירסת תשריט: 7