

דו"ק התכנון והגבייה, התשכ"ה - 1965
תכנית מפורטת

מס' 605-1173806

מגורים
ברח'י שמואל רודונקי 38
שכונת נווה מנחם שאר שבע

תשריט מצב מאושר גליון 1 מתוך 1

מדוד	דרום
מרדב תכנון מקומי	באר-שבע
רשות מקומית	באר-שבע
ישוב	באר-שבע
תאריך	16.05.2023


שם תוספת	קניס
מצב מאושר	1:250
תרשים סביבה	1:2500
תרשים התמצאות כללית	1:25000
תרשים נוסף	-
תמונה נוספת	-

שמות ודחיסות:

עורך	שם:	סמלנה בעלסון	דחיסות:
התוכנית	תאריך:		

תרשים סביבה

מצב מאושר קני"ת 1:250

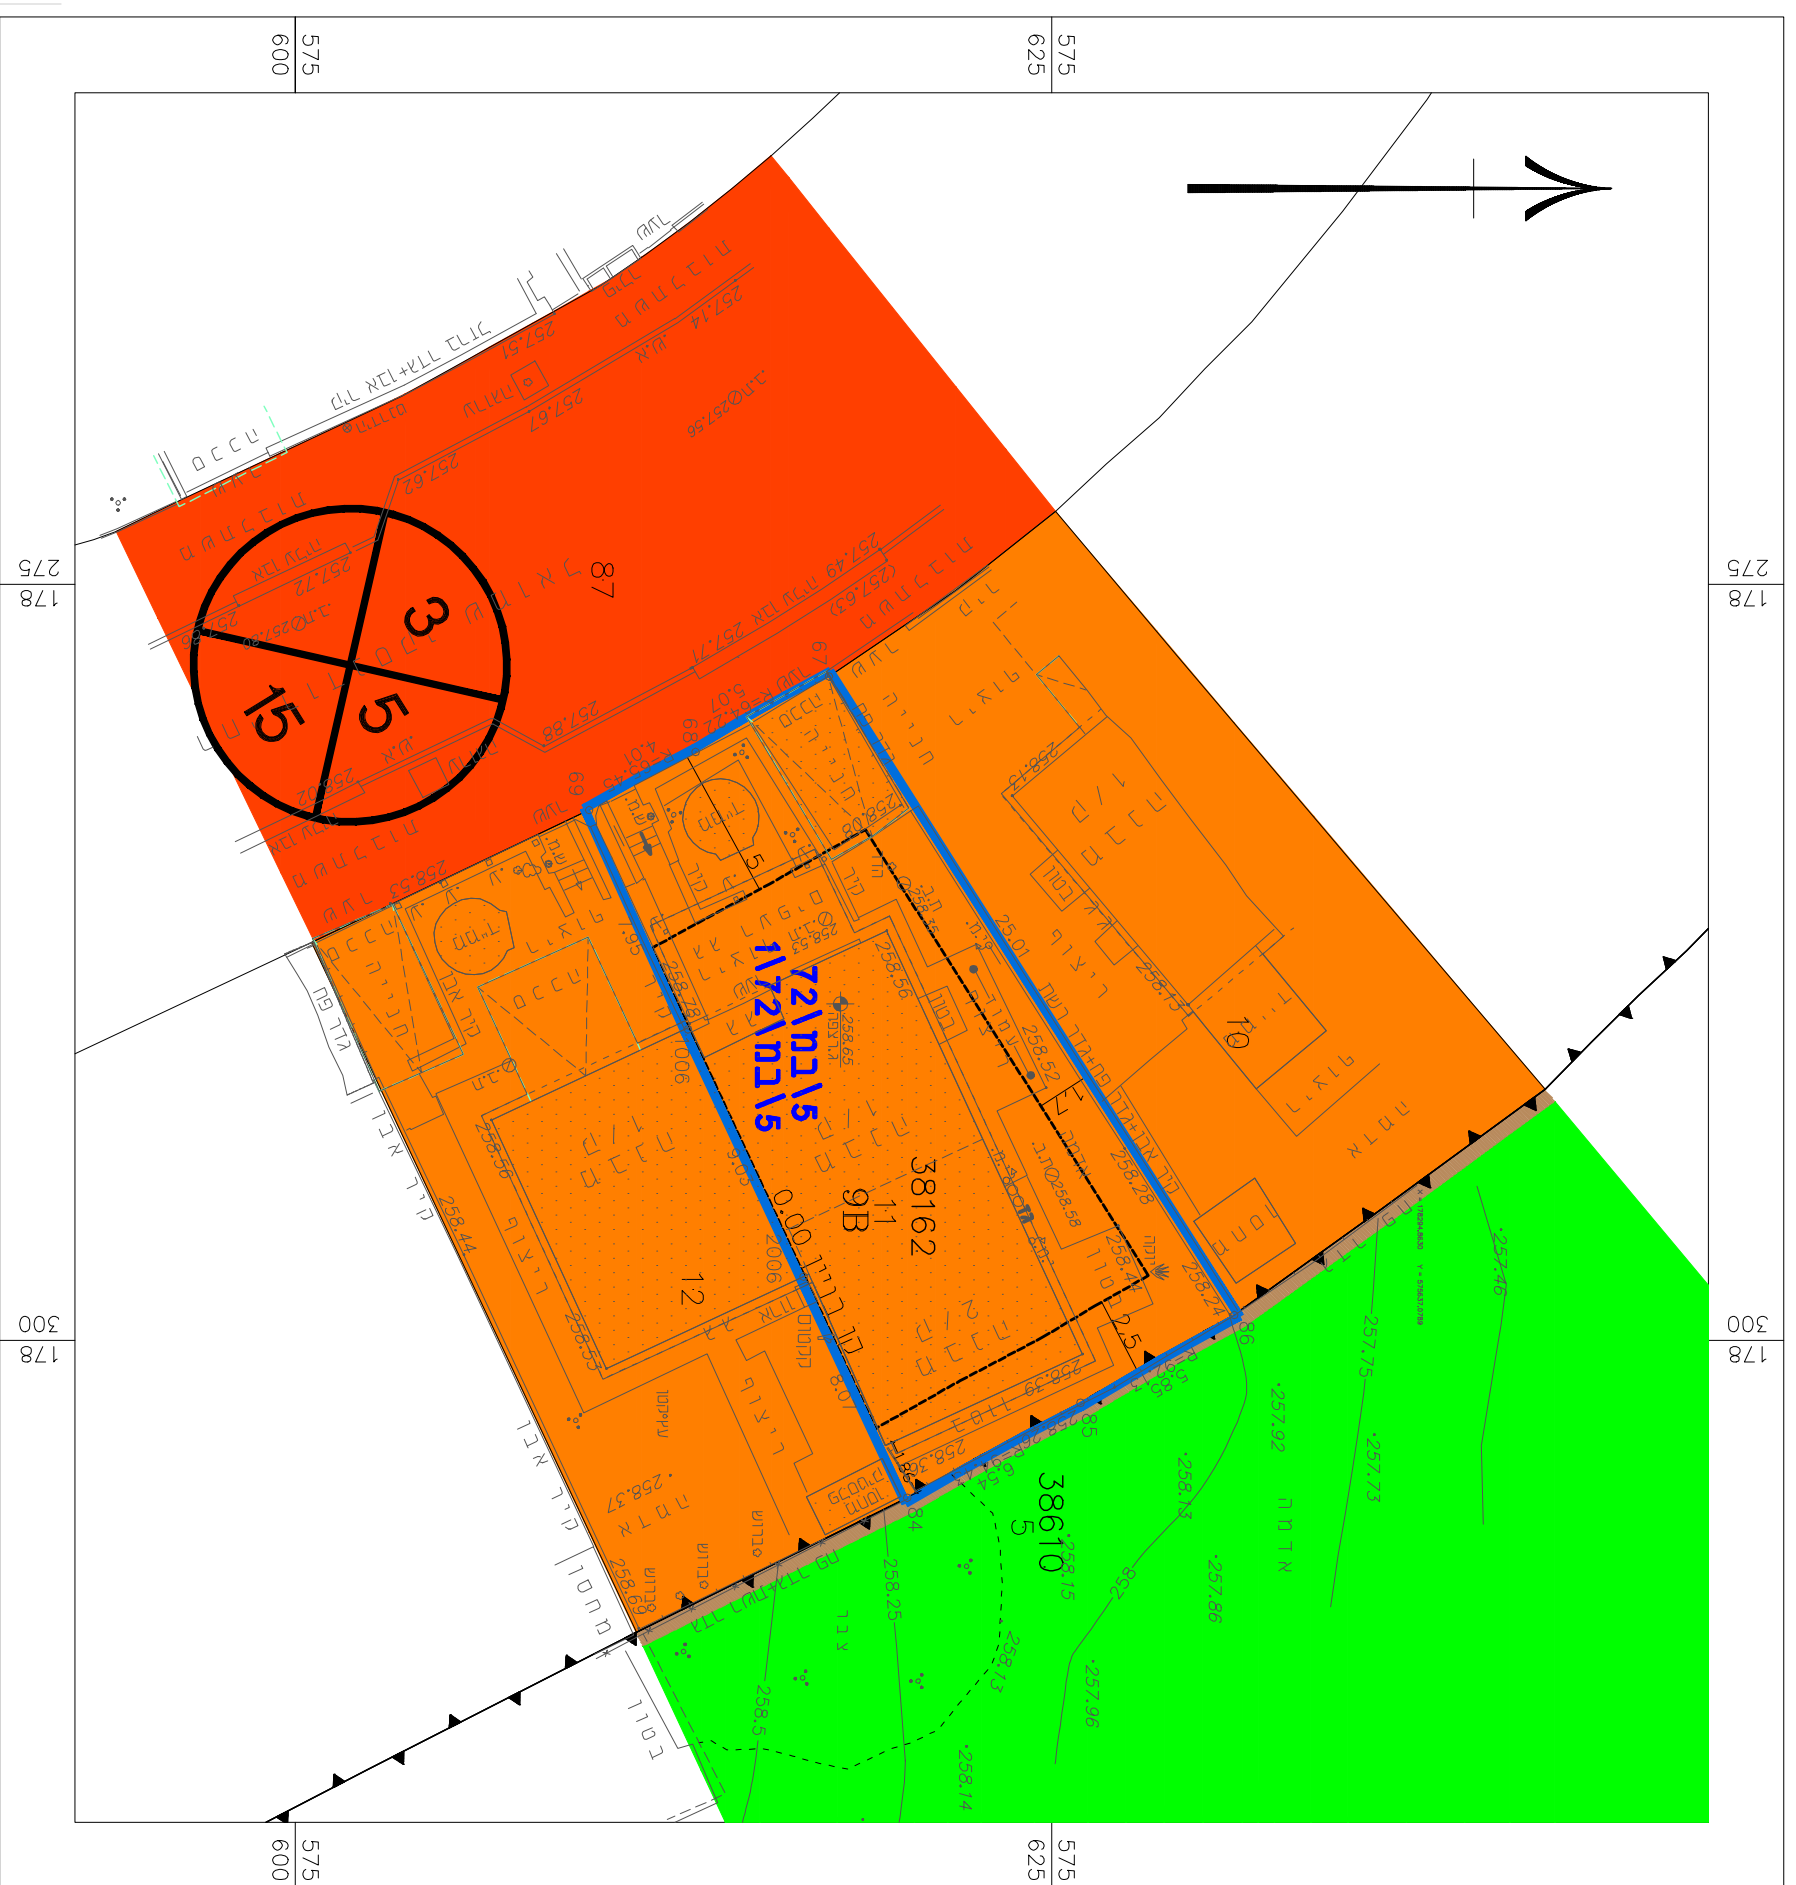

מקרא מצב מאושר

- גבול תכנית
- אזור מגורים א' (*)
- דרך מוצעת
- אזור ספורט
- 9B
- 38162
- 11
- קו בנין
- מספר תכנית מאושרת
- מס' הדרך
- קו בנין
- רוחב הדרך

קני"ת 1:25,000

תרשים התמצאות כללית

