

27.70 מ"ס

180275

180300



502550



502525

502500

180275

180300

23.2 מ"ס

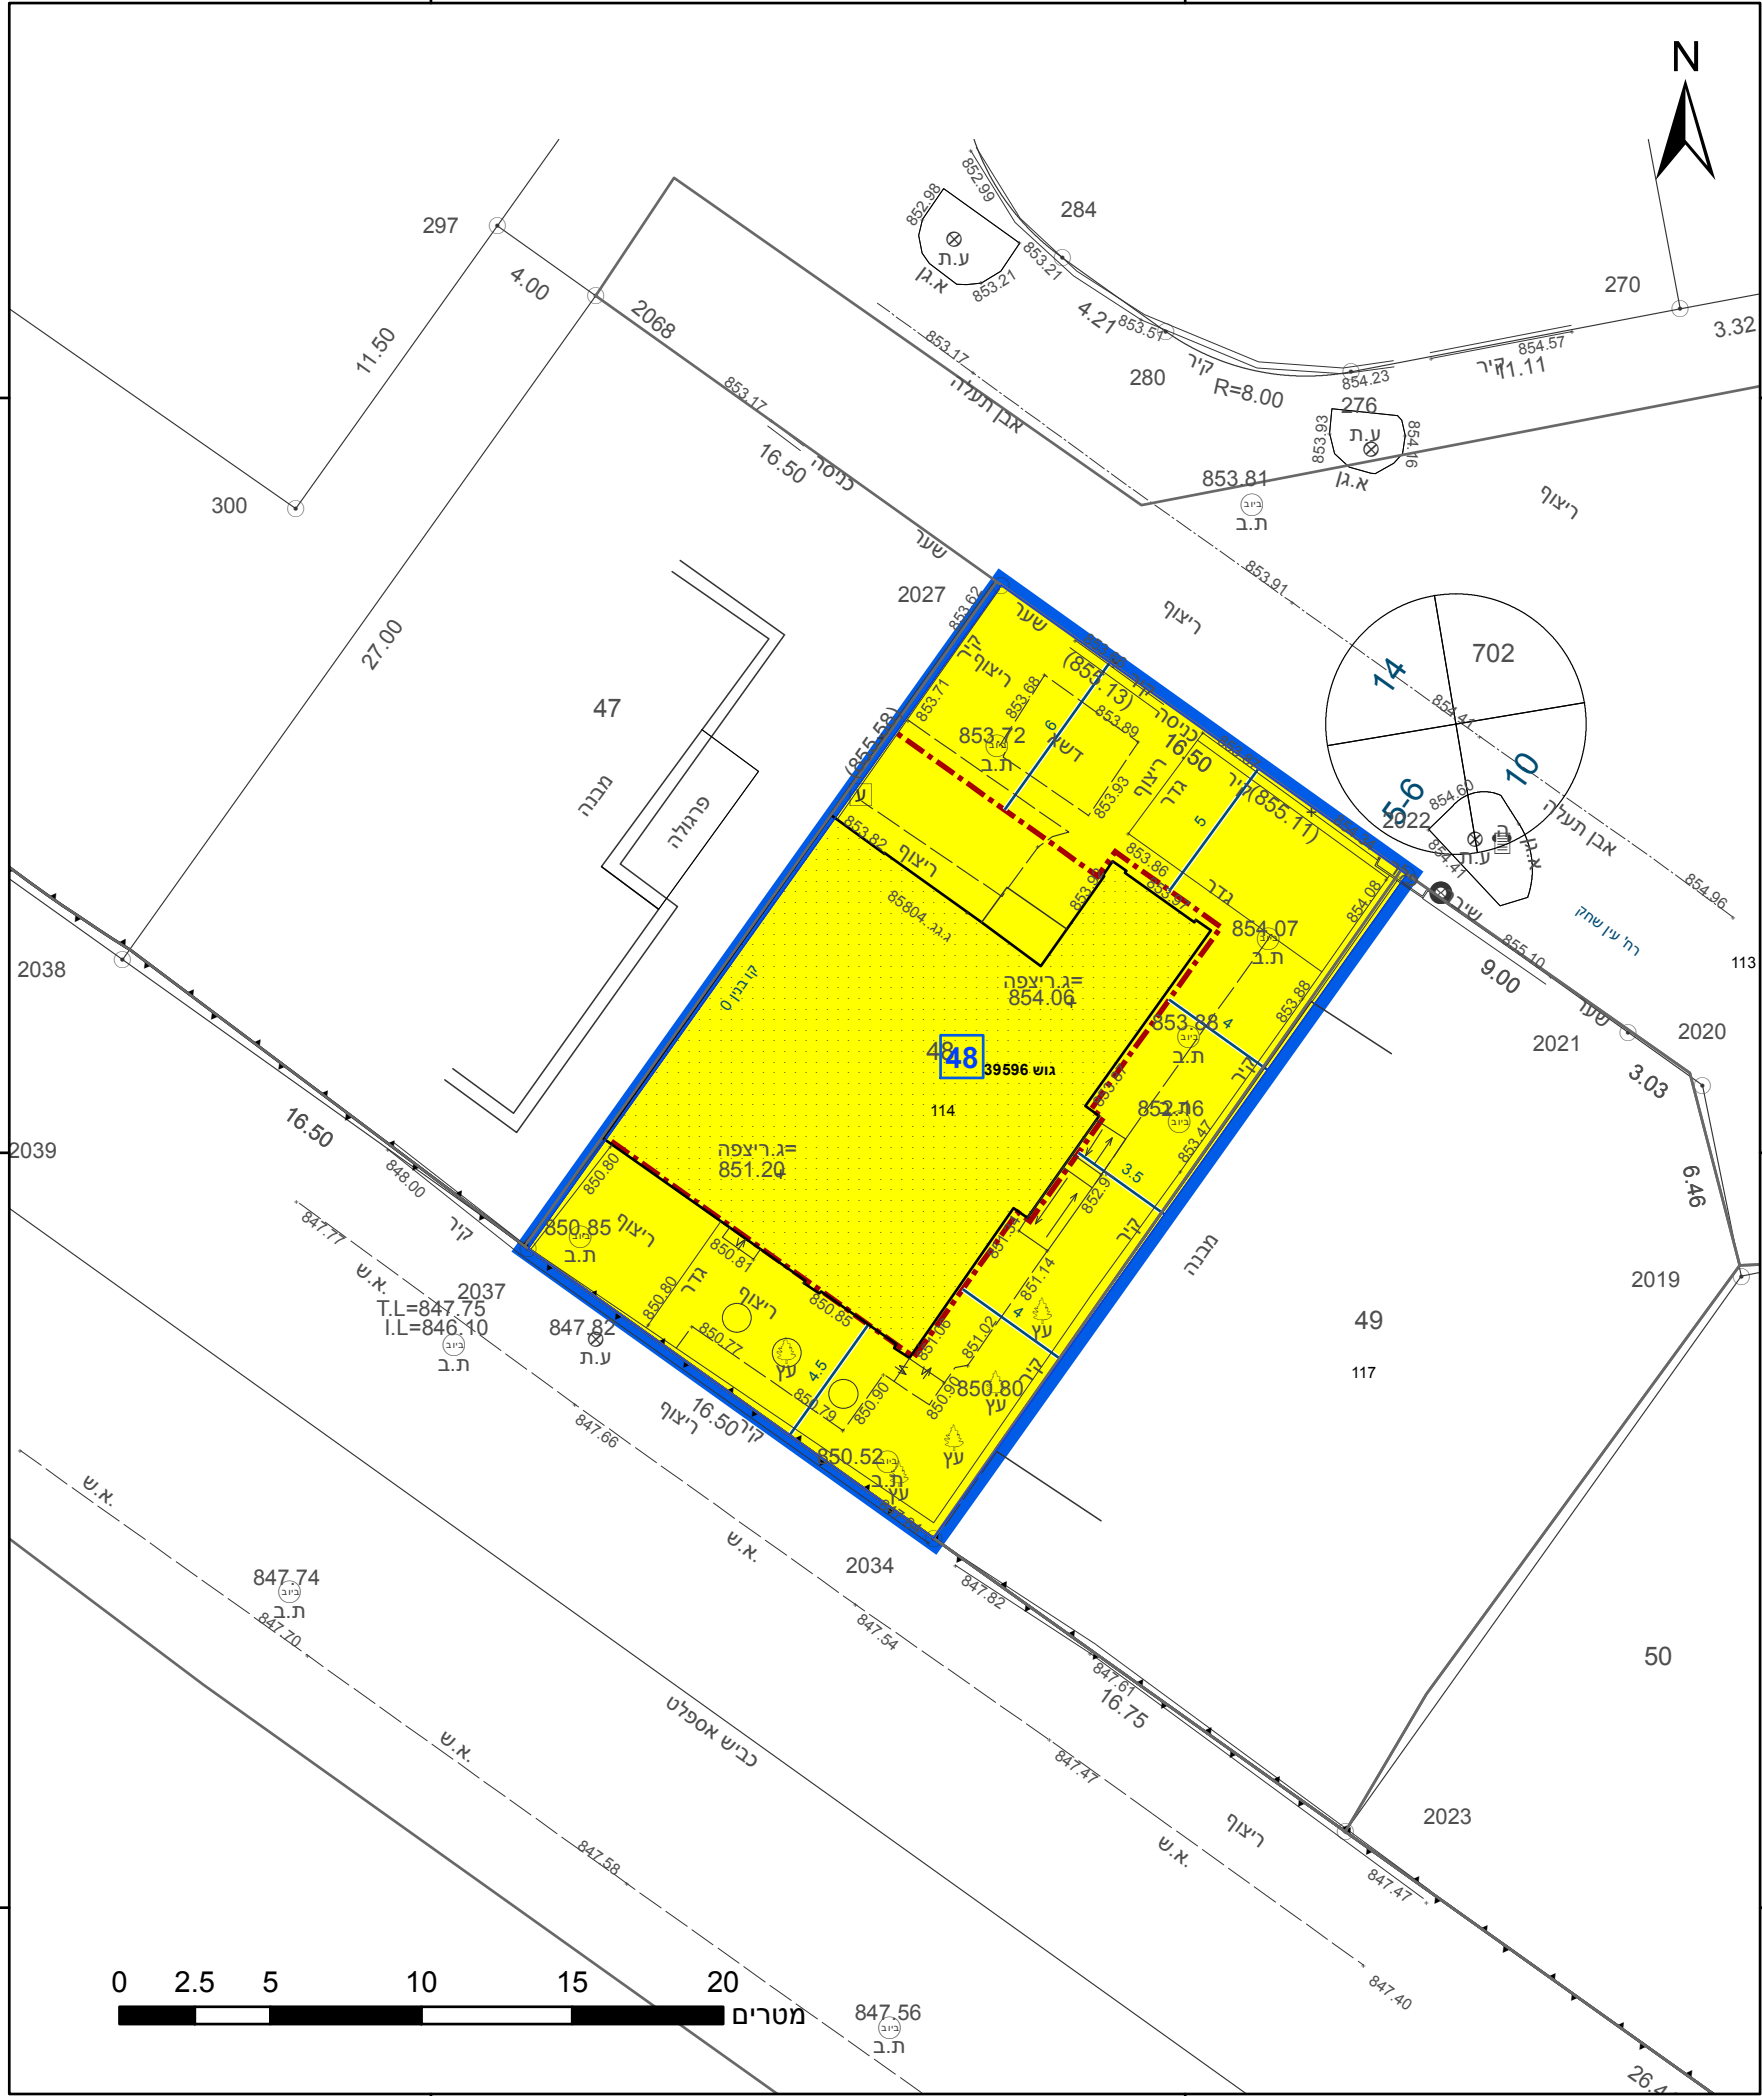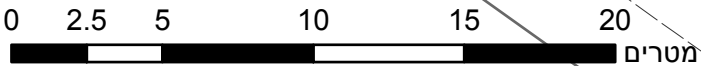

מקרא

גבול התכנית	גוש 1234
גבול גוש ומספרו	5
גבול חלקה ומספרה	
תא שטח ומספרו	1
מספר הדרך	1
קווי בנין	2, 3, 4
רוחב הדרך	3

מגורים א	מגורים א
קו-בנין	קו-בנין
מידות	מידות

אישורים בתכנית מס' 613-0865568

מינהל התכנון

התכנון והבניה, התשכ"ה - 1965

מחוז דרום

עדה המחוזית החליטה ביום :

26/03/2023

הי"פ מצהיר בזאת כי המפה הטופוגרפית/המצבית המהווה רקע לתכנית זו, נערכה על ידי ביום 18-10-2022. והיא הוכנה לפי הוראות נוהל מבא"ת בתחום להוראות החוק ולתקנות המודדים שבתוקף. דיוק הקו הכחול והקדסטר: מדידה אנליטית מלאה ברמת תצ"ר

667	אוסקר גרינברג
מספר רשיון	שם המודד
תאריך	חתימה

חוק התכנון והבניה, התשכ"ה - 1965
תכנית מפורטת

מס' 613-0865568

הוספת זכויות ושימוש למגרש מגורים
א' מס' 48 ברחוב עין שחק 28

תשריט מצב מוצע גיליון 1 מתוך 1

מחוז	דרום
מרחב תכנון מקומי	מצפה רמון
רשות מקומית	מצפה רמון
ישוב	מצפה רמון

תכנית בסמכות	מחוזית
איחוד וחלוקה	ללא איחוד וחלוקה
היתרים או הרשאות	תכנית שמכוחה ניתן להוציא היתרים או הרשאות

מונה תדפיס התשריט	11
מועד הפקה	03/07/2023
שטח התכנית	0.446 דונם

שטח התכנית	0.446 דונם
קנה מידה	1:250

שמות*


מגיש תכנית	אלכסנדר ליבובסקי
מגיש תכנית	לריסה ליבובסקי
עורך ראשי	שיירה סינגולדה
	תאגיד:

טבלת גושים וחלקות*

מספר גוש	חלק/ כל הגוש	מספרי חלקות בשלמותן	מספרי חלקות בחלקיותן
39596	חלק		114, 117

* הרשימה המלאה מפורטת בהוראות התכנית / בהודעה שפורסמה בעיתונות וברשומות

תרשים התמצאות - קנ"מ 1:1250

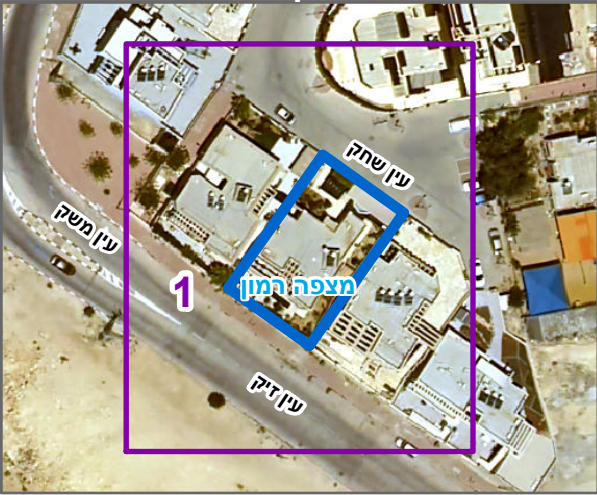

שנת צילום אוויר: 2019

מספר תכנית: 613-0865568, מספר גירסת תשריט: 11