


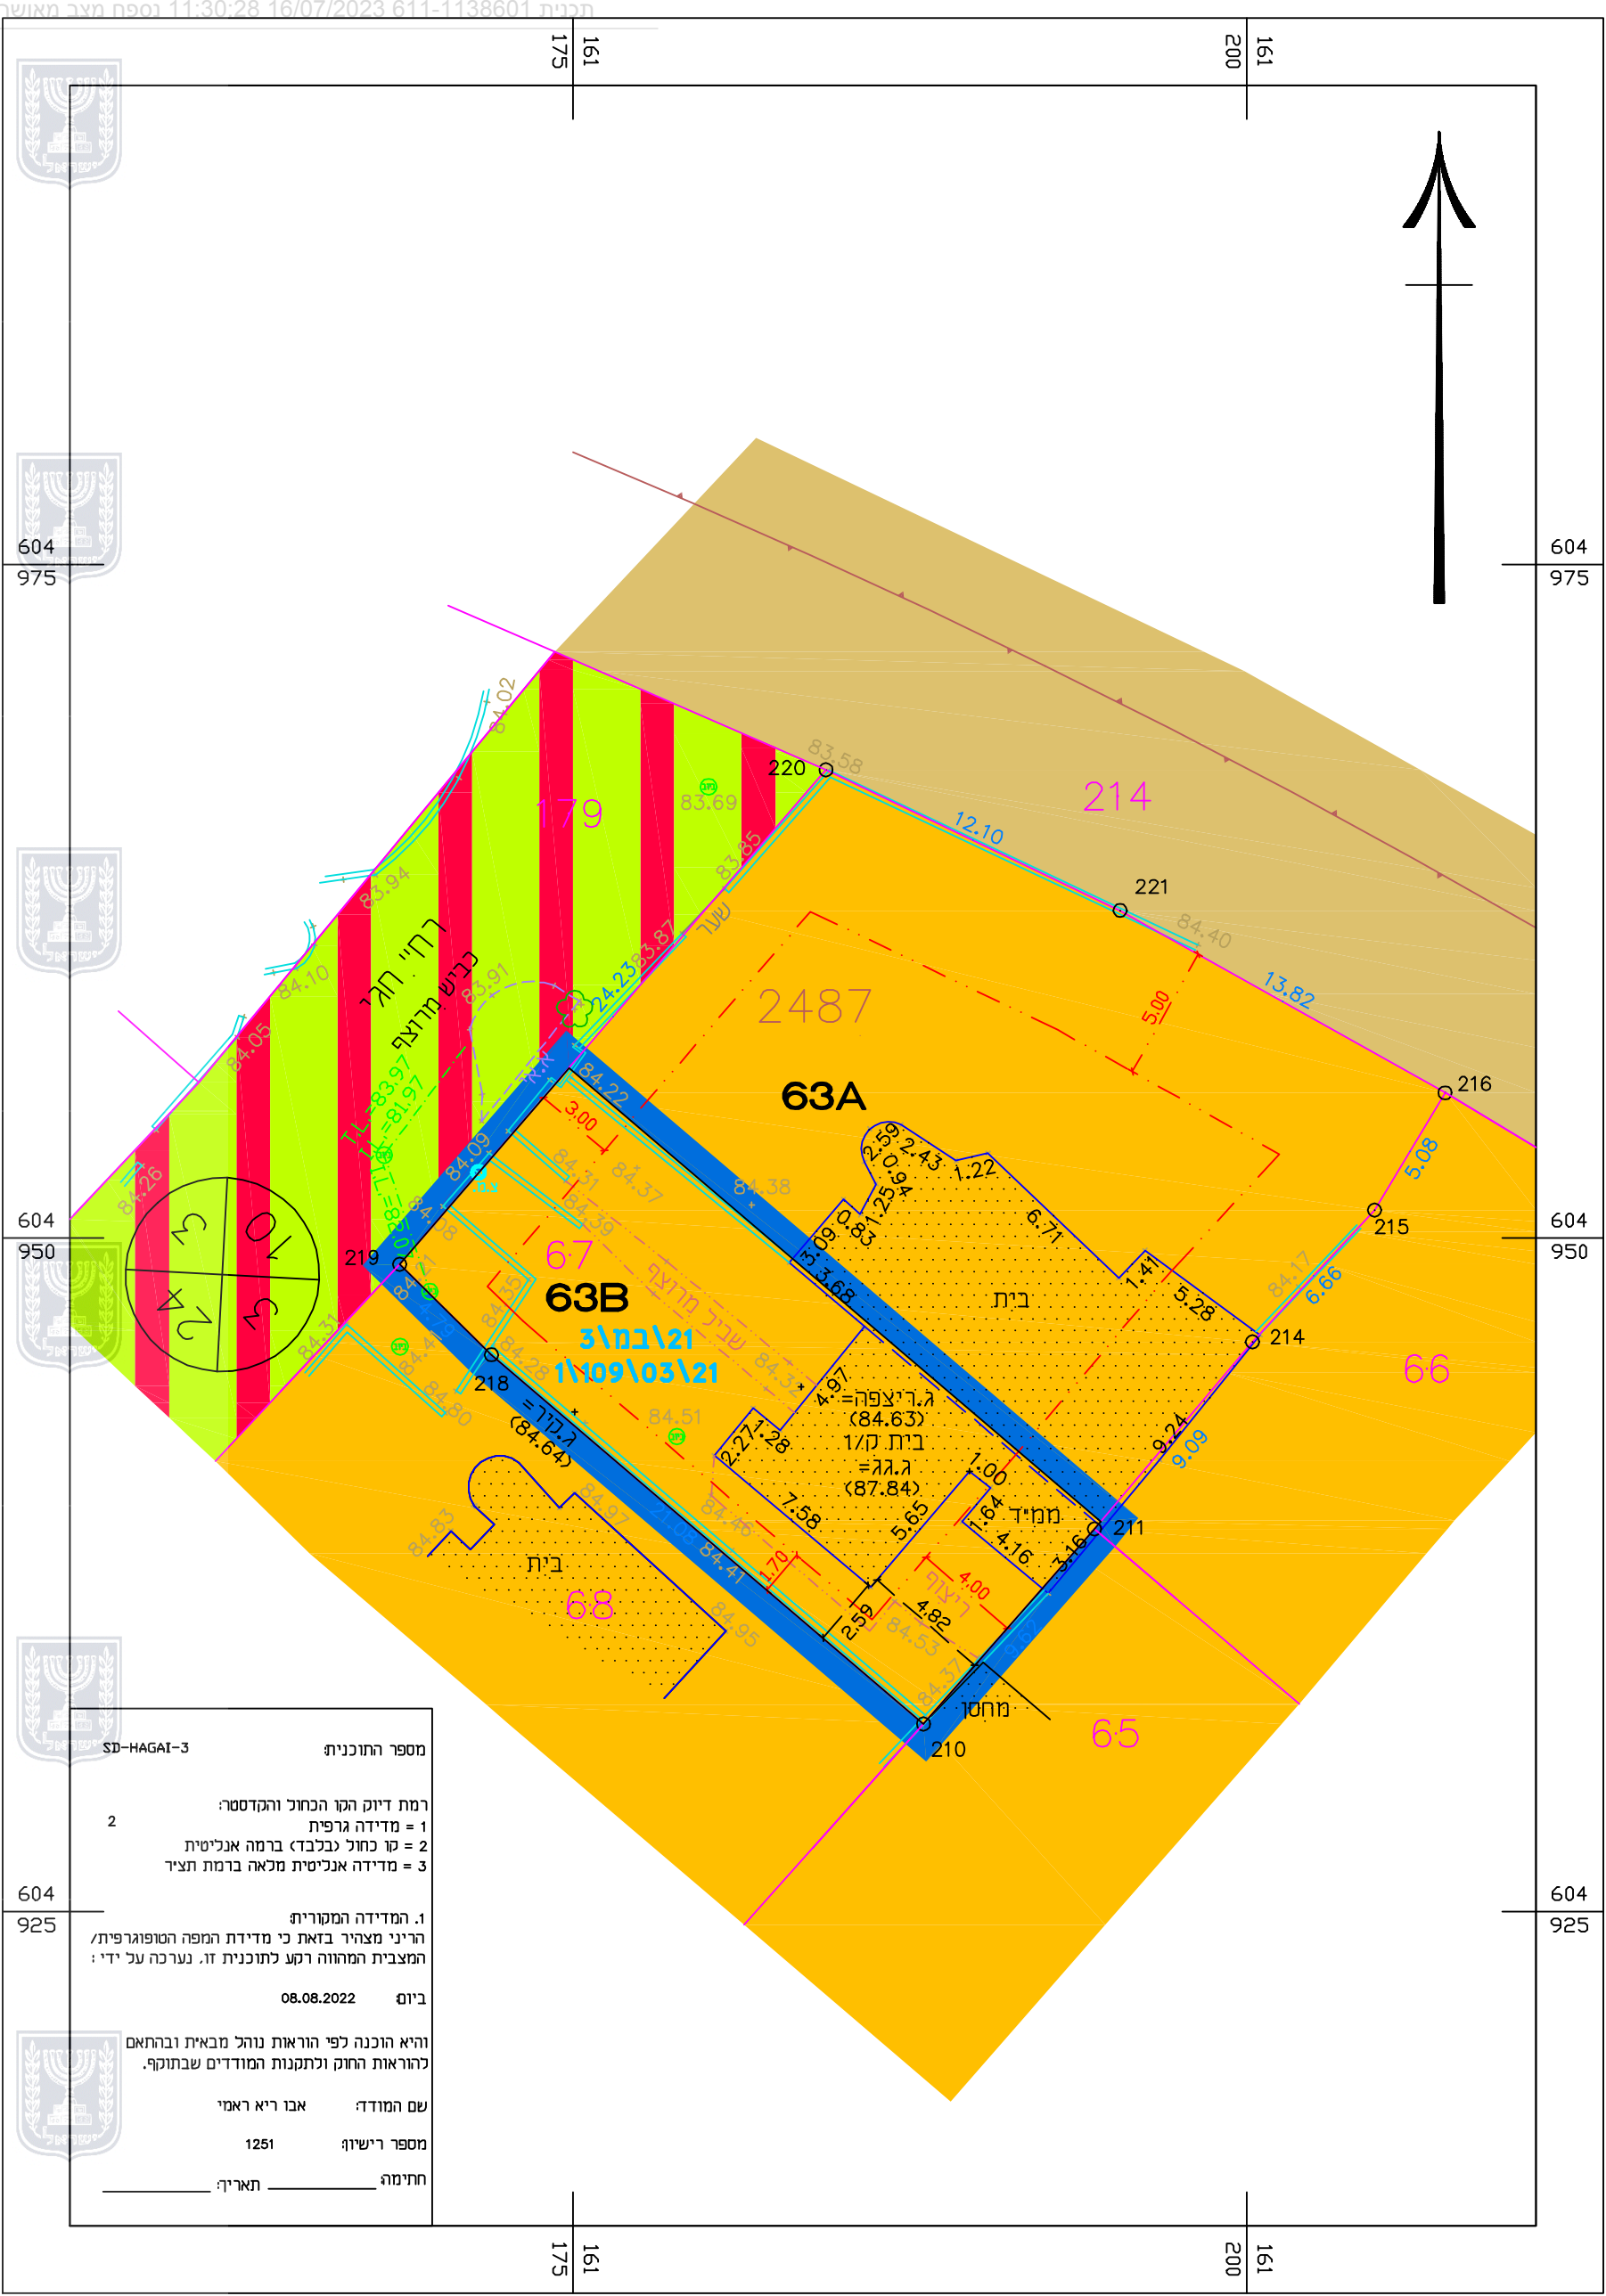


תשריט מצב מאושר
קנה מידה: 1 : 250



תרשים הסביבה - קנ"מ 1:5000
עפ"י ת"מ 21\במ\3

מקרא מצב מאושר

- גבול התכנית
- קו בניין
- קו חלקה
- אזור מגורים א'
- דרך משולבת
- דרך מאושרת
- מספר מגרש
- מספר חלקה
- מספר גוש
- מספר תכנית מאושרת
- מס' הדרך
- קו בן
- רוחב הדרך

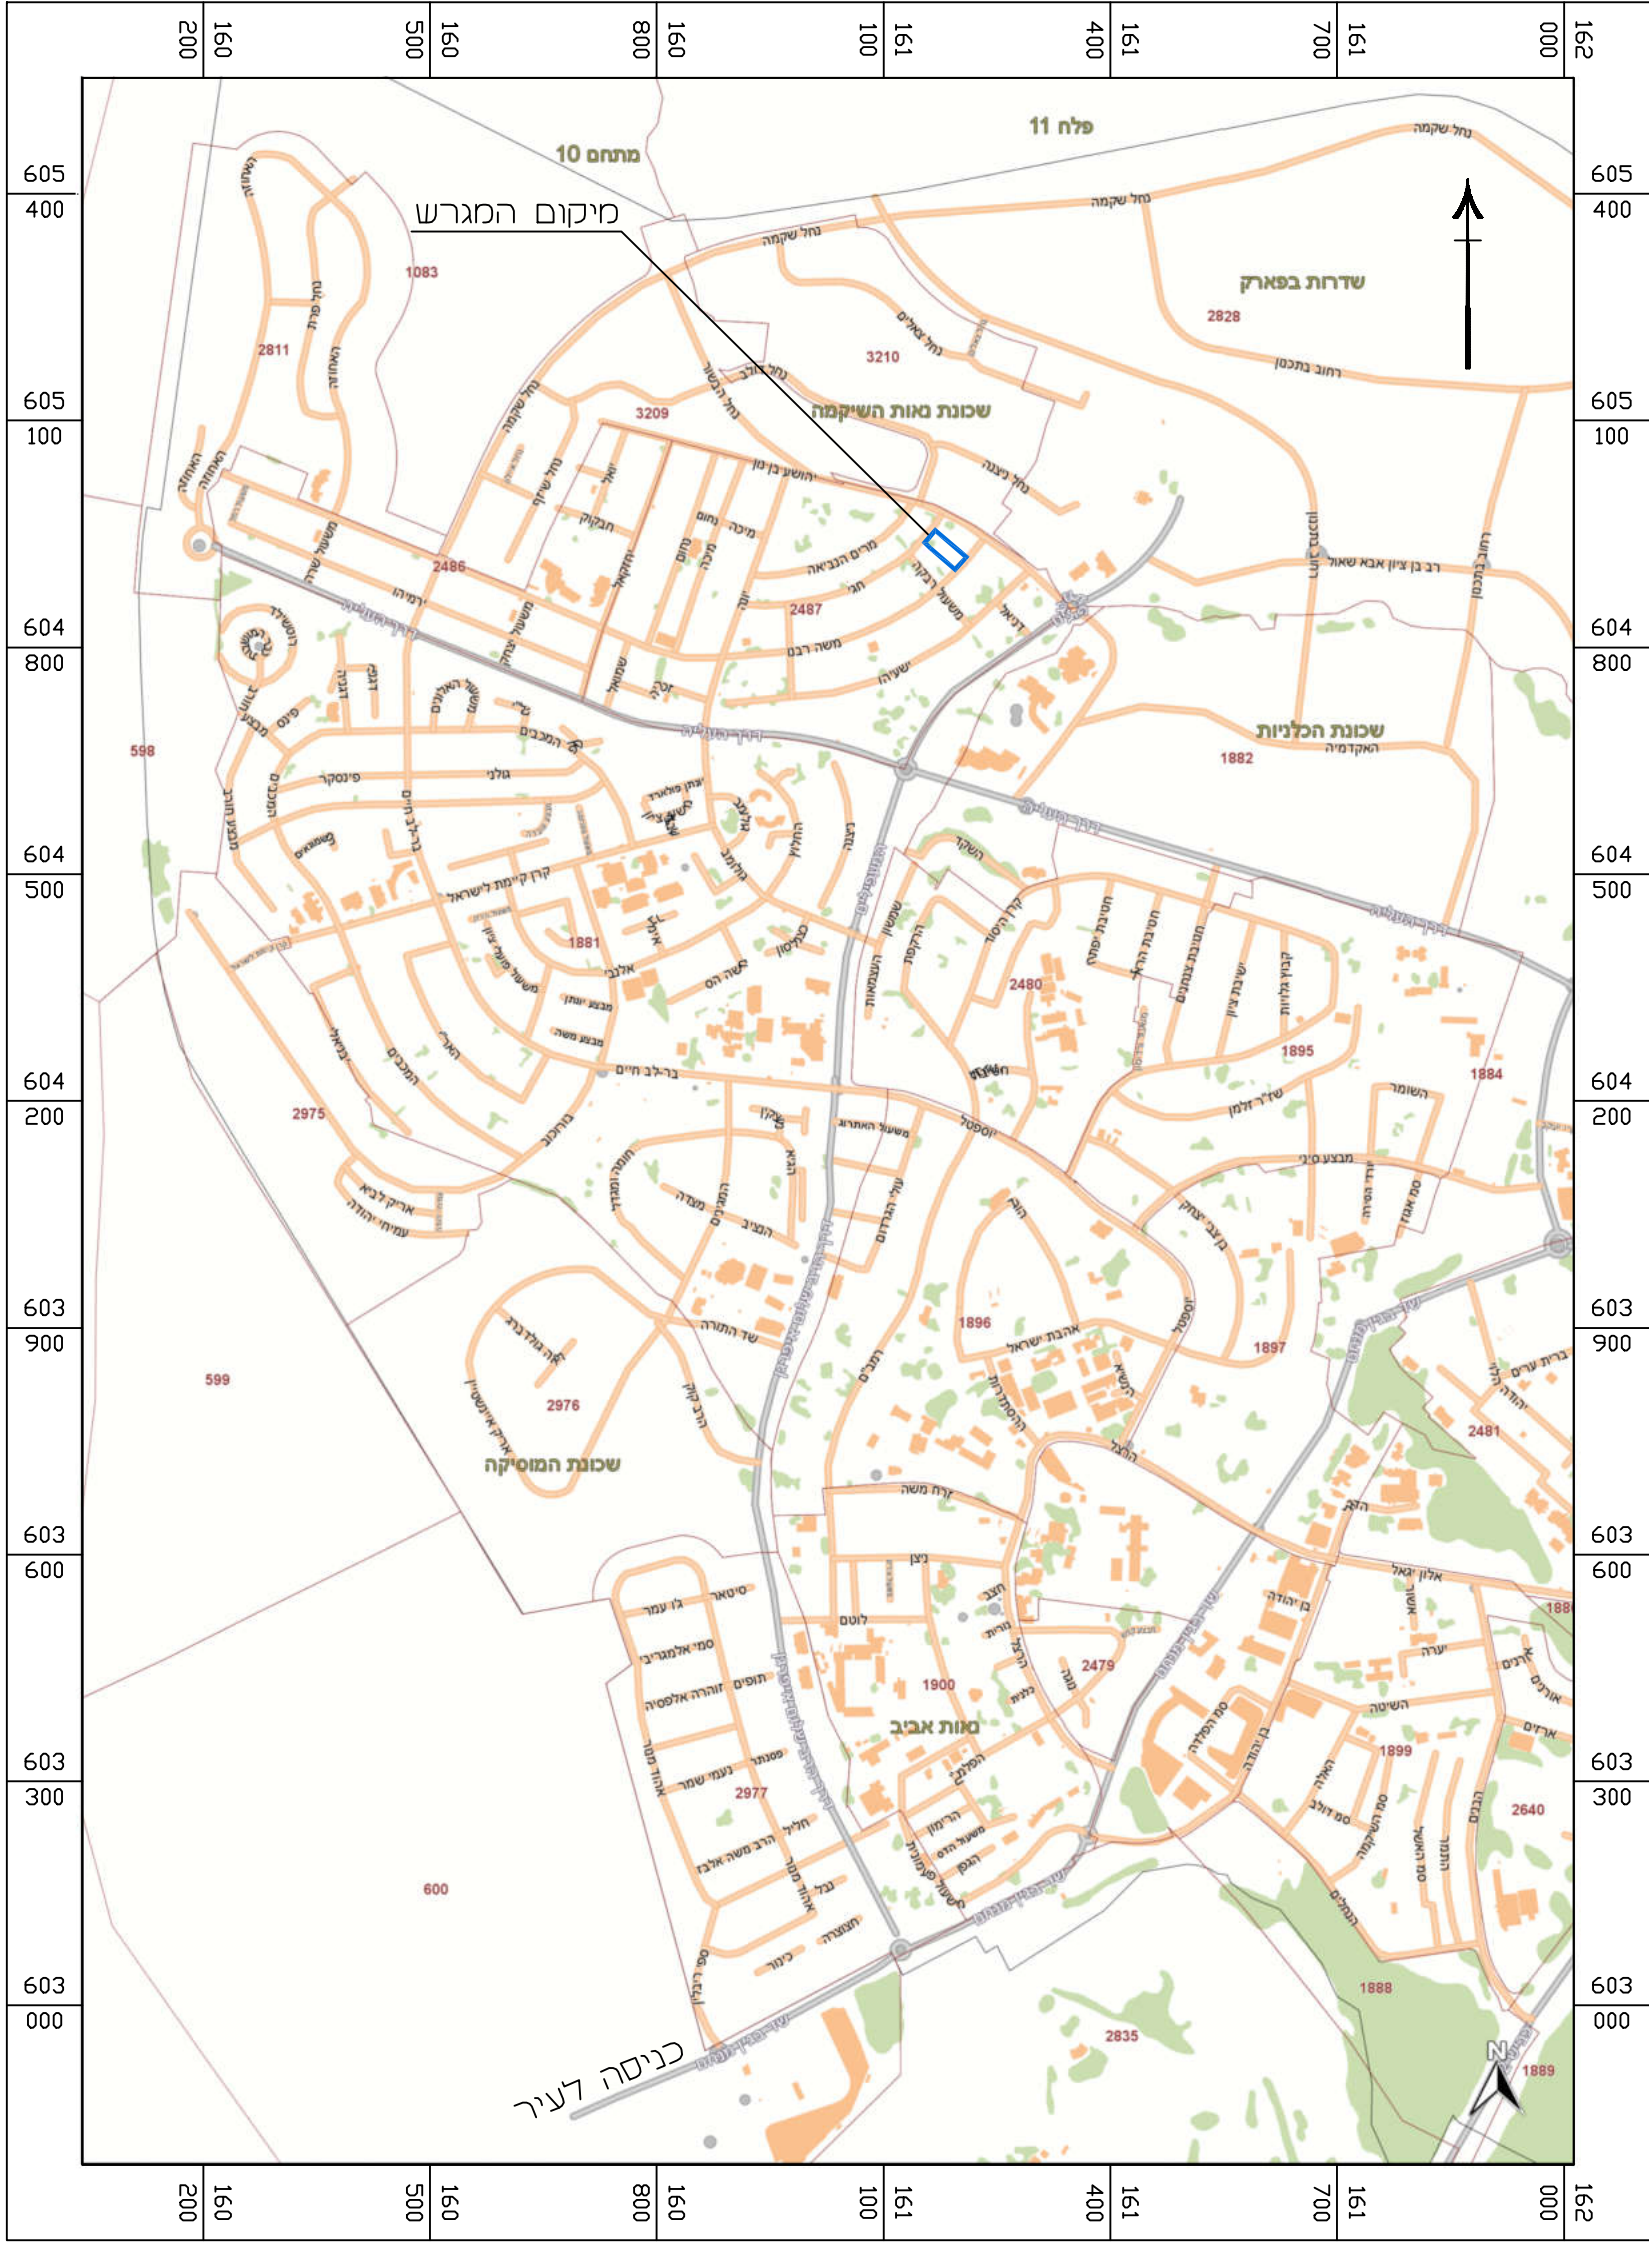

תרשים התמצאות - קנ"מ 1:25,000

נספח מצב מאושר

611-1138601

מגרש מגורים 63B

שכונת נאות הנביאים

שדרות

נספח מצב מאושר	
תחולה	רקע
תיאור	נספח מצב מאושר
תאריך עריכת הנספח	16.07.23
קנה מידה	1 : 250
רשימת התרשימים	קנ"מ
תרשים סביבה	1 : 5,000
תרשים התמצאות	1 : 25,000

שמות וזחתימות:

שם:	קדוסי אופיר	מ.ר. ת. 29893902
	כחובת:	חורב 6 \ 37 אופקים
	מלפון:	050-7766588
דוא"ל:	kadoosiarch@gmail.com	

עורך התכנית

אופיר קדוסי
החידוש והתכנון
29893902

