


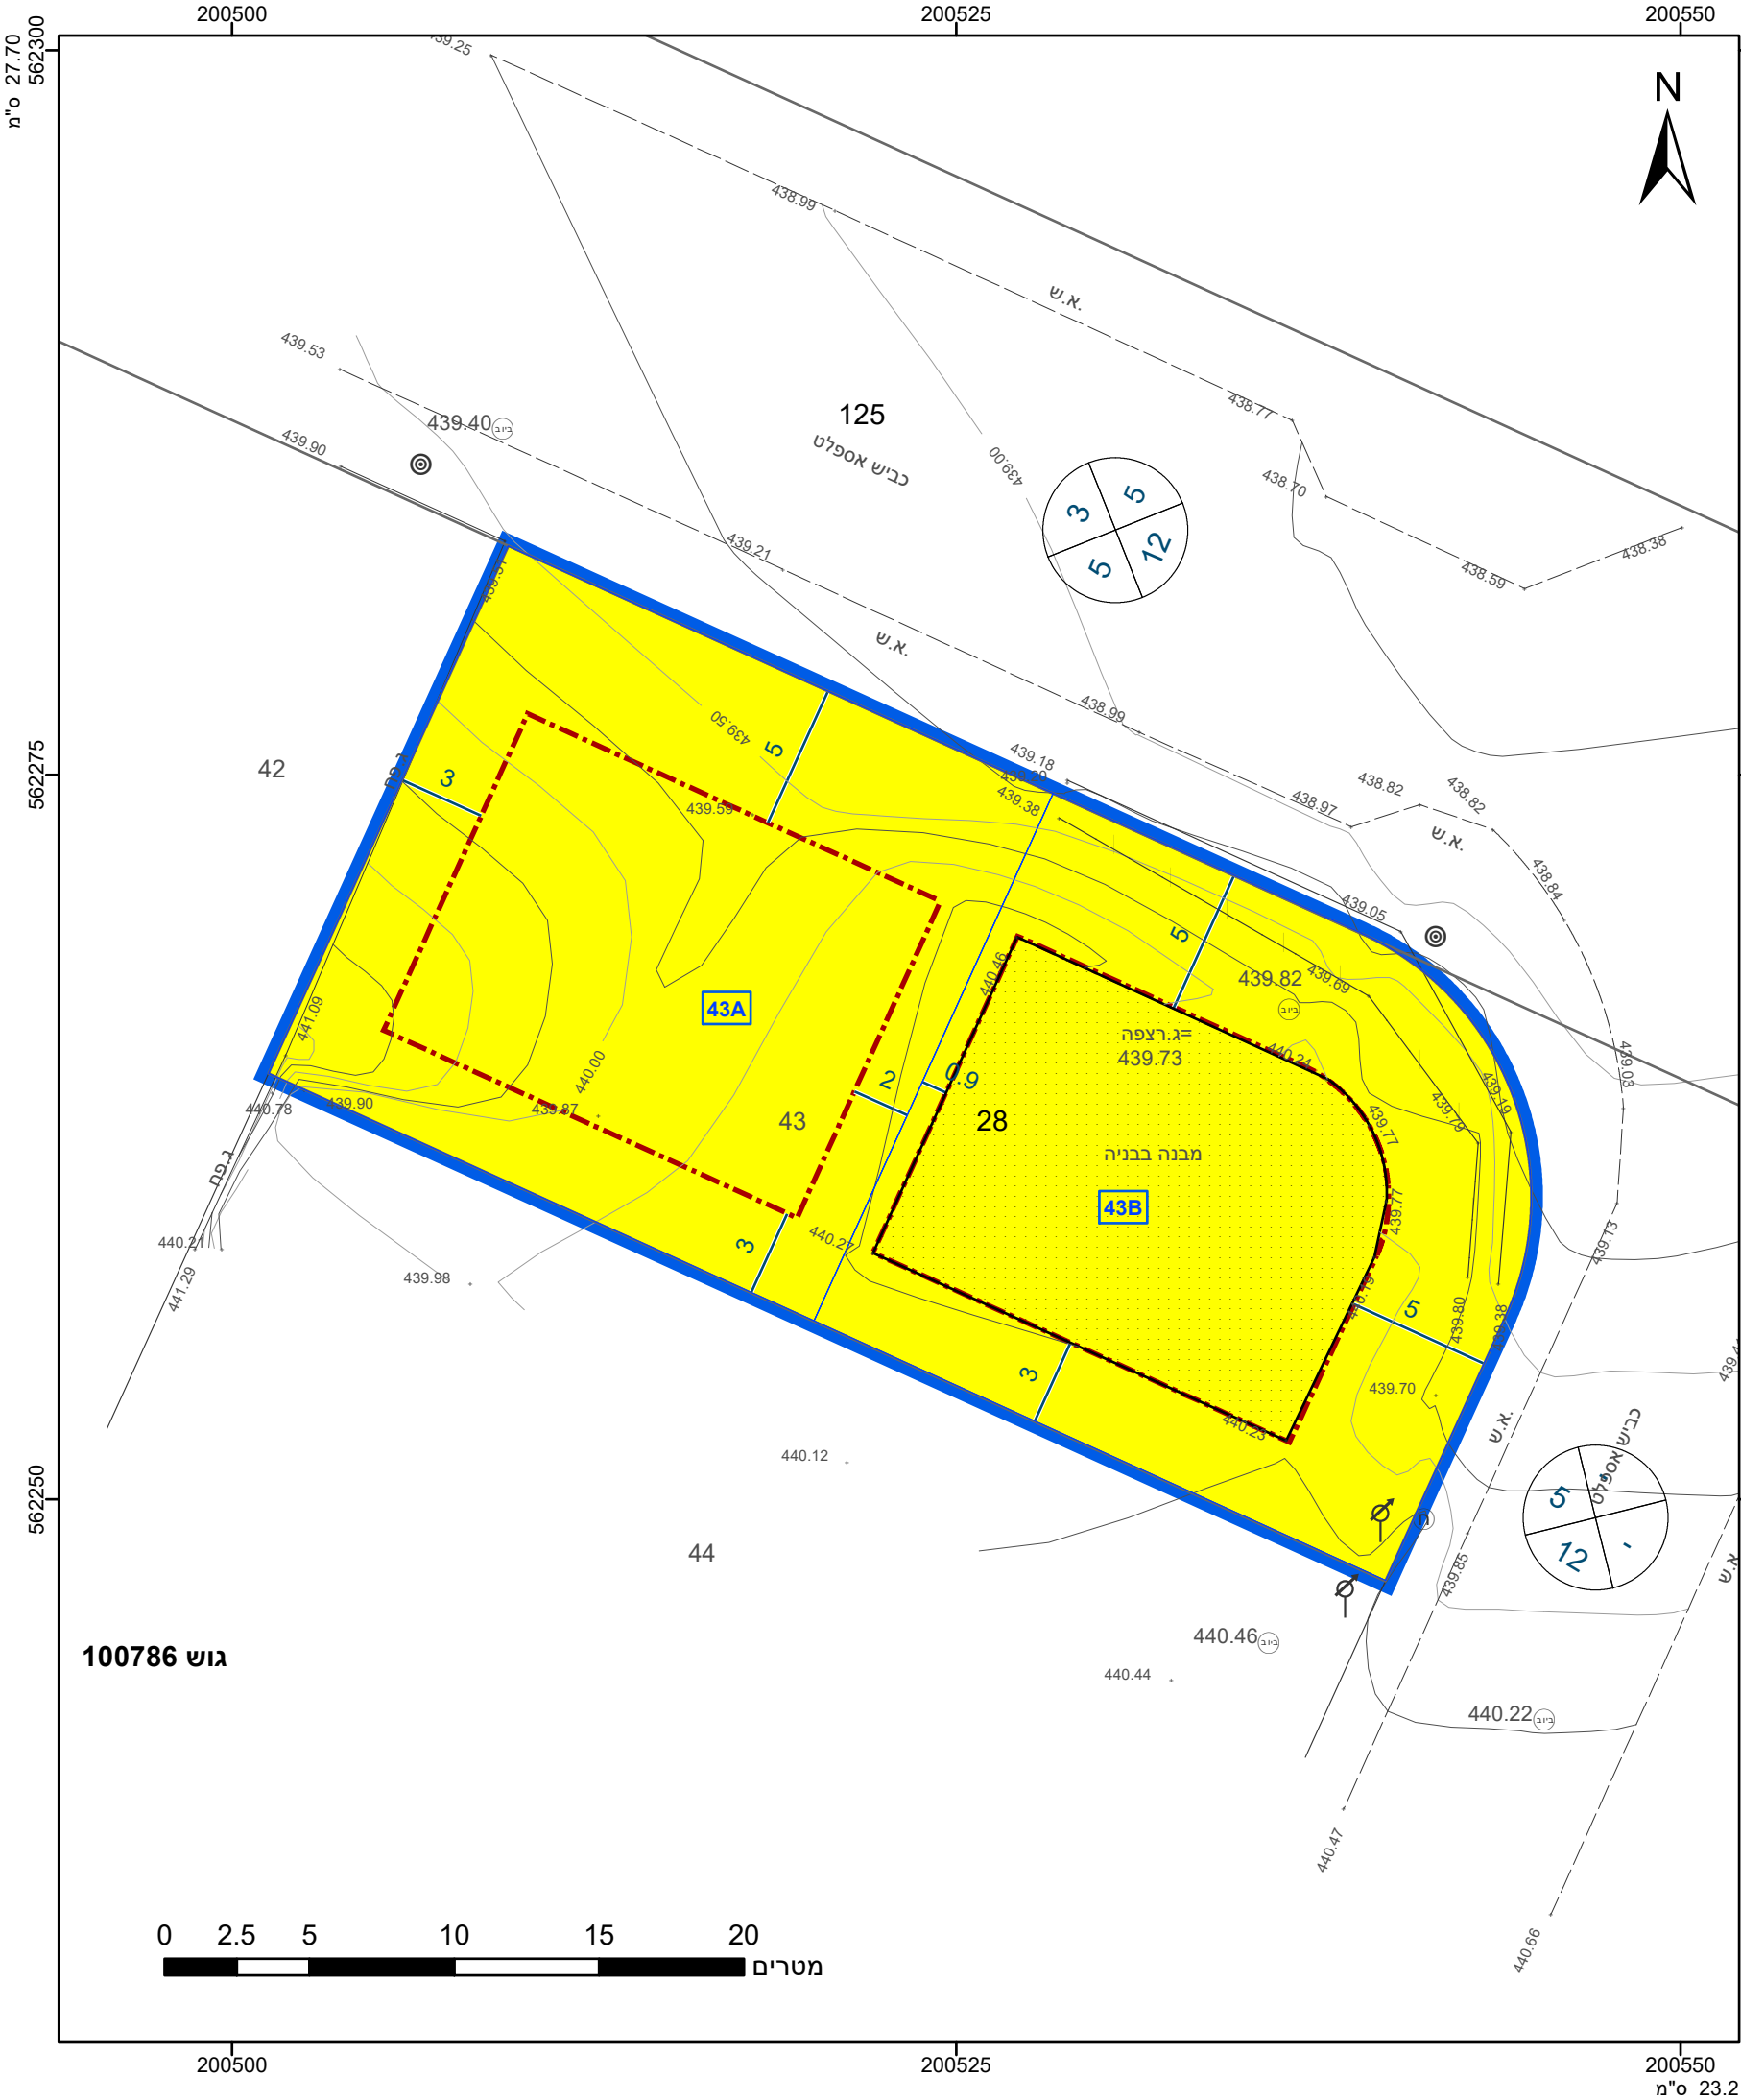

מקרא

גבול התכנית

גוש 1234

גבול גוש ומספרו

גבול חלקה ומספרה

תא שטח ומספרו

מספר הדרך

קווי בנין

רוחב הדרך

מגורים א

קו-בנין

מידות

אישורים בתכנית מס' 652-1047414

הריני מצהיר בזאת כי המפה הטופוגרפית/המצבית המהווה רקע לתכנית זו, נערכה על ידי ביום 05.09.21 והיא הוכנה לפי הוראות נוהל מבא"ת ובהתאם להוראות החוק ולתקנות המודדים שבתוקף. דיוק הקו הכחול והקדסטר: מדידה גרפית

1021	חטיב ניזאר
מספר רשיון	שם המודד
תאריך	חתימה

חוק התכנון והבניה, התשכ"ה - 1965

תכנית מפורטת

מס' 652-1047414

מגרש 43 שכ' 8 ערערה בנגב

תשריט מצב מוצע

גיליון 1 מתוך 1

מחוז	דרום
מרחב תכנון מקומי	נגב מזרחי
רשות מקומית	ערערה בנגב
ישוב	ערערה בנגב

תכנית בסמכות	מקומית
איחוד וחלוקה	איחוד /או חלוקה בהסכמת כל הבעלים בכל תחום התכנית/בחלק מתחום התכנית
היתרים או הרשאות	תכנית שמכוחה ניתן להוציא היתרים או הרשאות

מונה תדפיס התשריט	4
מועד הפקה	08/07/2024
שטח התכנית	0.826 דונם
קנה מידה	1:250

שמות*

מגיש תכנית

מגיש תכנית

עורך ראשי

בראה אחמד אבו נערוף תאגיד

יוסף חליל אבו מערוף תאגיד

פוקרא ראיד תאגיד

קווי הנדסה

טבלת גושים וחלקות*			
מספר גוש	חלק/ כל הגוש	מספרי חלקות בשלמותן	מספרי חלקות בחלקיותן
100786	חלק	28	

* הרשימה המלאה מפורטת בהוראות התכנית / בהודעה שפורסמה בעיתונות וברשומות

תרשים התמצאות - קנ"מ 1:1250

שנת צילום אוויר: 2019

מספר תכנית: 652-1047414, מספר גירסת תשריט: 4