


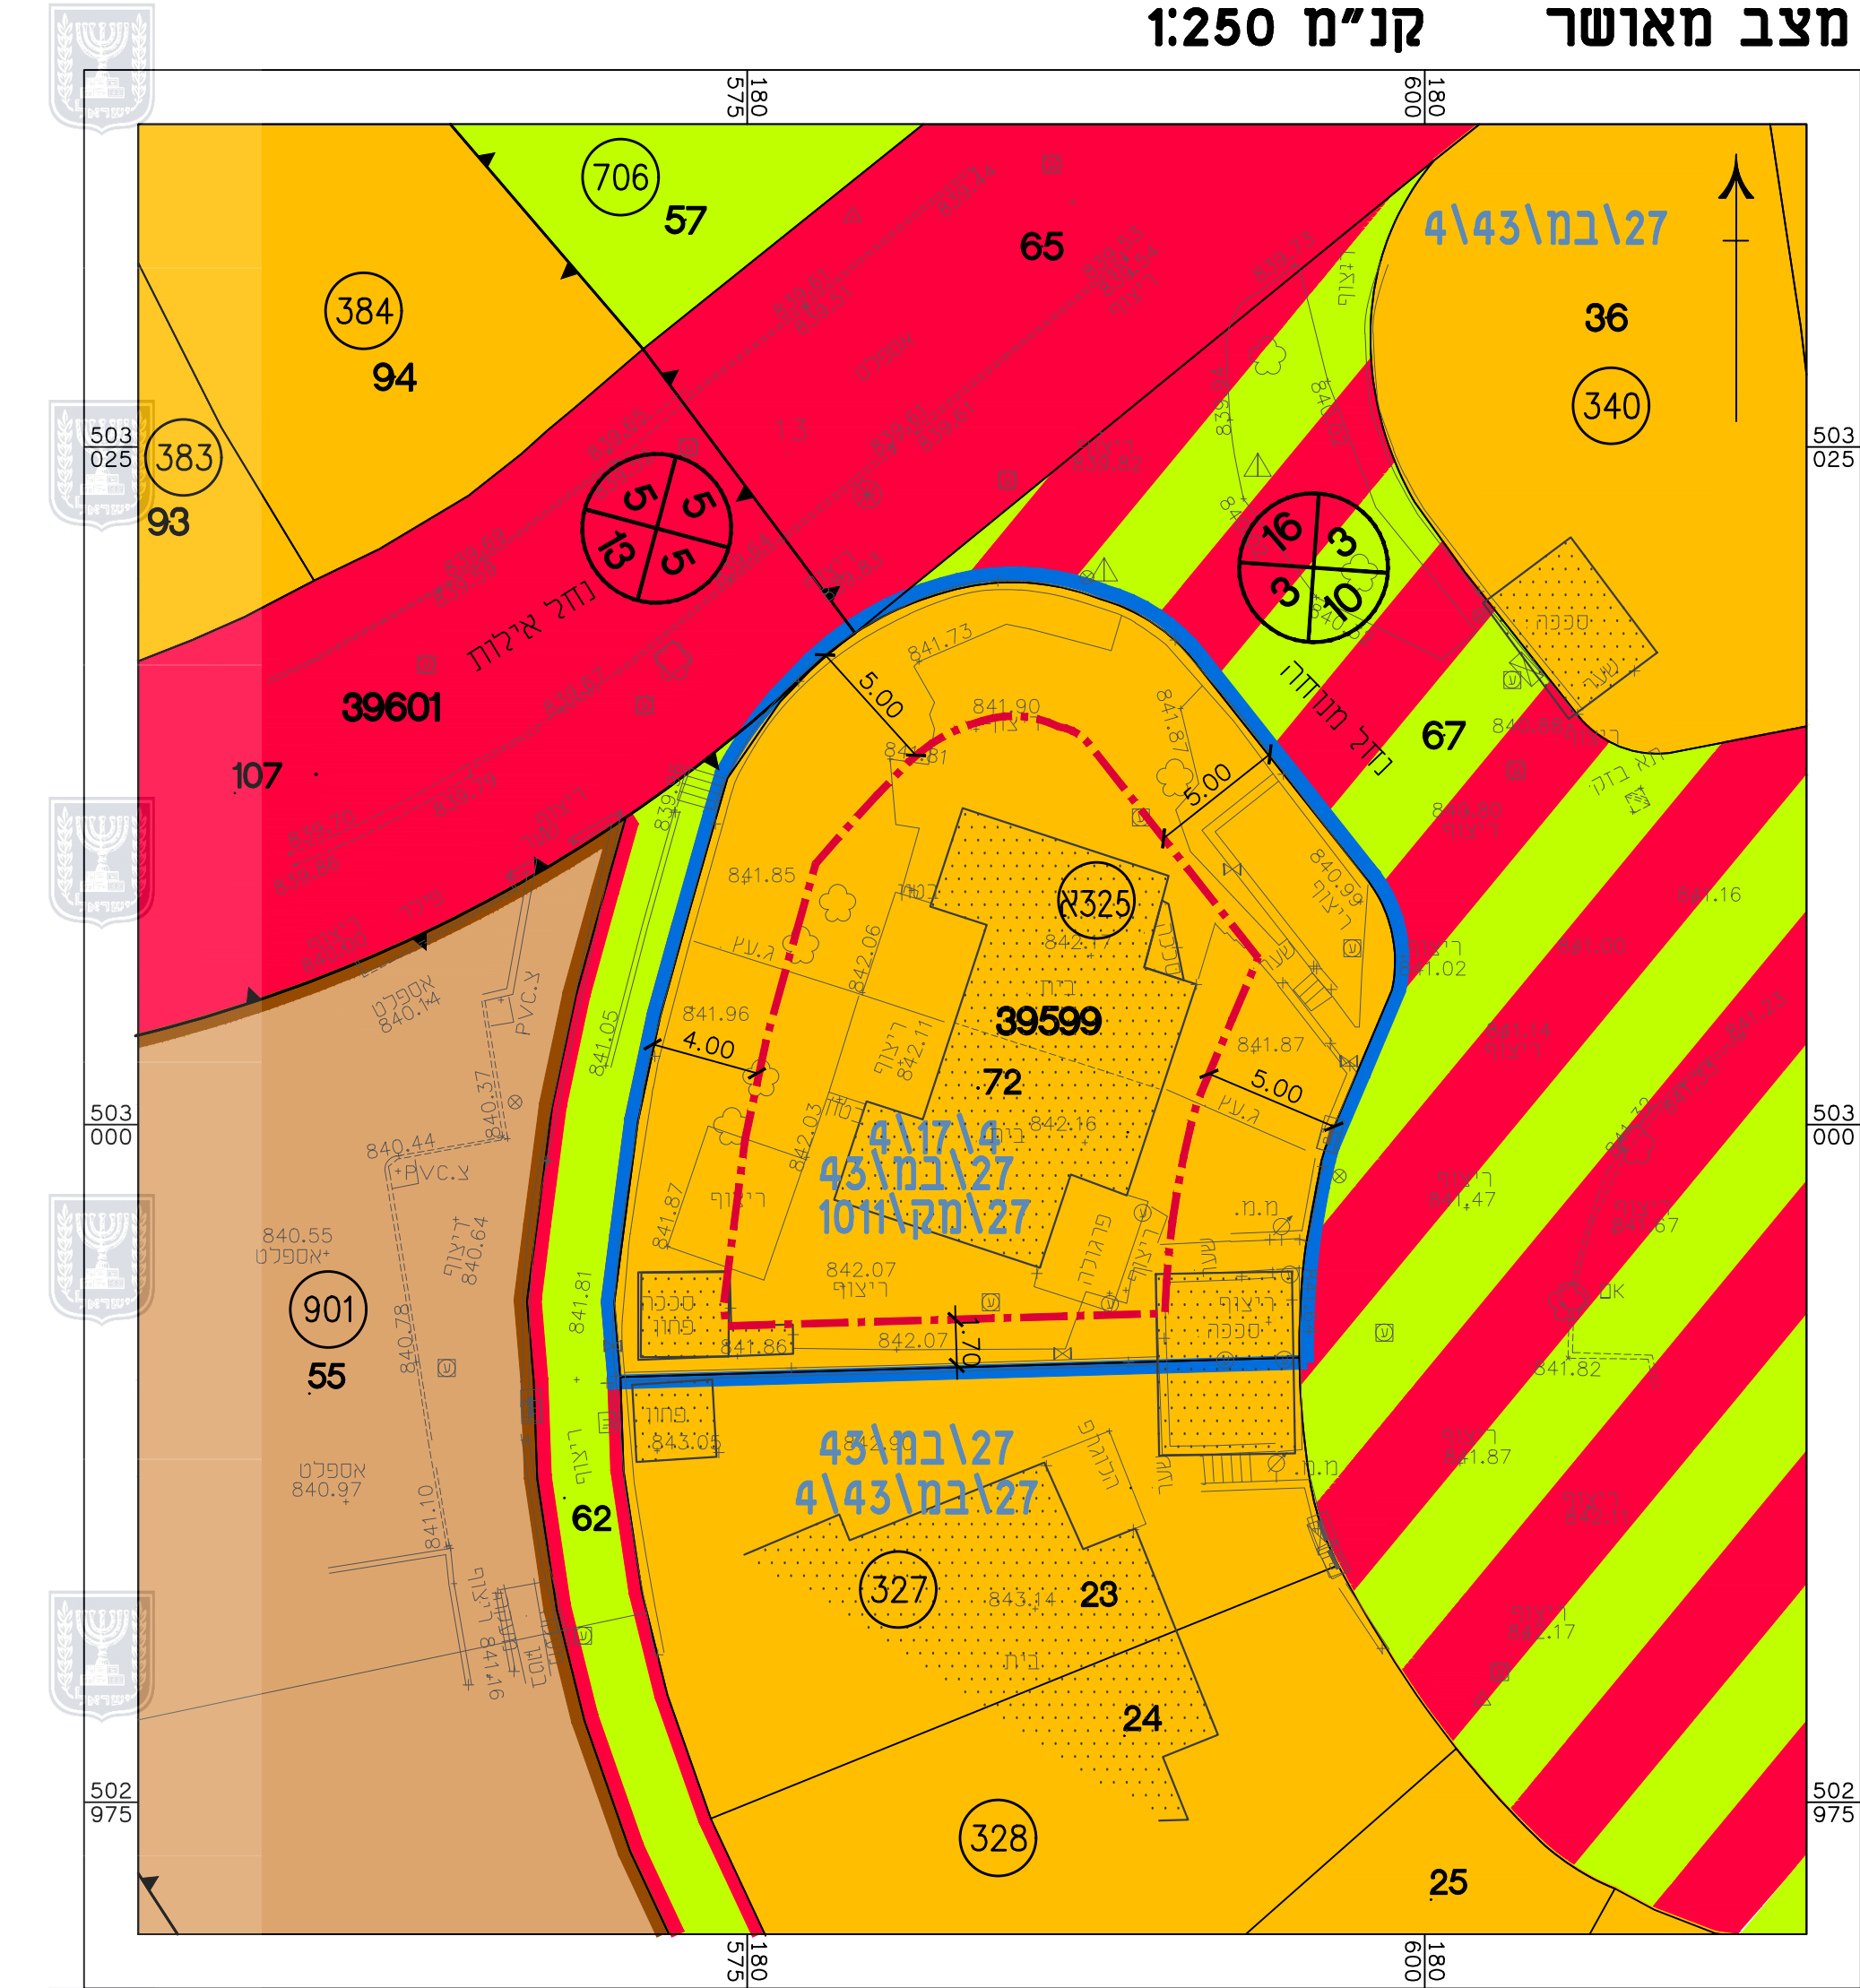

מקרא מצב מאושר

- גבול התכנית
- גבול תכנית מאושרת
- קו בנין
- מגורים א' (*)
- בנייני ציבור (*)
- שטח ציבורי פתוח
- שביל להולכי רגל (*)
- דרך משולבת
- מספר מגרש 325
- מבנה קיים
- מספר הדרך 000
- קו בניין 5
- רוחב הדרך 00
- מס' גוש 39599
- מס' וגבול חלקה 72
- גבול גוש

(*) יעודי קרקע שלא לפי מבא"ת 2006



מצב מאושר	
נספח לתכנית מס' 613-0896332	
חלוקת מגרש מגורים מס' 2 ברחי נחל מנוחה, מצפה רמון	
גליון 1 מתוך 1	
תחולה	רקע
תיאור	
תאריך עריכת הנספח	22.01.2023
קנ"מ	1:250
תרשימים נוספים	קנ"מ
תרשים סביבה על רקע תמ"מ	1:5000
שם תרשים	
שם תרשים	
שמות וזחתימות:	
עורך הנספח	שם: נטליה ליפובצקי
	תאגיד: ליפובצקי נטליה אדריכלים