

27.70° ש"מ

180575

180600



503025


503000

502975

180575

180600

23.2° ש"מ

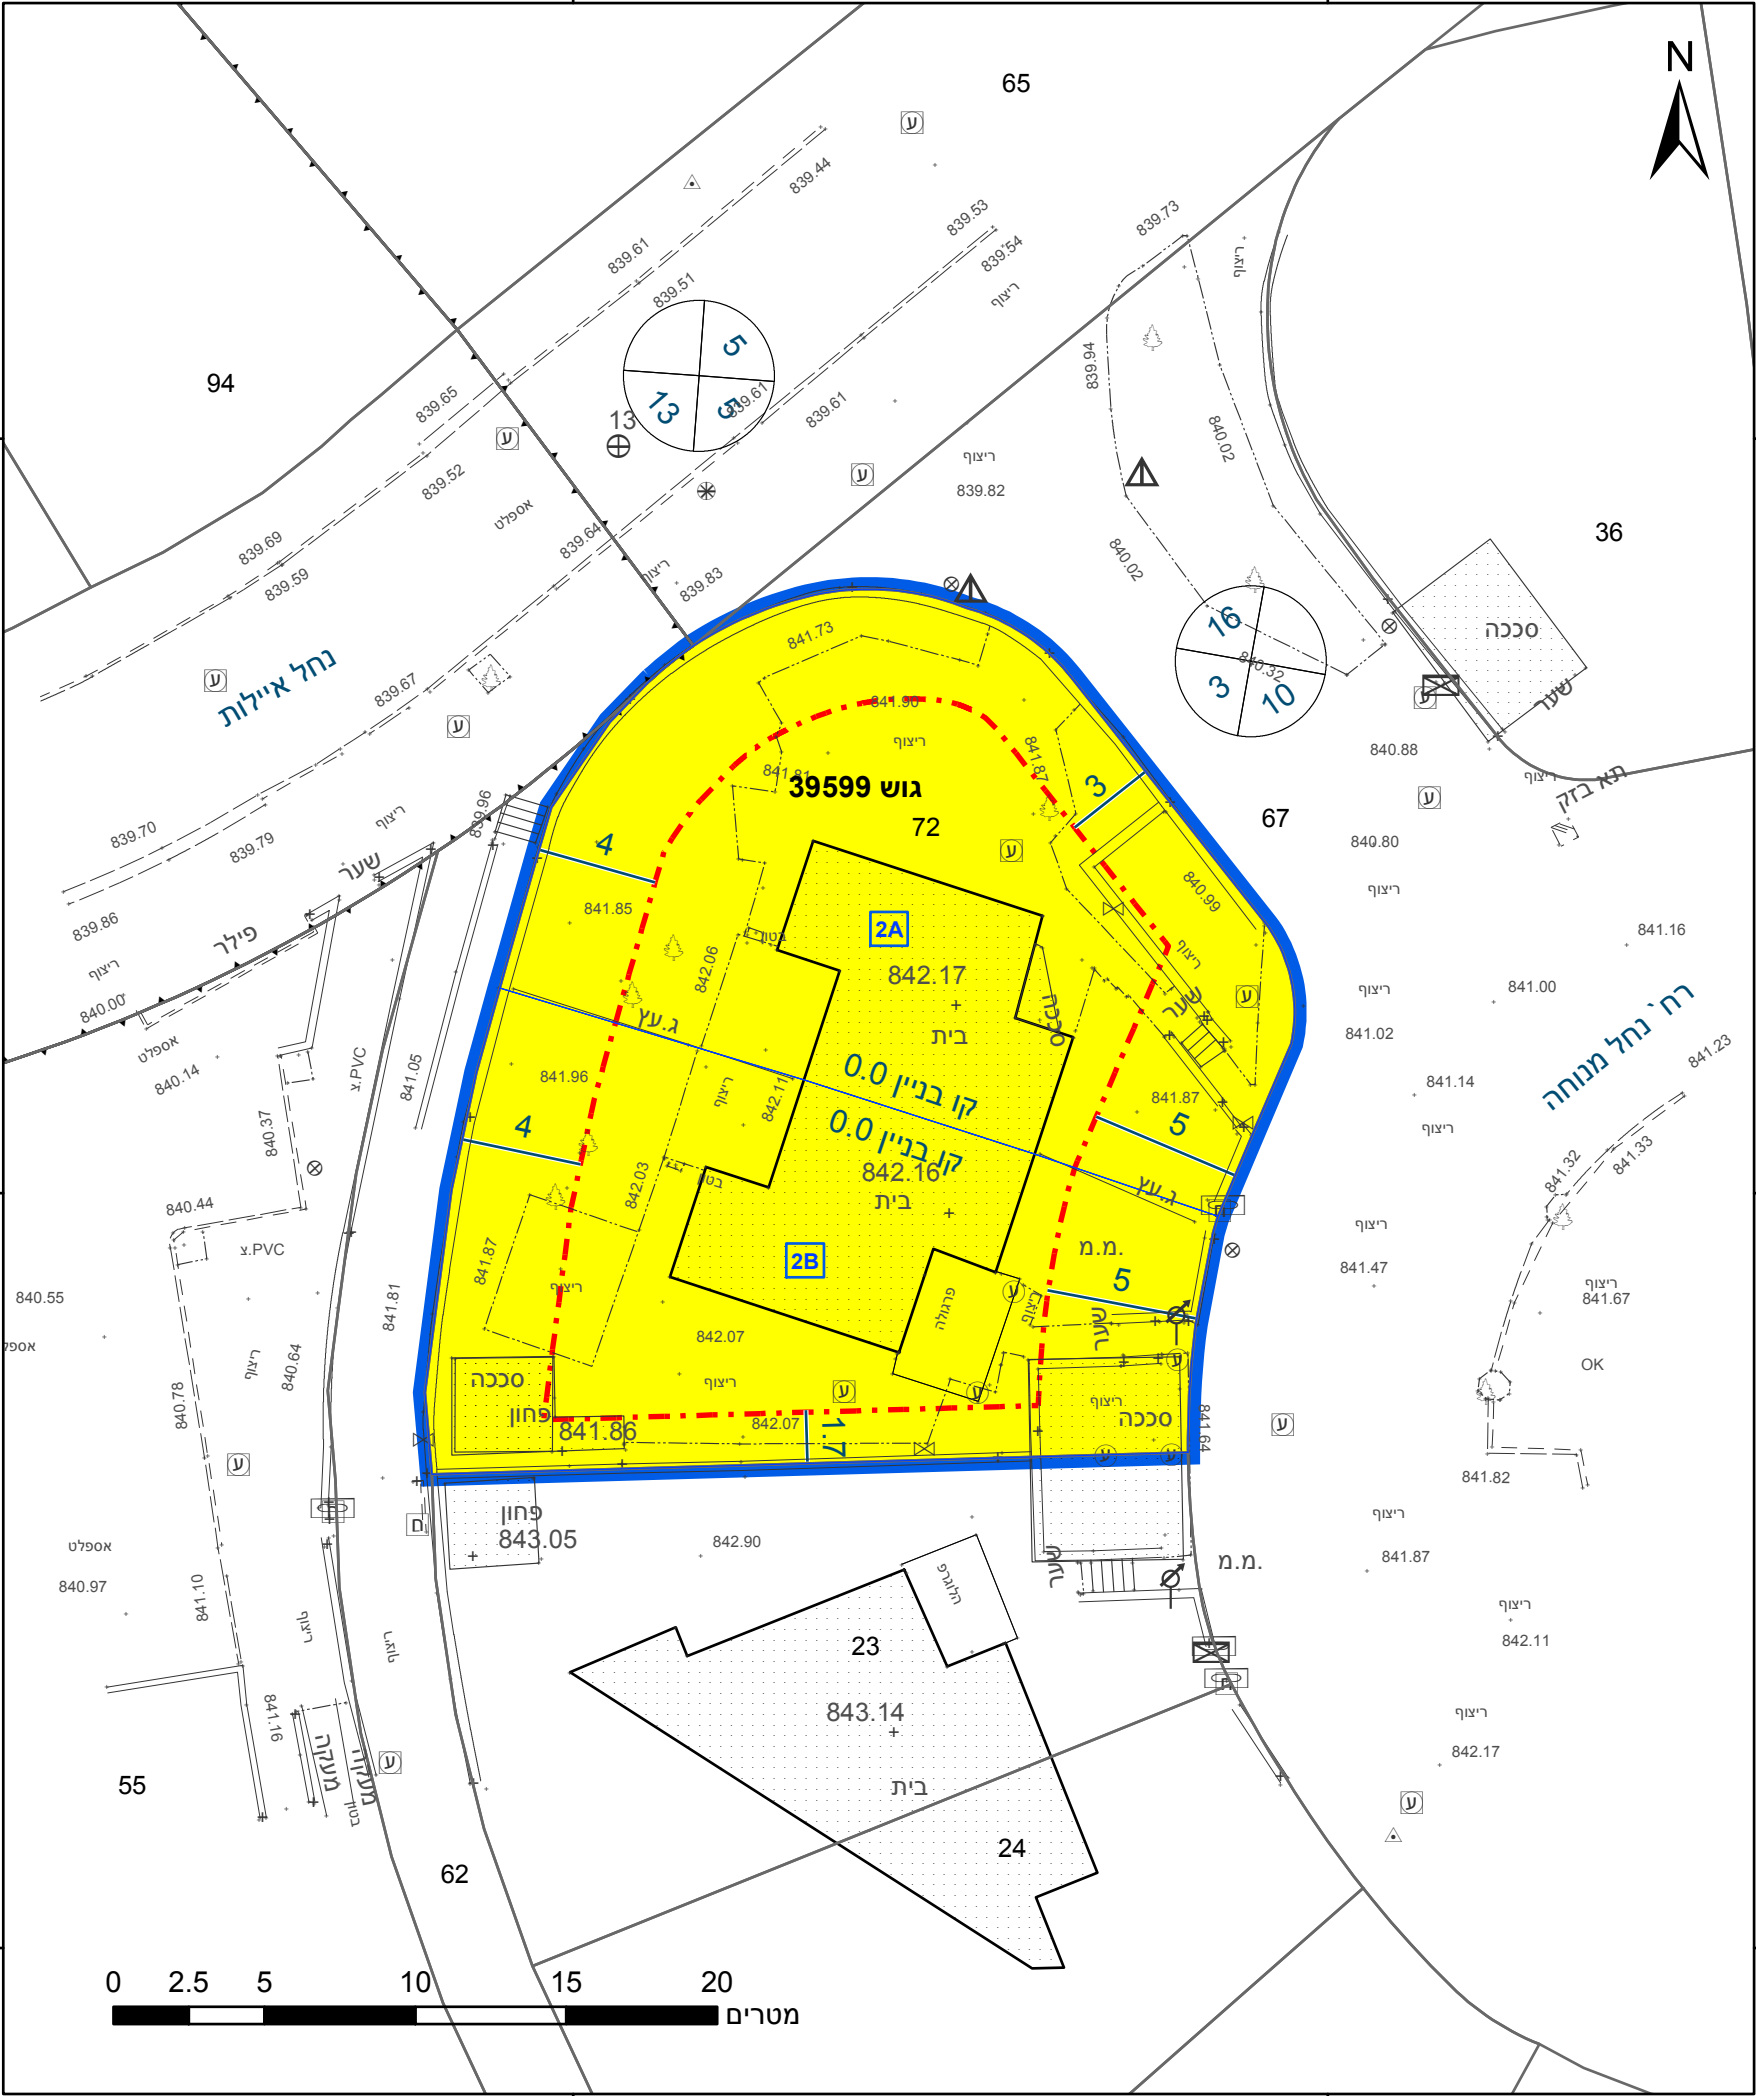

מקרא

גבול התכנית	גוש 1234
גבול גוש ומספרו	5
גבול חלקה ומספרה	
תא שטח ומספרו	1
מספר הדרך	2
קווי בנין	3
רוחב הדרך	4

מגורים א	מגורים א
קו בנין	קו בנין
מידות	מידות

אישורים בתכנית מס' 613-0896332

הריני מצהיר בזאת כי המפה הטופוגרפית/המצבית המהווה רקע לתכנית זו, נערכה על ידי ביום 11/11/2020 והיא הוכנה לפי הוראות נוהל מבא"ת ובהתאם להוראות החוק ולתקנות המודדים שבתוקף. דיוק הקו הכחול והקדסטר: קו כחול (בלבד) ברמה אנליטית	826
לאוניד צ'רניאק	מספר רישיון
שם המודד	תאריך
חתימה	

חוק התכנון והבניה, התשכ"ה - 1965
תכנית מפורטת

מס' 613-0896332

חלוקת מגרש מגורים מס' 2 ברח' נחל
ממוחה, מצפה רמון

תשריט מצב מוצע גיליון 1 מתוך 1

מחוז	דרום
מרחב תכנון מקומי	מצפה רמון
רשות מקומית	מצפה רמון
ישוב	מצפה רמון

תכנית בסמכות	מקומית
איחוד וחלוקה	ללא איחוד וחלוקה
היתרים או הרשאות	תכנית שמכוחה ניתן להוציא היתרים או הרשאות

מונה תדפיס התשריט	16
מועד הפקדה	04/02/2024
שטח התכנית	0.65 דונם
קנה מידה	1:250


שמות*	
מגיש תכנית	מסעוד דהן
מגיש תכנית	מסעוד דהן
עורך ראשי	נסליה ליפובצקי
	תאגיד: ליפובצקי נטליה - אדריכלים

טבלת גושים וחלקות*

מספר גוש	חלק/כל הגוש	מספרי חלקות בשלמותן	מספרי חלקות בחלקיותן
39599	חלק	72	

* הרשימה המלאה מפורטת בהוראות התכנית / בהודעה שפורסמה בעיתונות וברשומות

תרשים התמצאות - קנ"מ 1:1250

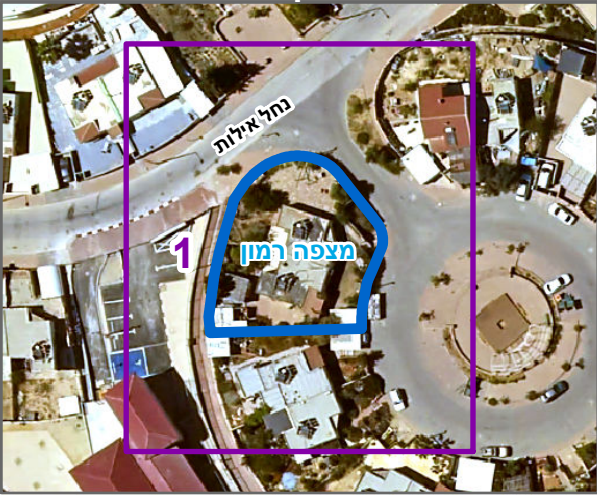

שנת צילום אוויר: 2019

מספר תכנית: 613-0896332, מספר גירסת תשריט: 16