






מצב מאושר קנ"מ 1:250

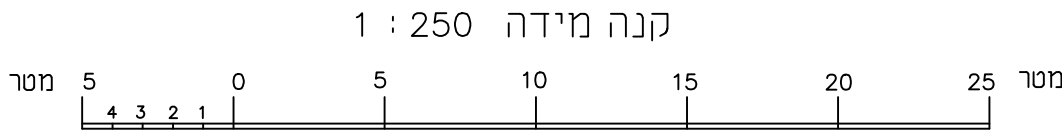

תרשים סביבה קרובה קנ"מ 1:2500

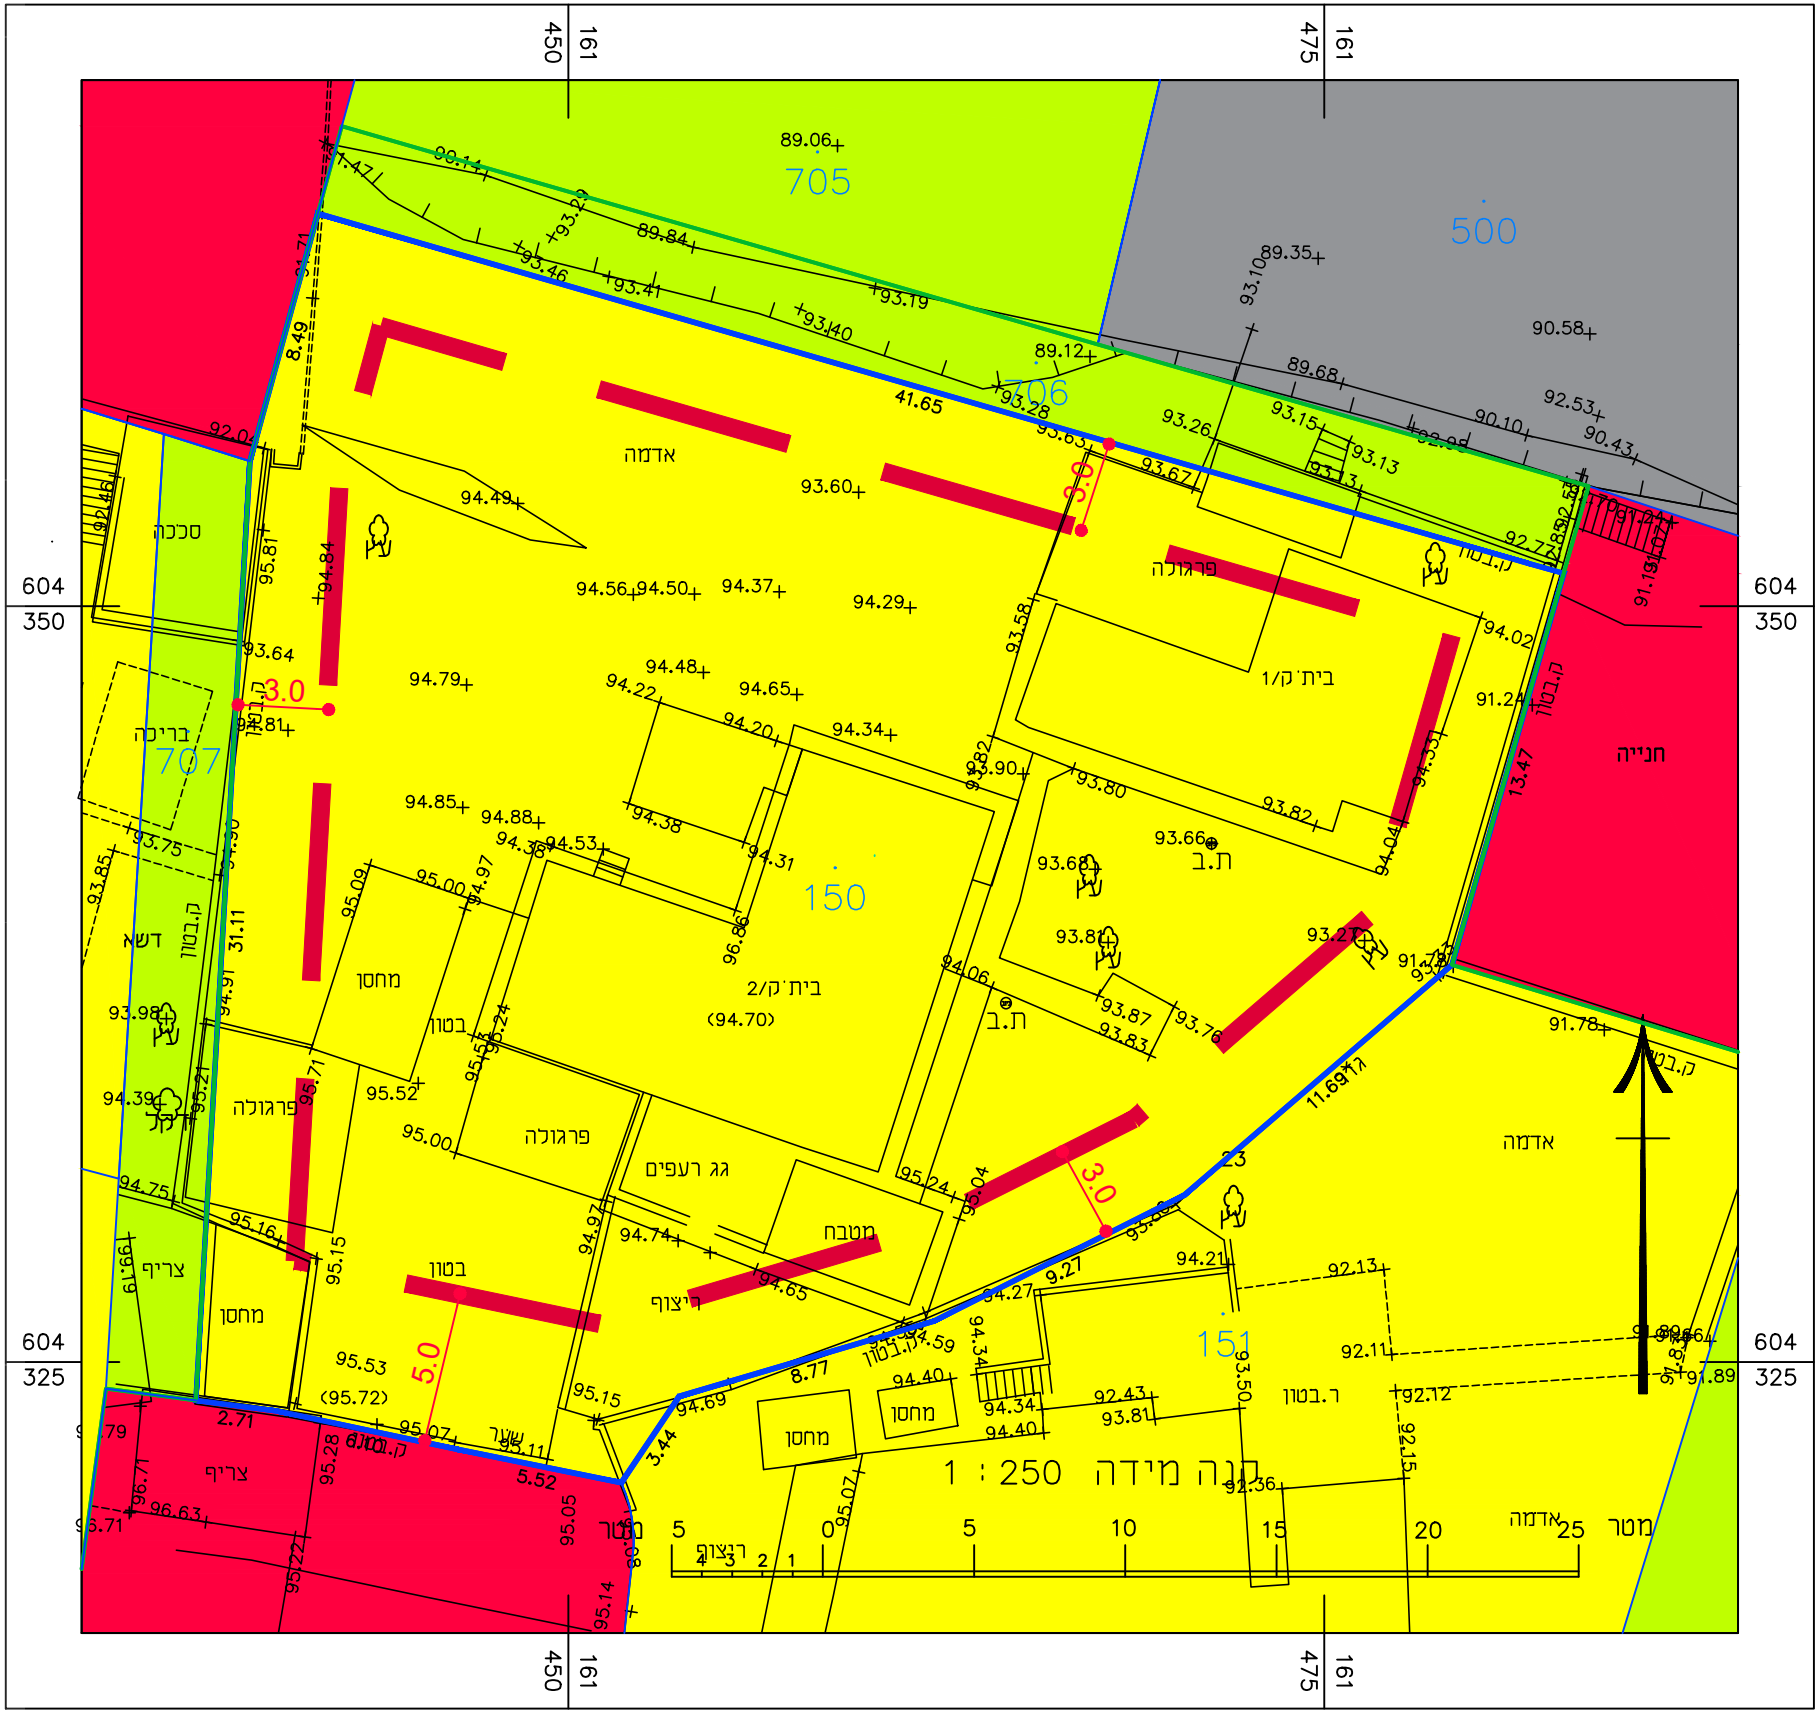

תרשים התמצאות כללית קנ"מ 1:2500

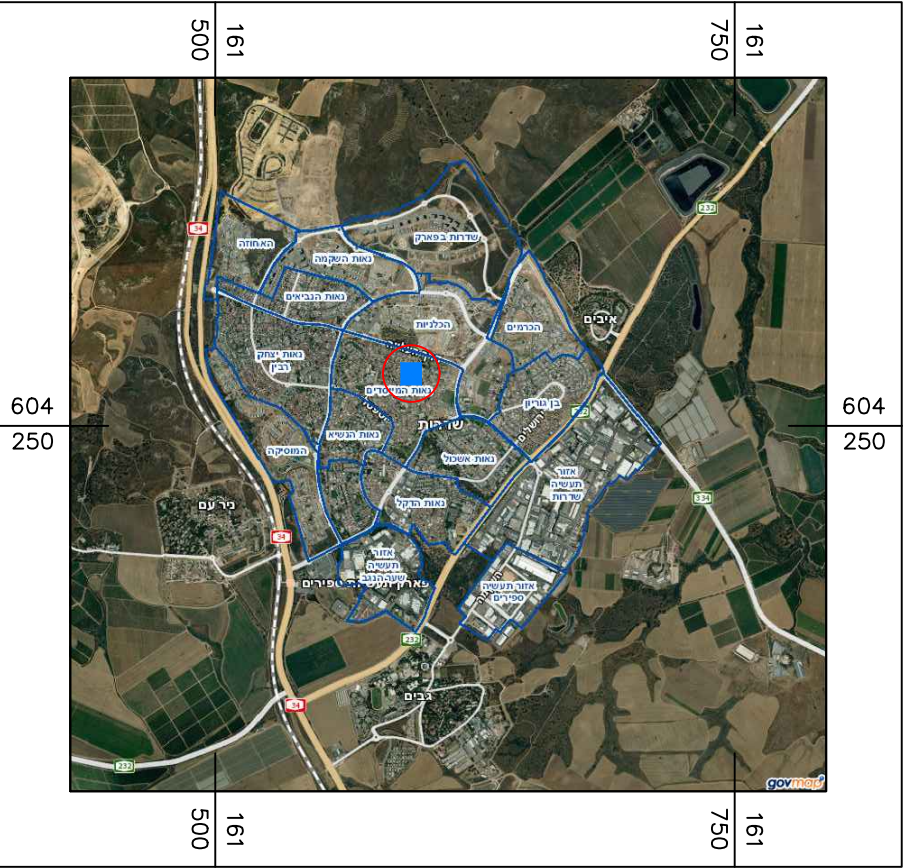

נספח מצב מאושר

611-1191469

מגרש 150
רחוב ורדימון 41
שדרות

נספח מצב מאושר גליון 1 מתוך 1

תחולה	רקע
תיאור	נספח מצב מאושר
תאריך עריכת הנספח	21/03/2023
קנה מידה	1 : 250

רשימת התרשימים	קנ"מ
תרשים סביבה	1 : 2500
תרשים התמצאות	1 : 2500

מקרא מצב מאושר

מסי גוש	1895	רודטה
מסי חלקה	96	מספר הדרך
מסי מגרש	26	קווי בנין
גבול תוכנית מאושרת		רוחב הדרך
קו בנין מתכנית קודמת		
מבנה קיים		
מגורים אי		
דרך מוצעת		
שטח ציבורי פתוח		
שטח מסחרי		

שמות וזתימות:

שם: יואב לפידות	חתימה:	דוא"ל: yoav2189@gmail.com
מסכת: יוספטל 73 שדרות	מ.ר. ת. 33003	
מלשון: 08-6333353	קטע:	

עורך
התכנית