


תרשים סביבה ק.מ. 1:250
על רקע תכנית מאושרות

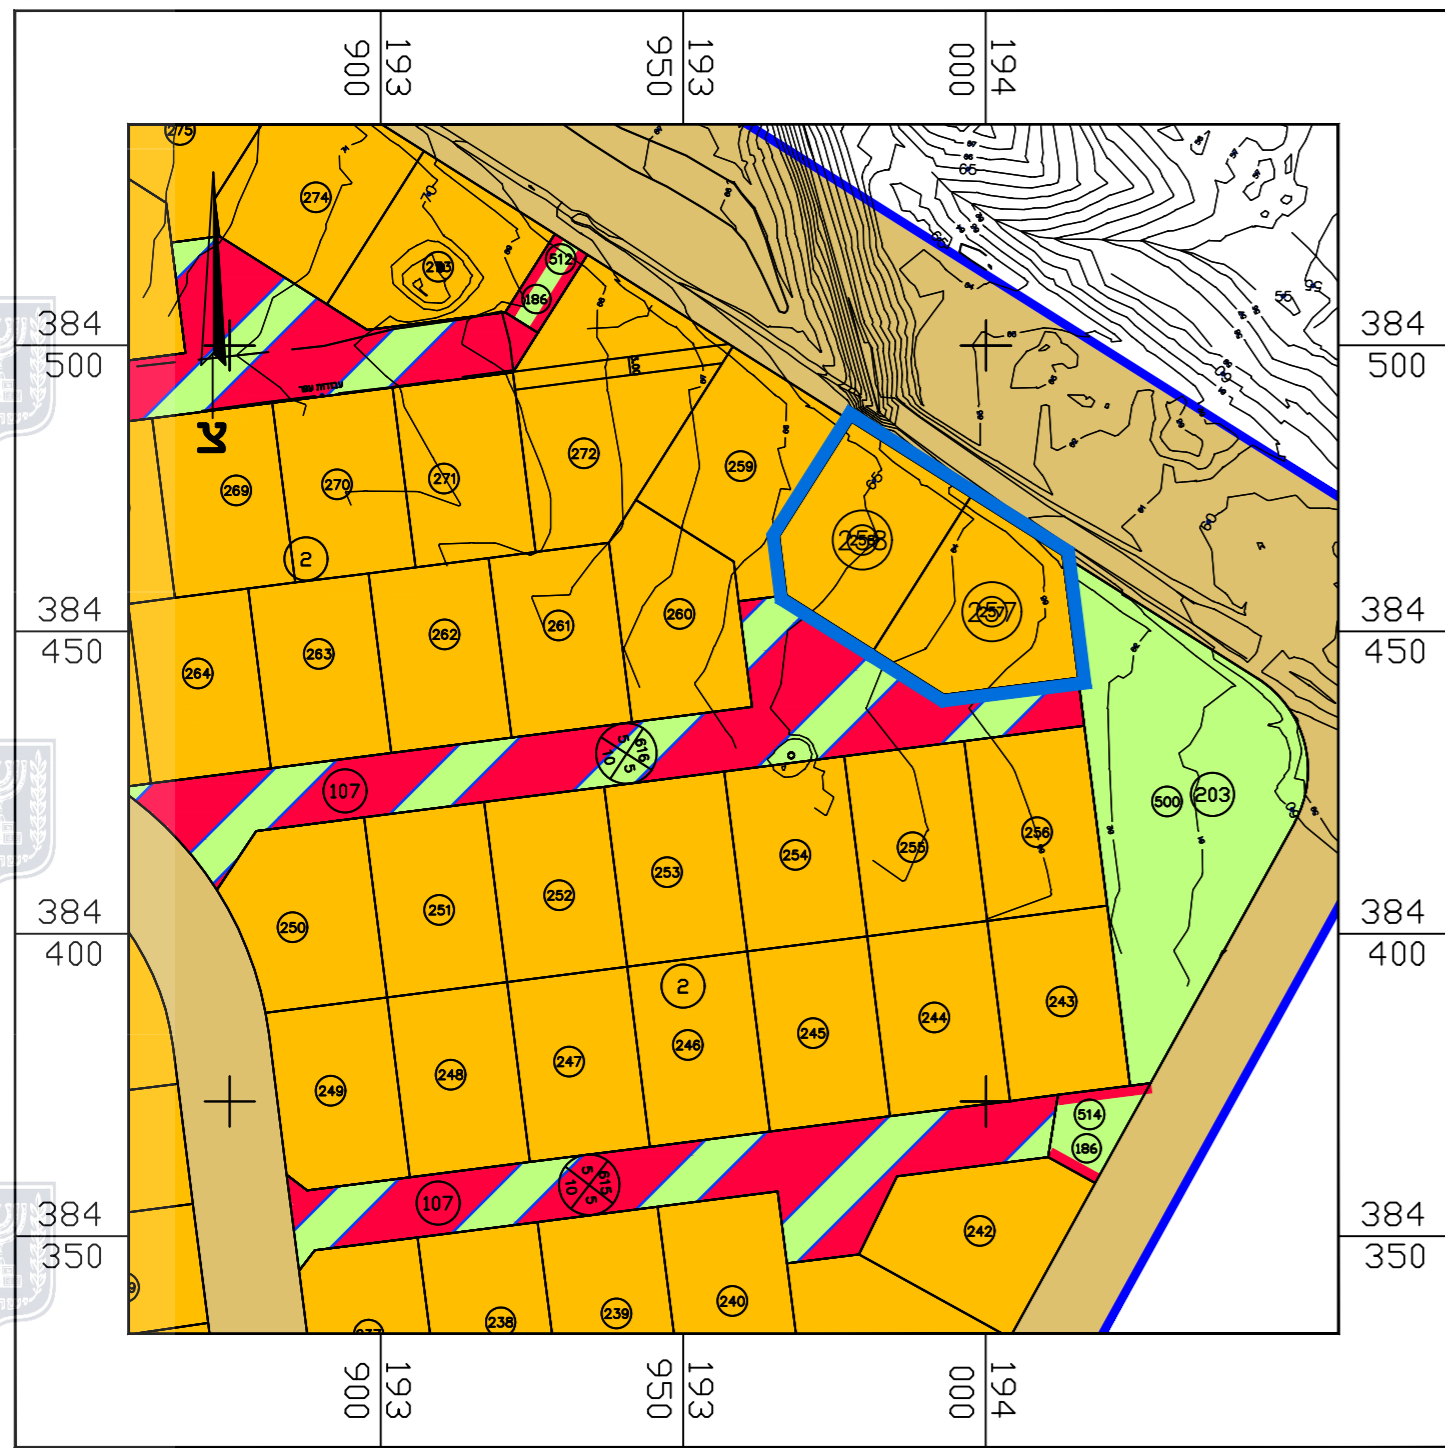

מצב מאושר ק.מ. 1:250

תשריט מצב מאושר

נספח לתכנית מס' 602-1177146

שינוי תכנית 2\מק\405

שחמון 4, אילת

גליון 1 מתוך 1

תחולה	רקע
תיאור	קומפליציית תכנית מאושרות בסביבה הקרובה
תאריך עריכת הנספח	25/01/23
קנ"מ	1:250
תרשימים נוספים	קנ"מ
תרשים התמצאות	
תרשים סביבה	1:5,000
שם תרשים	
שמות וזחתימות:	
עורך הנספח	שם: שמואל דוידסון

מקרא מצב מאושר:

- גבול התכנית
- גבול תכנית מאושרת ומספרה
- מגורים א'
- גבול תא שטח ומספרו
- מבנה קיים
- קו בנין
- מבנה להריסה
- להריסה
- אזור מגורים א' (מ)
- שטח ציבורי פתוח
- דרך מאושרת
- דרך משולבת
- מספר מגרש
- גבול חלקה
- מספר חלקה
- גבול גוש
- מספר הדרך קו בניין רוחב הדרך

