


27.70
מ"ס

604375

604350

604325

23.2
מ"ס

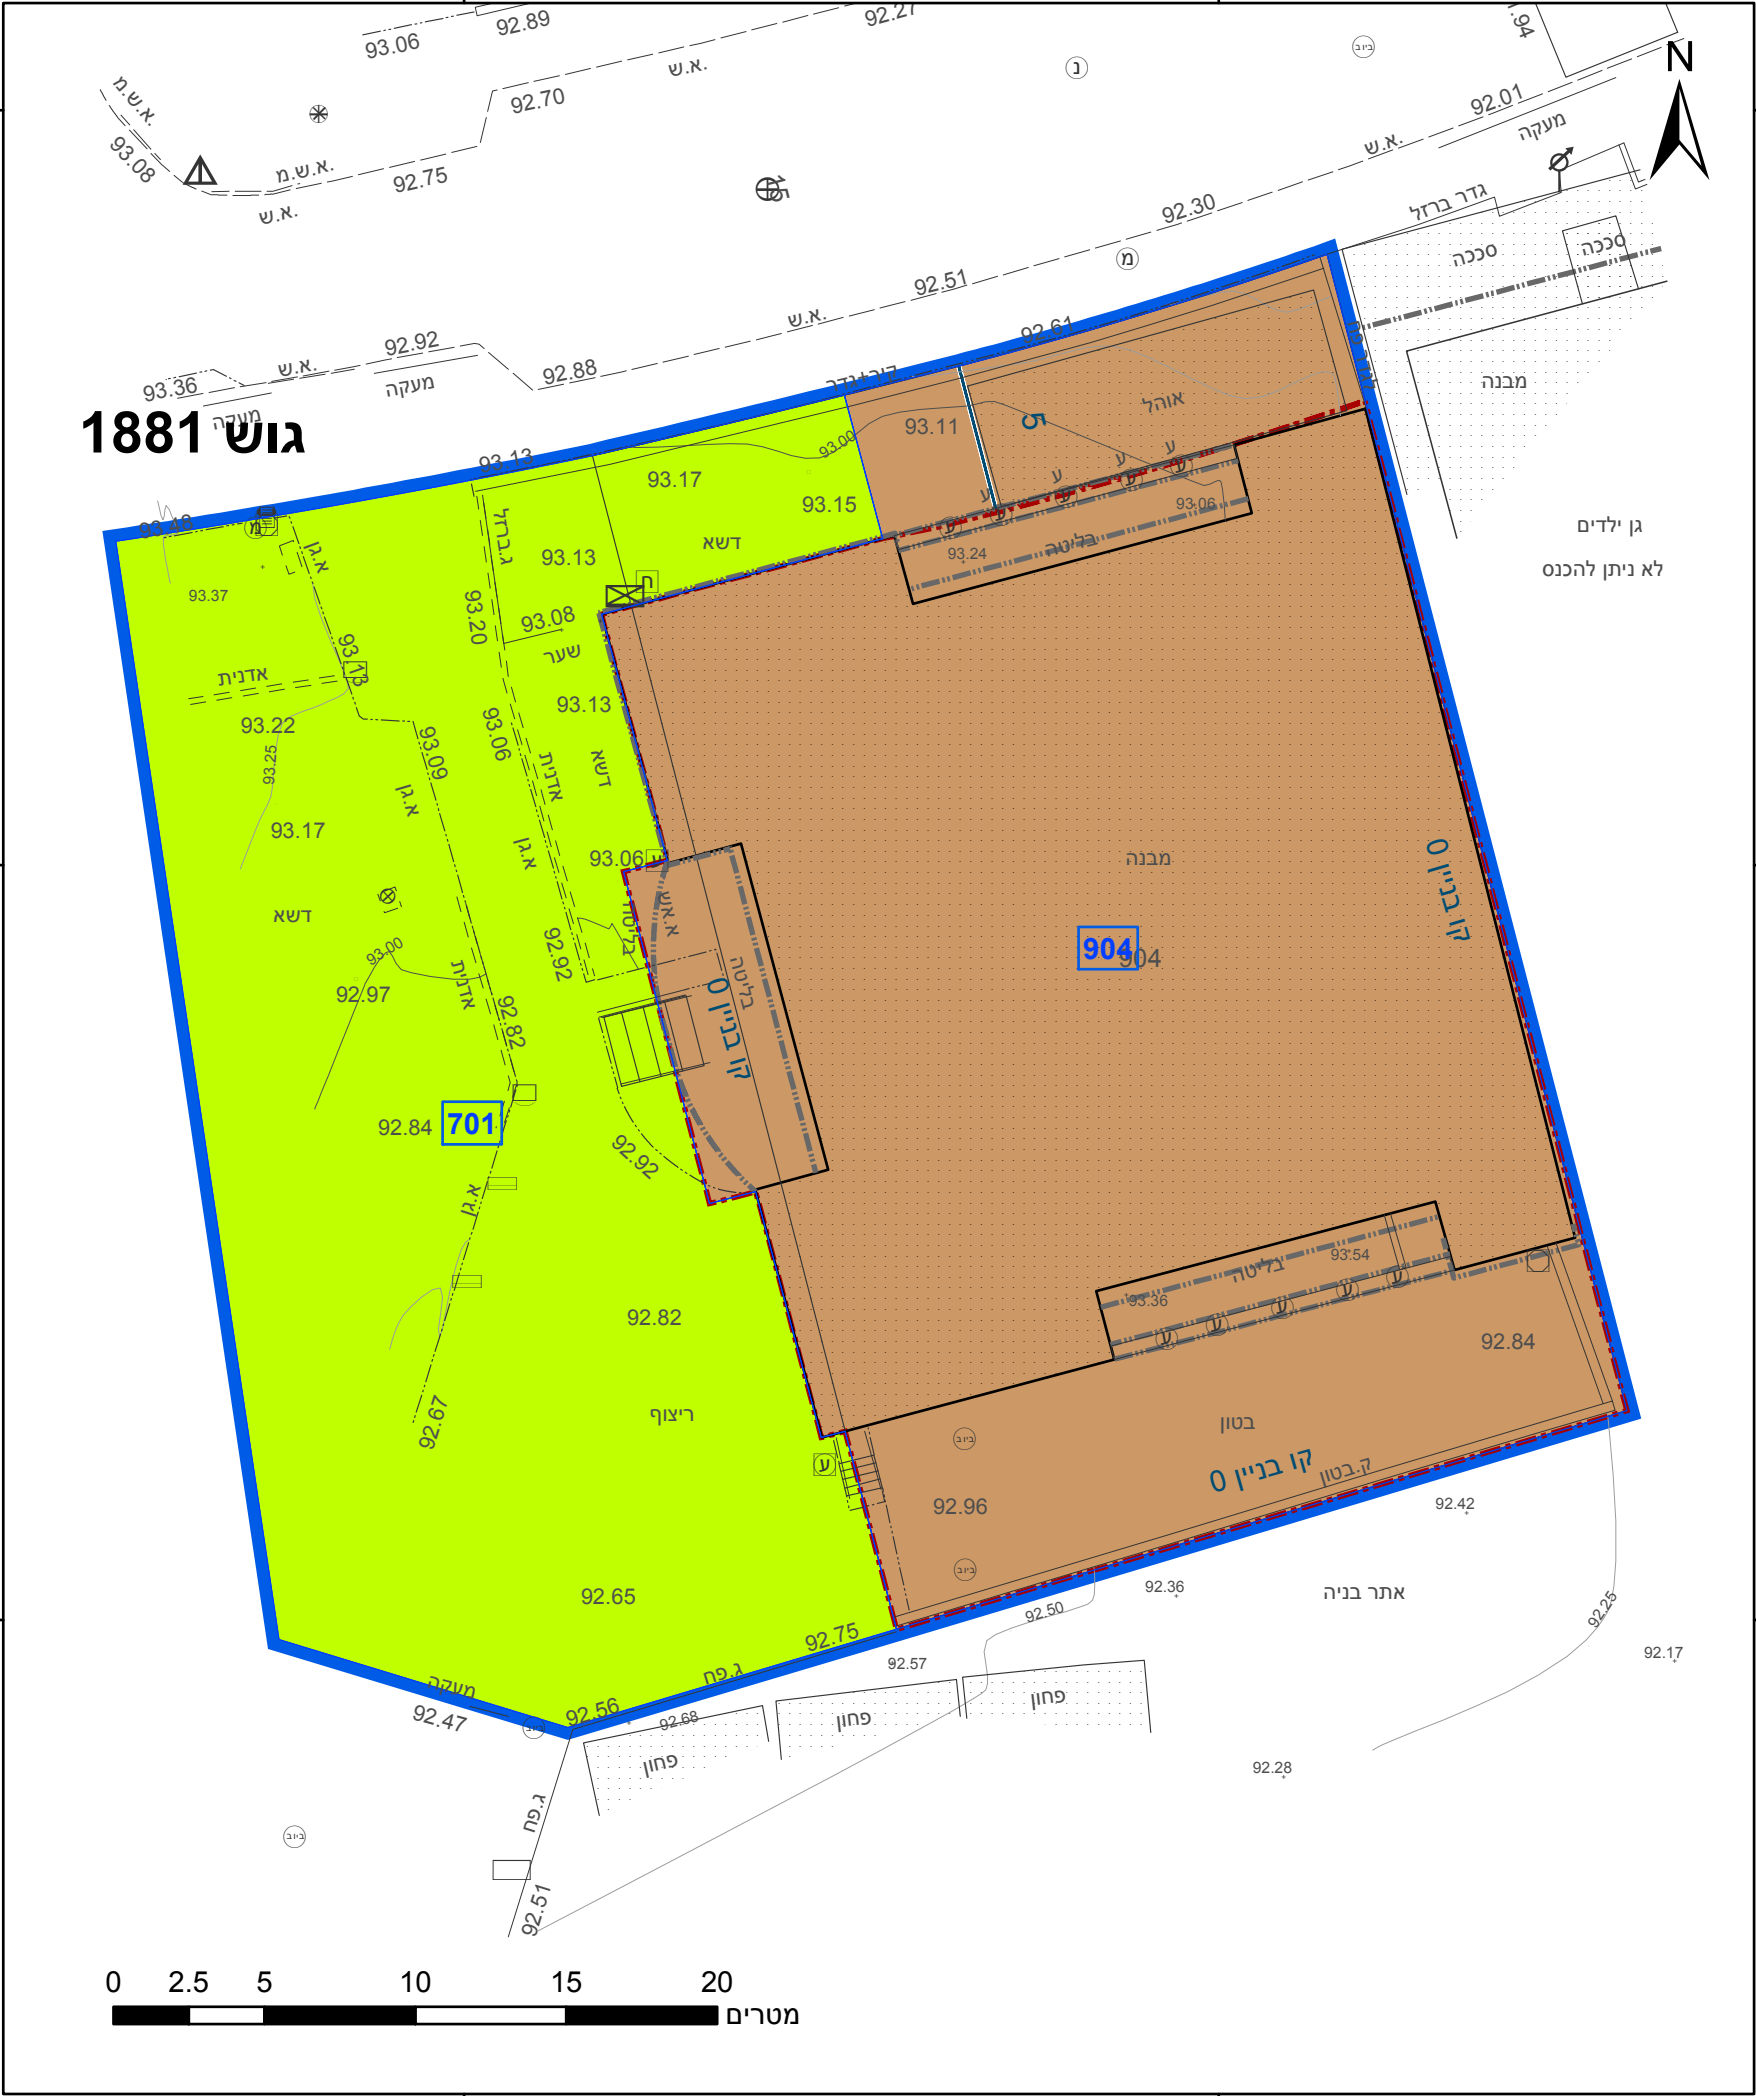

מקרא

גבול התכנית

גוש 1234

גבול גוש ומספרו

5

תא שטח ומספרו

1

מספר הדרך

קווי בנין

רחב הדרך

מבנים ומוסדות ציבור

שטח ציבורי פתוח

קו-בנין

מידות

611-1205236

אישורים בתכנית מס' 611-1205236

הריני מצהיר בזאת כי המפה הטופוגרפית/המצבית המהווה רקע לתכנית זו, נערכה על ידי ביום 06/02/2023 והיא הוכנה לפי הוראות נוהל מבא"ת ובהתאם להוראות החוק ולתקנות המודדים שבתוקף. דיוק הקו הכחול והקדסטר: קו כחול (בלבד) ברמה אנליטית

826

מספר רישיון

תאריך

לאוניד צ'ריאק

שם המודד

חתימה

חוק התכנון והבניה, התשכ"ה - 1965

תכנית מפורטת

מס' 611-1205236

בית כנסת משכן השלום, רח אלבני, שדרות.

תשריט מצב מוצע

גיליון 1 מתוך 1

מחוז

דרום

מרחב תכנון מקומי

שדרות

רשות מקומית

שדרות

ישוב

שדרות

תכנית בסמכות

מקומית

איחוד וחלוקה

איחוד ואילוה בהסכמת כל הבעלים בכל תחום התכנית/בחלק מתחום התכנית

היתרים או הרשאות

תכנית שמכוחה ניתן להוציא היתרים או הרשאות בחלק מתחום התכנית

מונה תדפיס התשריט

3

מועד הפקה

06/06/2023

שטח התכנית

1.724 דונם

קנה מידה

1:250

שמות*

ועדה מקומית

ועדה מקומית שדרות

מגיש תכנית

תאגיד: וועדה מקומית שדרות

עורך ראשי

תאגיד: וועדה מקומית שדרות

יזם

תאגיד: וועדה מקומית שדרות

טבלת גושים וחלקות*			
מספר גוש	חלק/כל הגוש	מספרי חלקות בשלמותן	מספרי חלקות בחלקיותן
1881	חלק		14

הרשימה המלאה מפורטת בהוראות התכנית / בהודעה שפורסמה בעיתונות וברשומות

תרשים התמצאות - קנ"מ 1:1250

שדרות

אלבני

מבצע יונתן

1

שנת צילום אוויר: 2019

מספר תכנית: 611-1205236, מספר גירסת תשריט: 3