


**מצב מאוסר קני"ס 1:500**

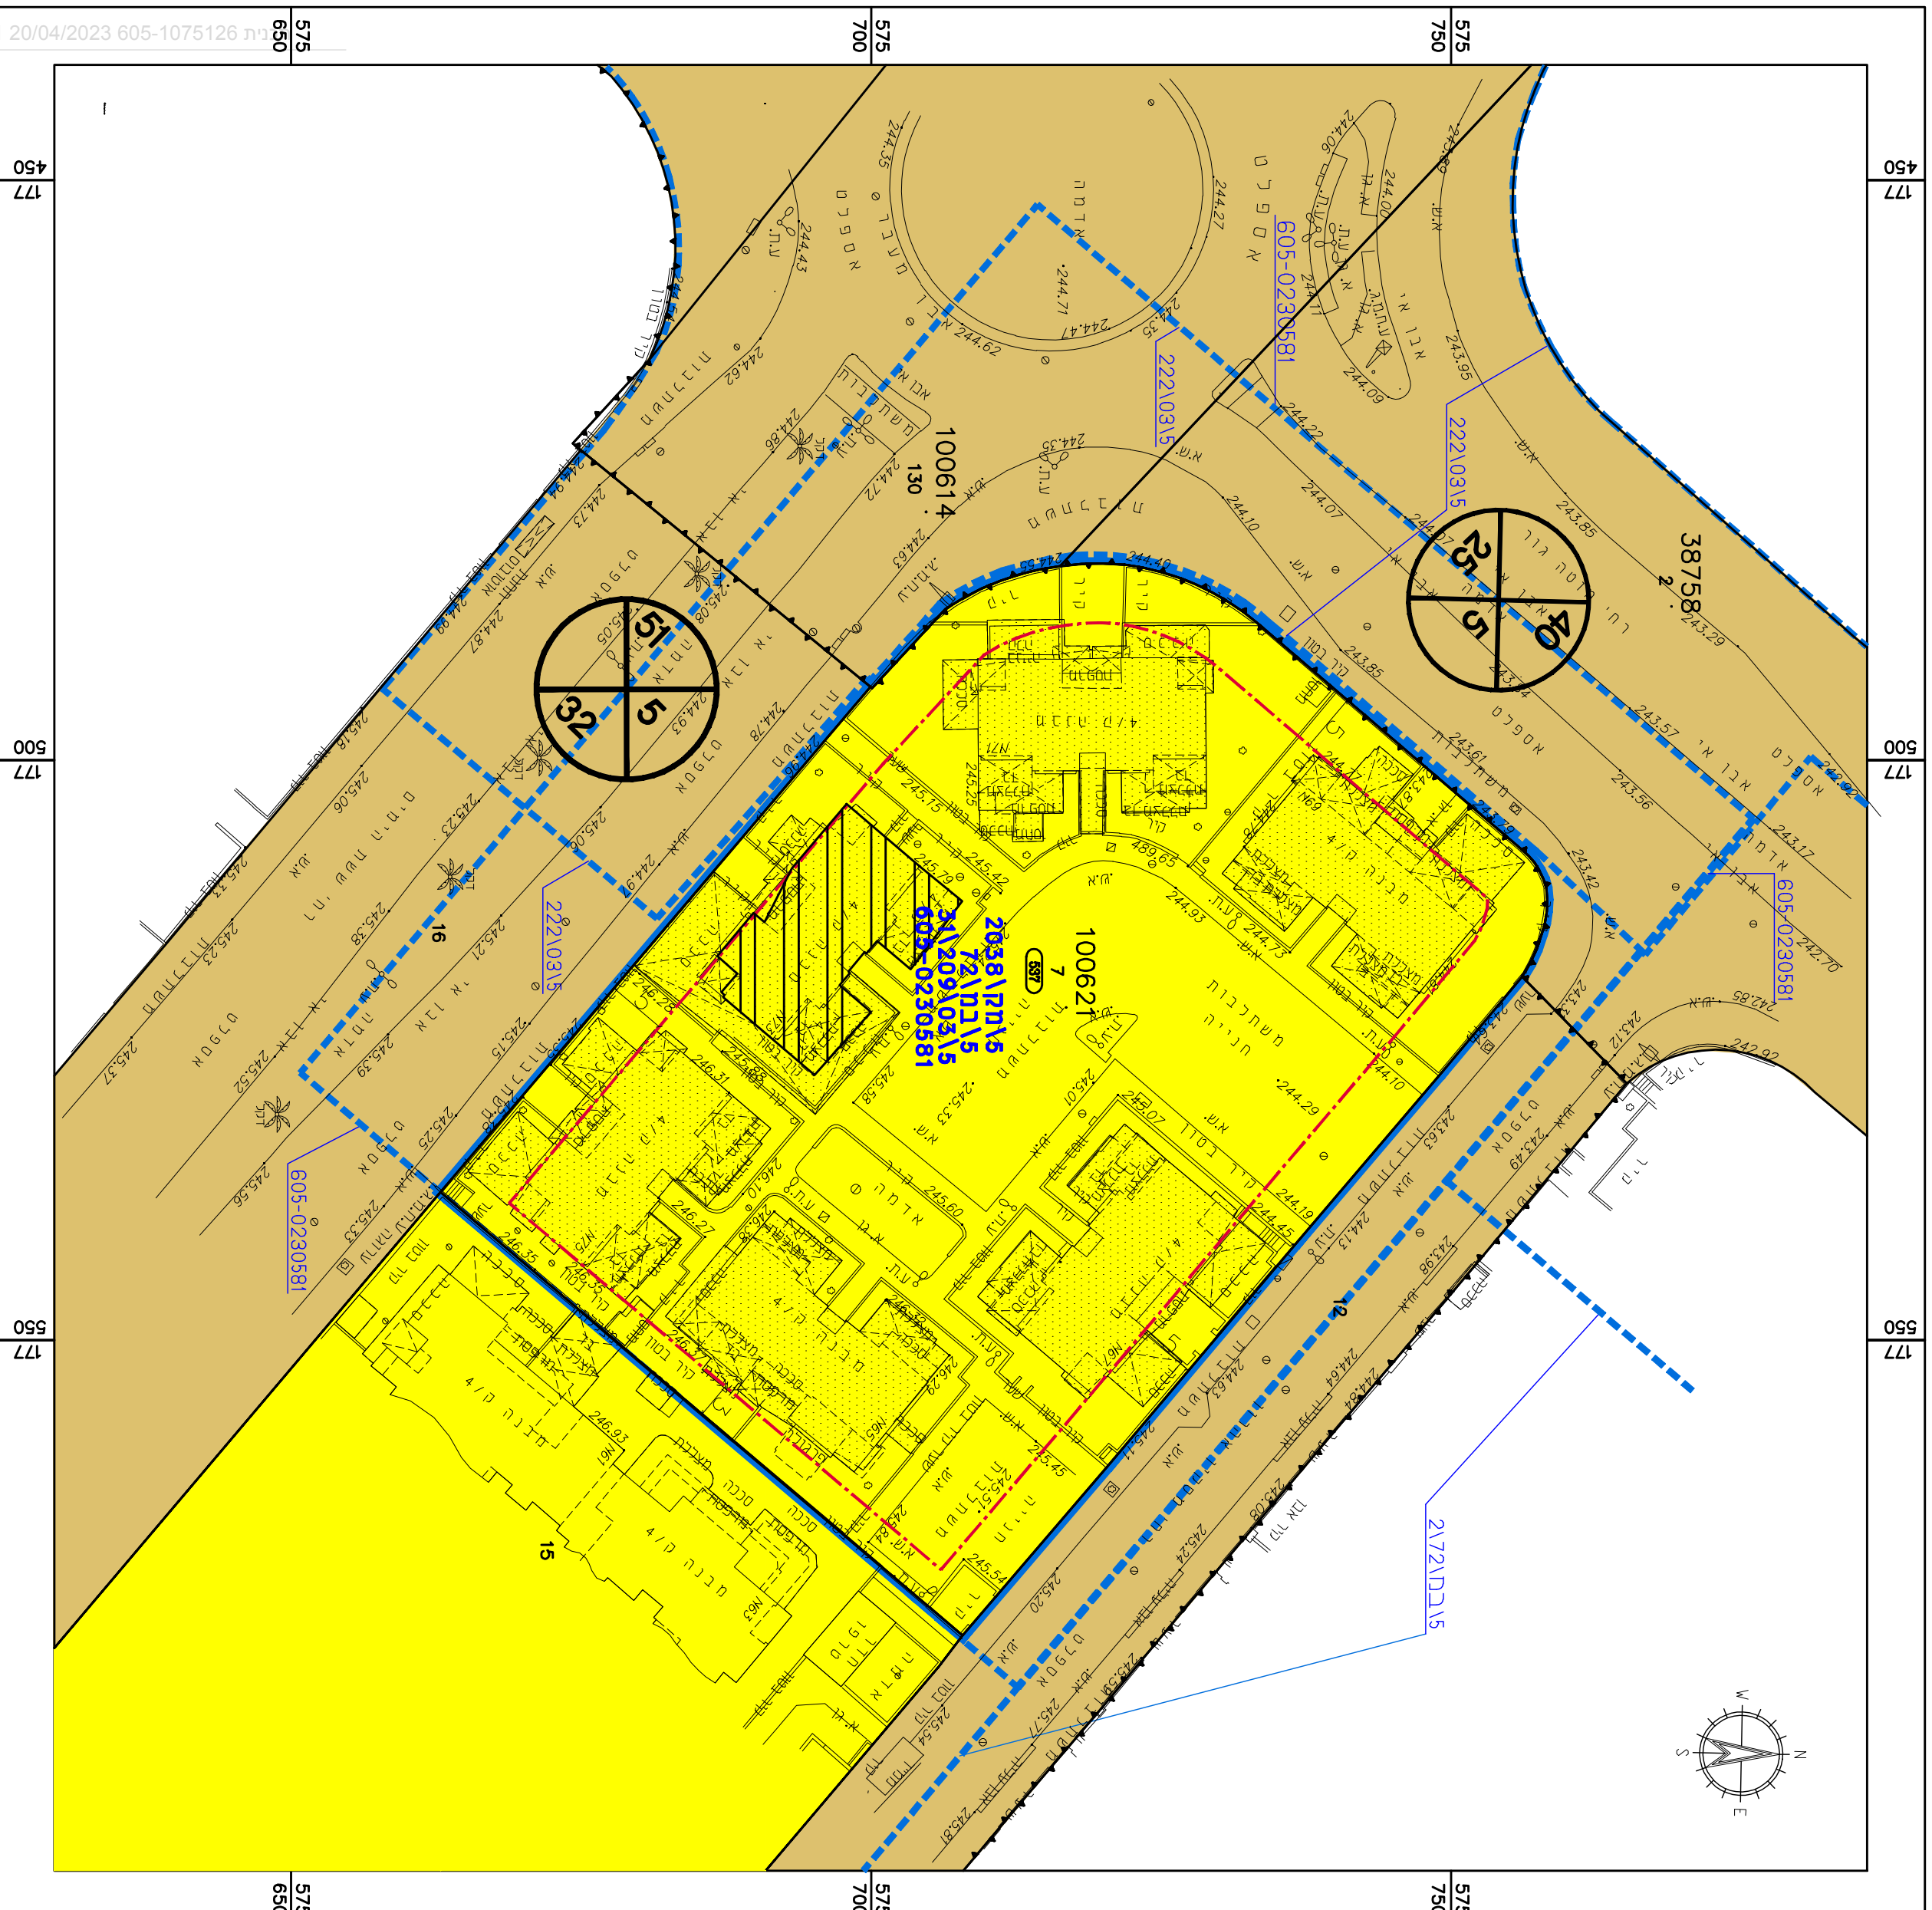


**תקראת מצב מאוסר**

- גבול תכנית
- מספר תכנית מאוסרת
- קו בנין
- אזור מגורים ג (G)
- דרך קיימת
- מספר מגוש
- מבנה קיים
- המזרות מיוחדות
- מספר גוש
- גבול חקמה
- גבול גוש
- מספר חלקה
- מספר תכנית מאוסרת
- מס' חדר
- קו בנין
- רומב חדר
- יעד שטח עפי' מוארת


**2038/ת"ז 15**  
**72/ב"ב 15**  
**31/209/03/15**  
**605-0230581**

**תורשים סביבה תרשי"ס 1:2500**

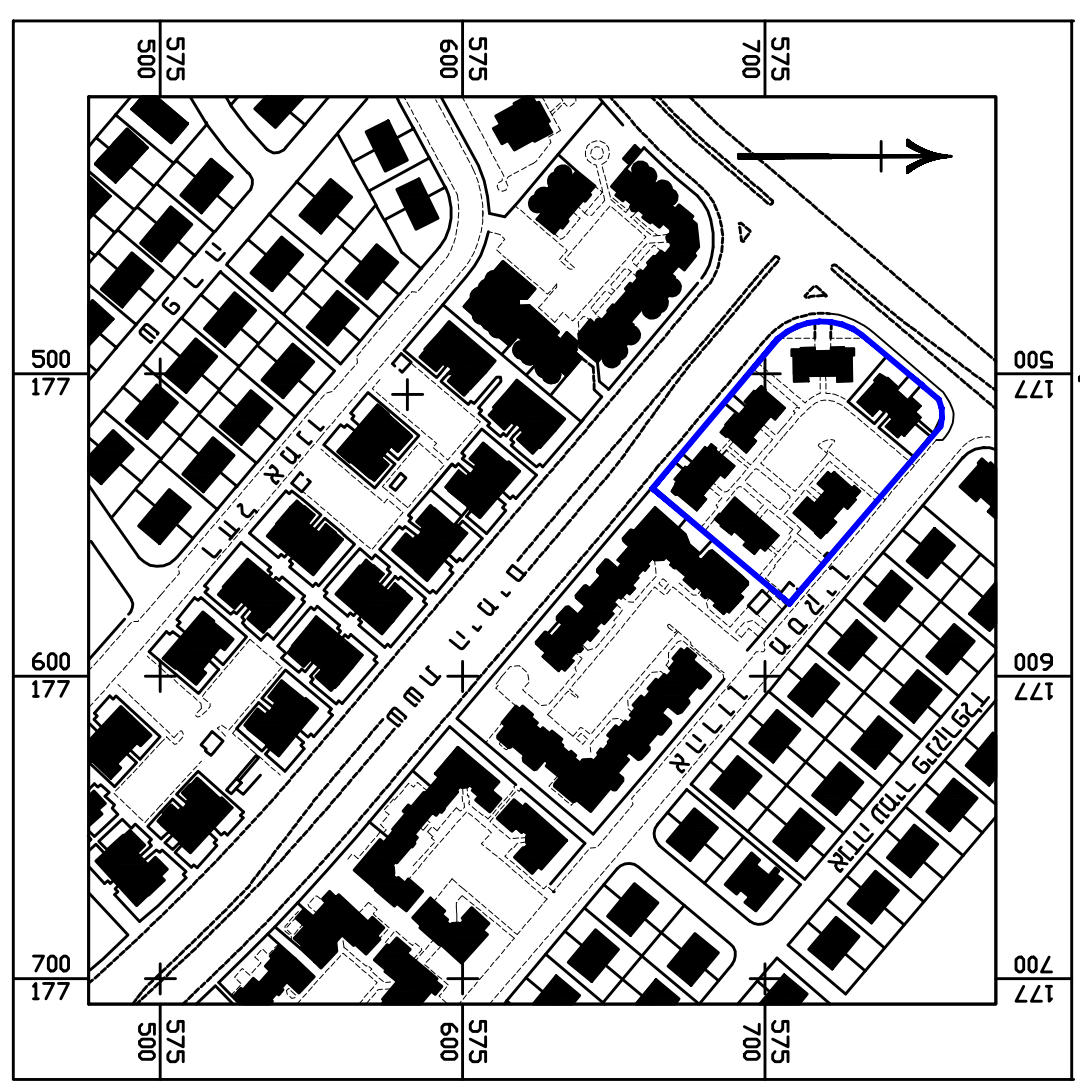

**קני"מ 1:25,000**

**תרשים התמצאות כללית**

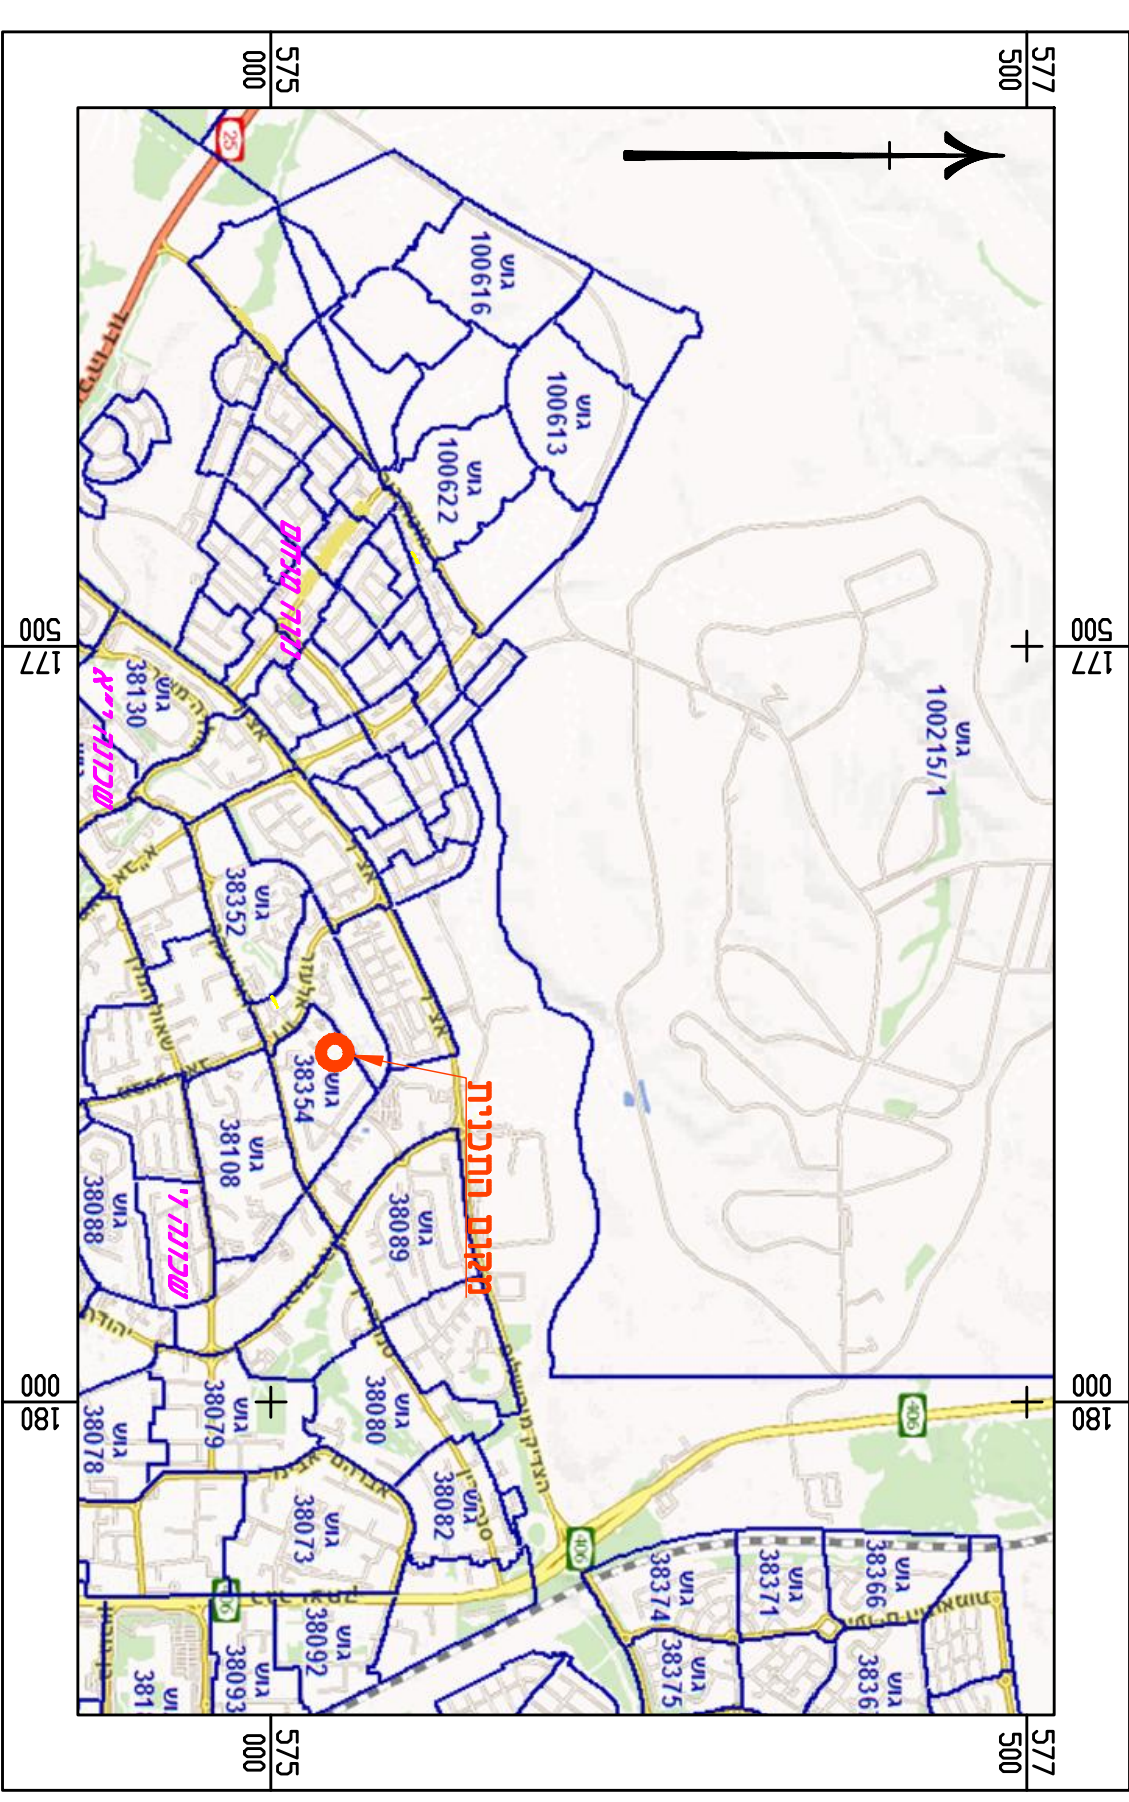

זוהי תוכנית תכנונית חטיבתית - 1965	
<b>שטח 605-1078126</b>	
<b>מגרש ברו' מסוף אתרו 80</b>	
<b>שכבה מה מתים באר שבע</b>	
<b>תאריך סגב סמוע</b>	<b>גנ"ן א. סמוע</b>
<b>סומד</b>	<b>דוד</b>
<b>מחיר מבנה סמוע</b>	<b>באר-עמ</b>
<b>מחיר קרקע</b>	<b>באר-עמ</b>
<b>תאריך</b>	<b>20.04.2023</b>
<b>שם התכנון</b>	<b>קני"ס</b>
<b>מבד תמ"מ</b>	<b>1500</b>
<b>תורשים סביבה</b>	<b>1:2500</b>
<b>תורשים התמצאות כללית</b>	<b>1:25000</b>
<b>תורשים נוסף</b>	<b>-</b>
<b>המסמך נוסף</b>	<b>מסמך תוכנית</b>
<b>סומד תוכנית</b>	<b>דוד</b>
<b>שם המעצב</b>	<b>תוכנית</b>

