



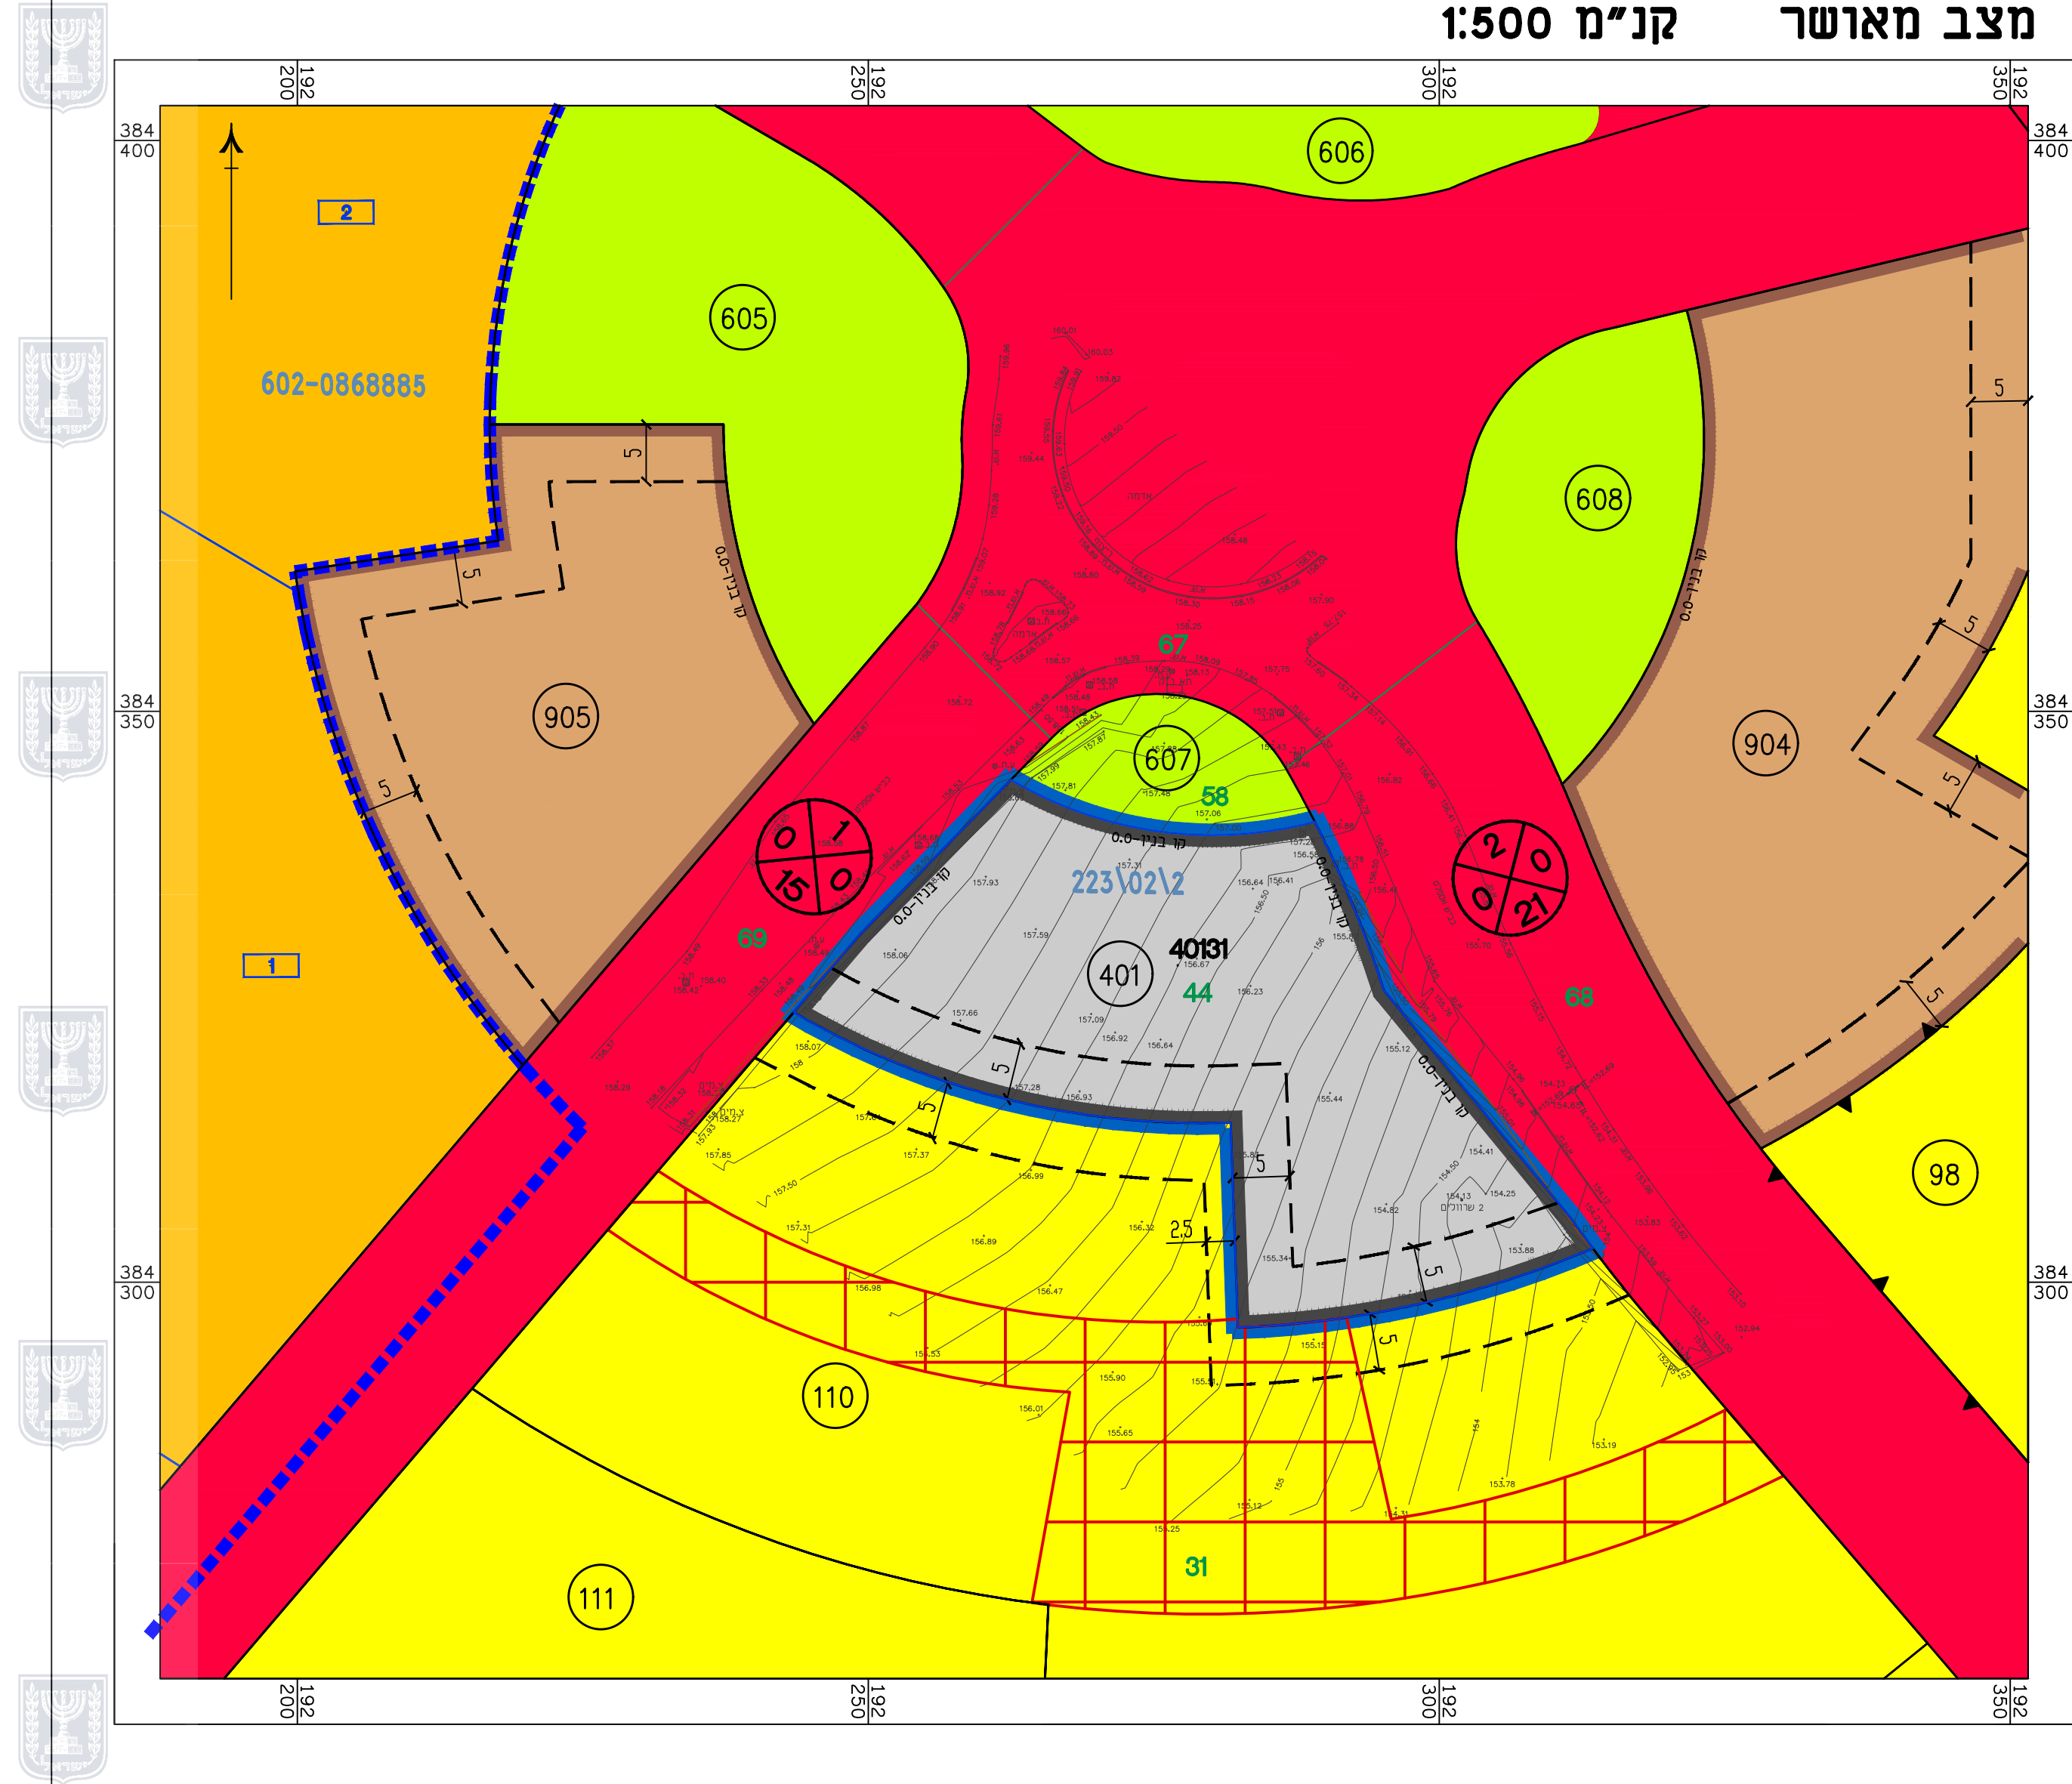

מקרא מצב מאושר

- גבול התכנית
- גבול תכנית מאושרת
- קו בניין
- שטח מסחרי
- שטח לבניני ציבור
- מגורים ג'
- דרך מוצעת
- חנייה פרטית
- שטח ציבורי פתוח אינטנסיבי
- מגורים ב'
- גבול תא שטח ומספרו
- מספר הדרך
- קו בניין
- רוחב הדרך
- מס' מגרש
- מס' גוש
- גבול גוש
- גבול ומס' חלקה

(*) יעודי קרקע שלא לפי מבא"ת 2006

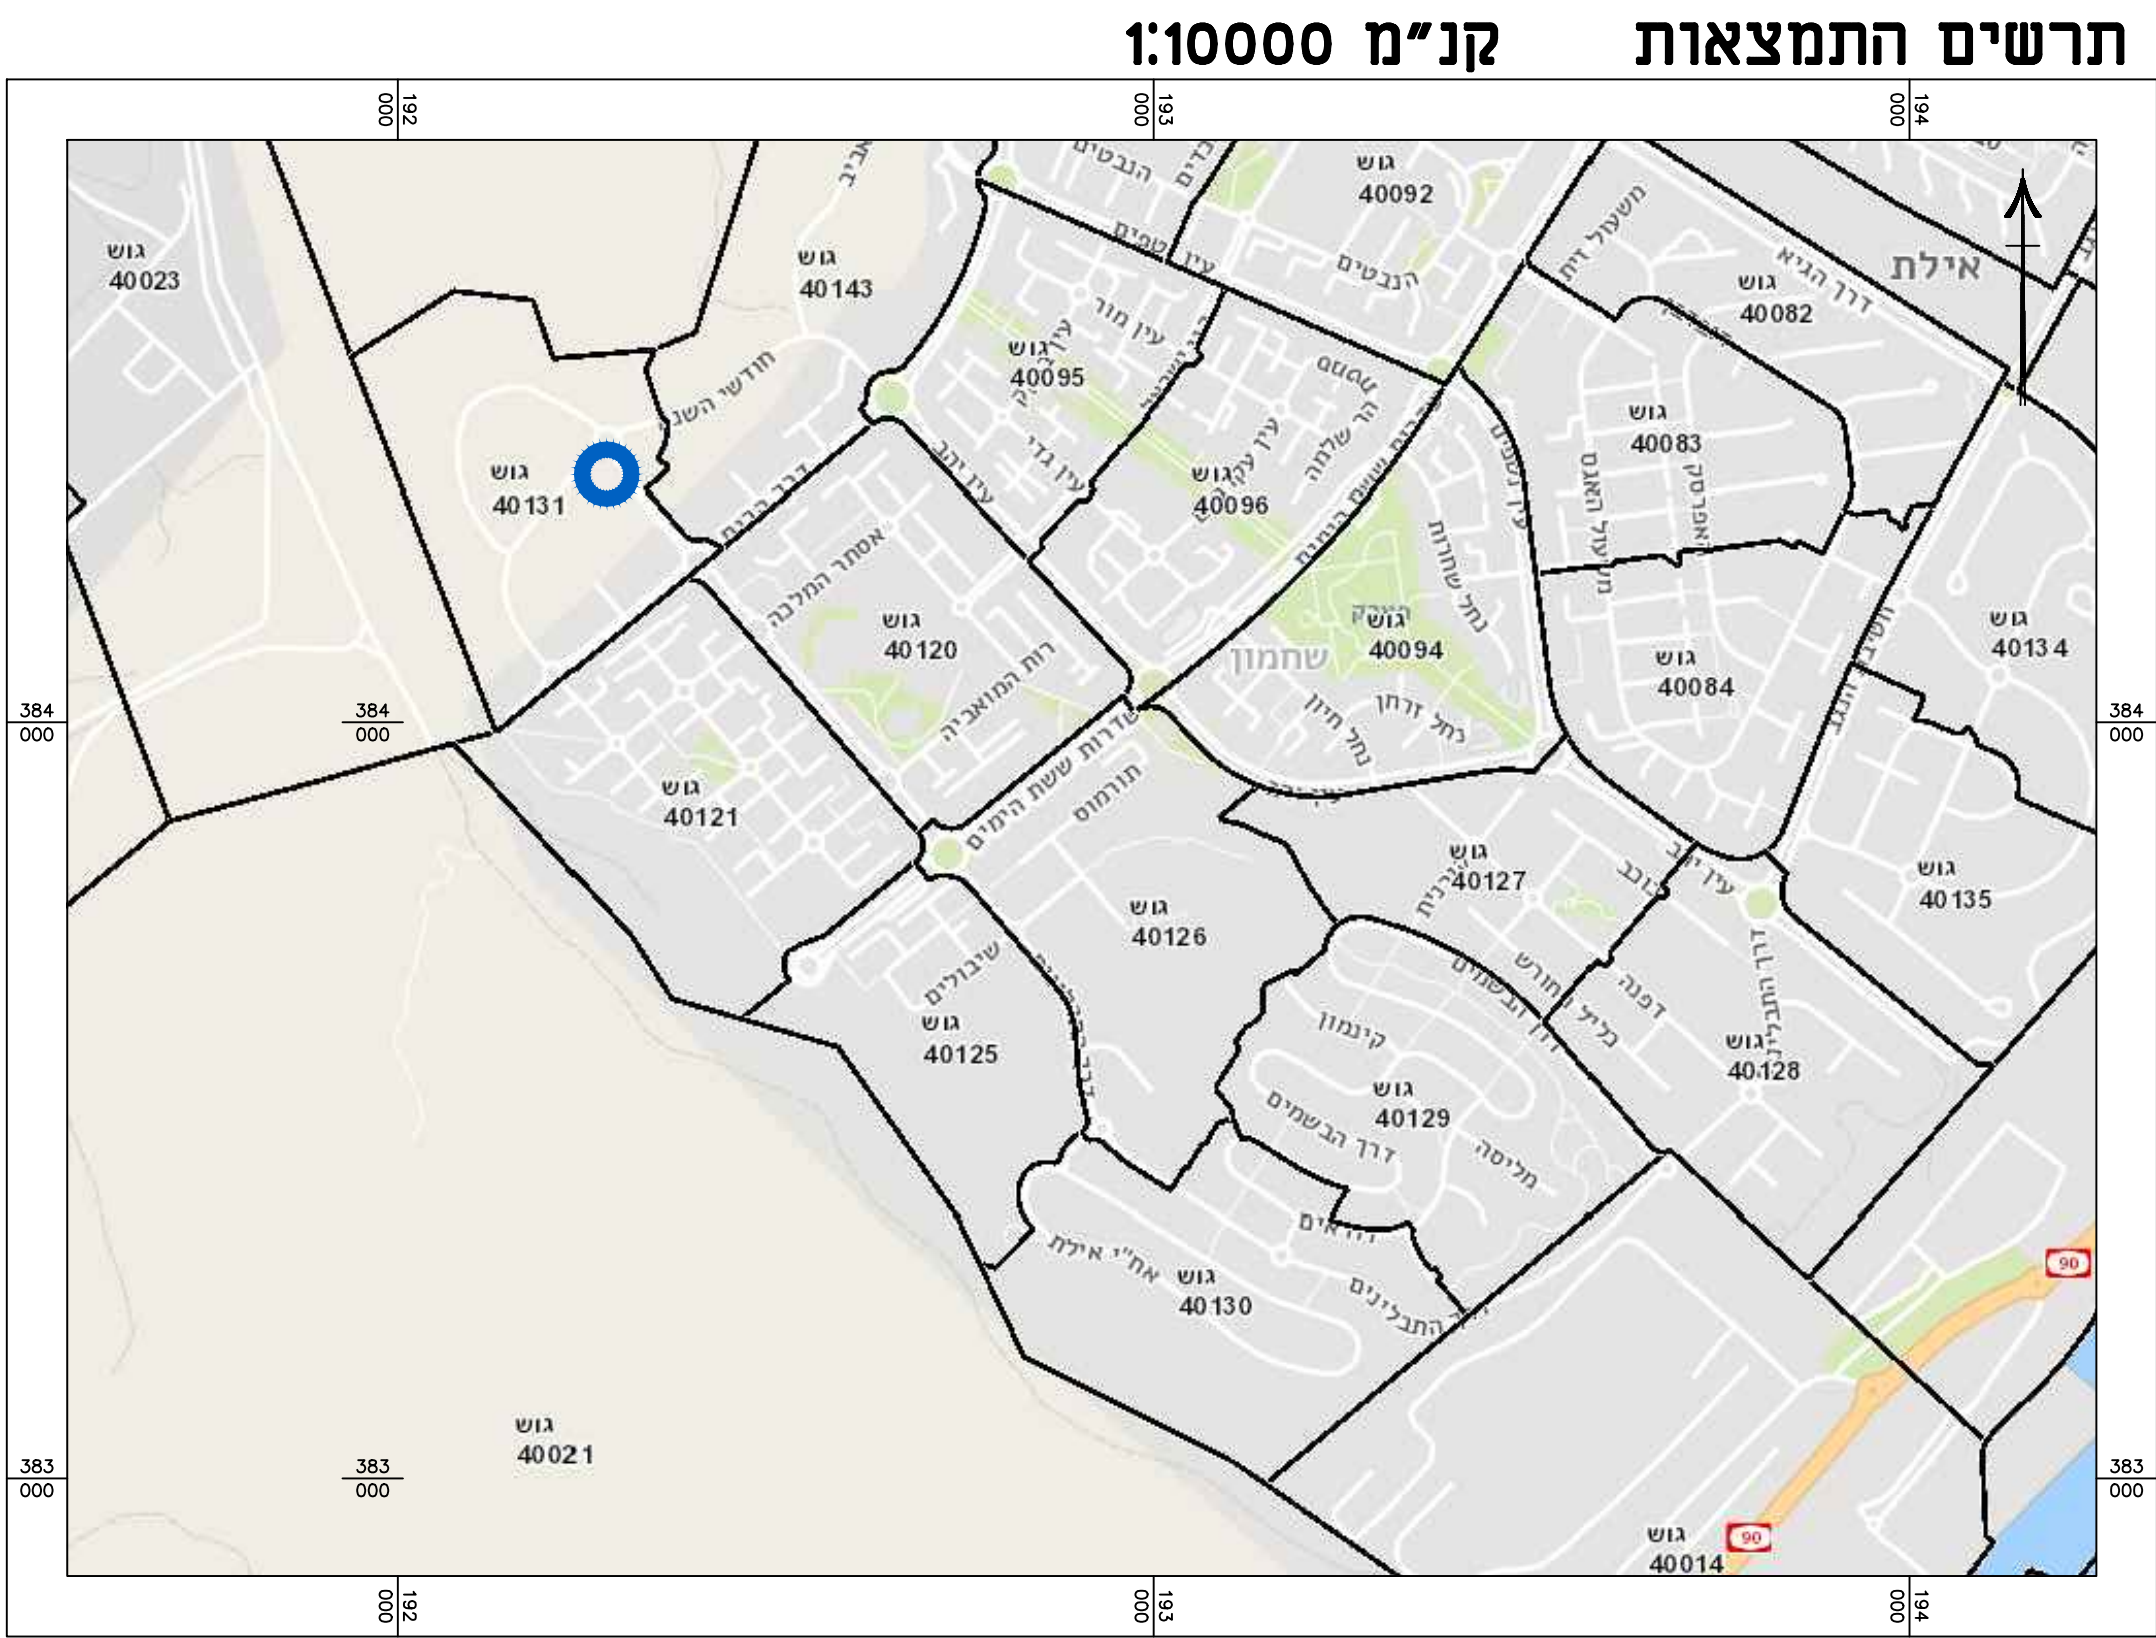

חוק התכנון והבנייה, התשכ"ה - 1965
תכנית מפורטת

מס' 602-1039080

מרכז מסחרי במגרש מס' 401,
רובע 11 שחמון, אילת

מצב מאושר גליון 1 מתוך 1

שם הנספח	קנ"מ
מצב מאושר	1:500
תרשים סביבה	1:5000
תרשים נוסף	-
תרשים נוסף	-
תמונה נוספת	-

תאריך	12.07.2023
-------	------------

שמות וחתימות:

עורך התוכנית	שם: נטליה ליפובצקי תאגיד: ליפובצקי נטליה אדריכלים	חתימה:
--------------	--	--------