
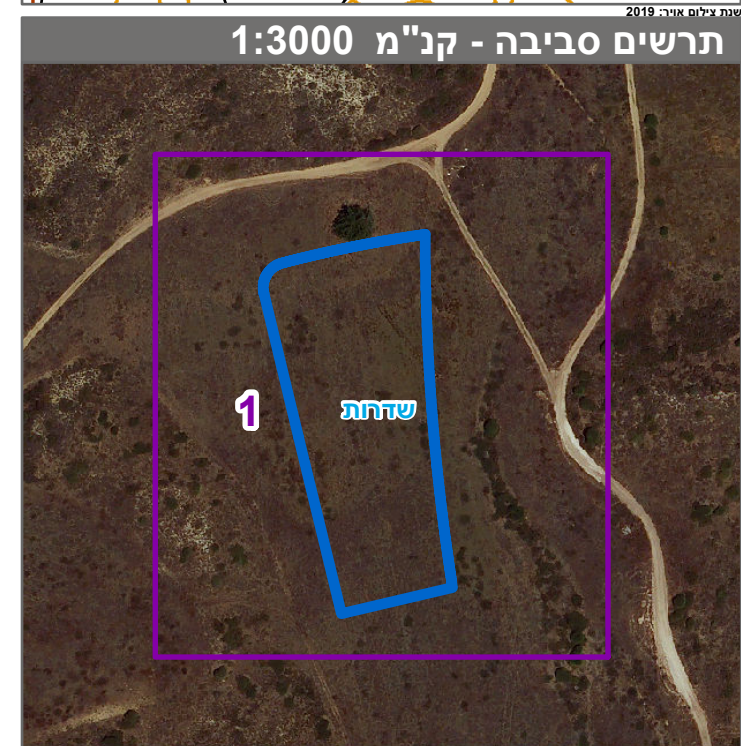
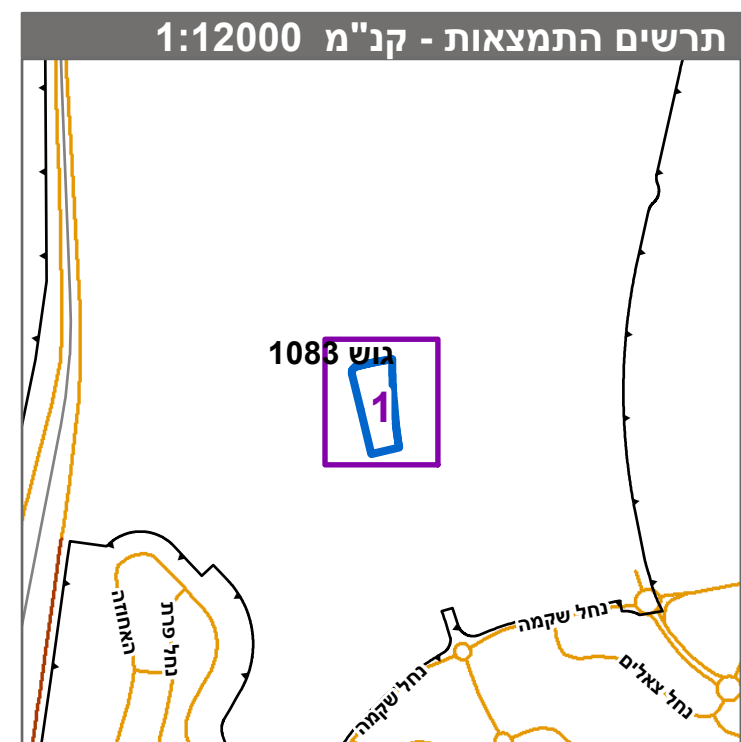
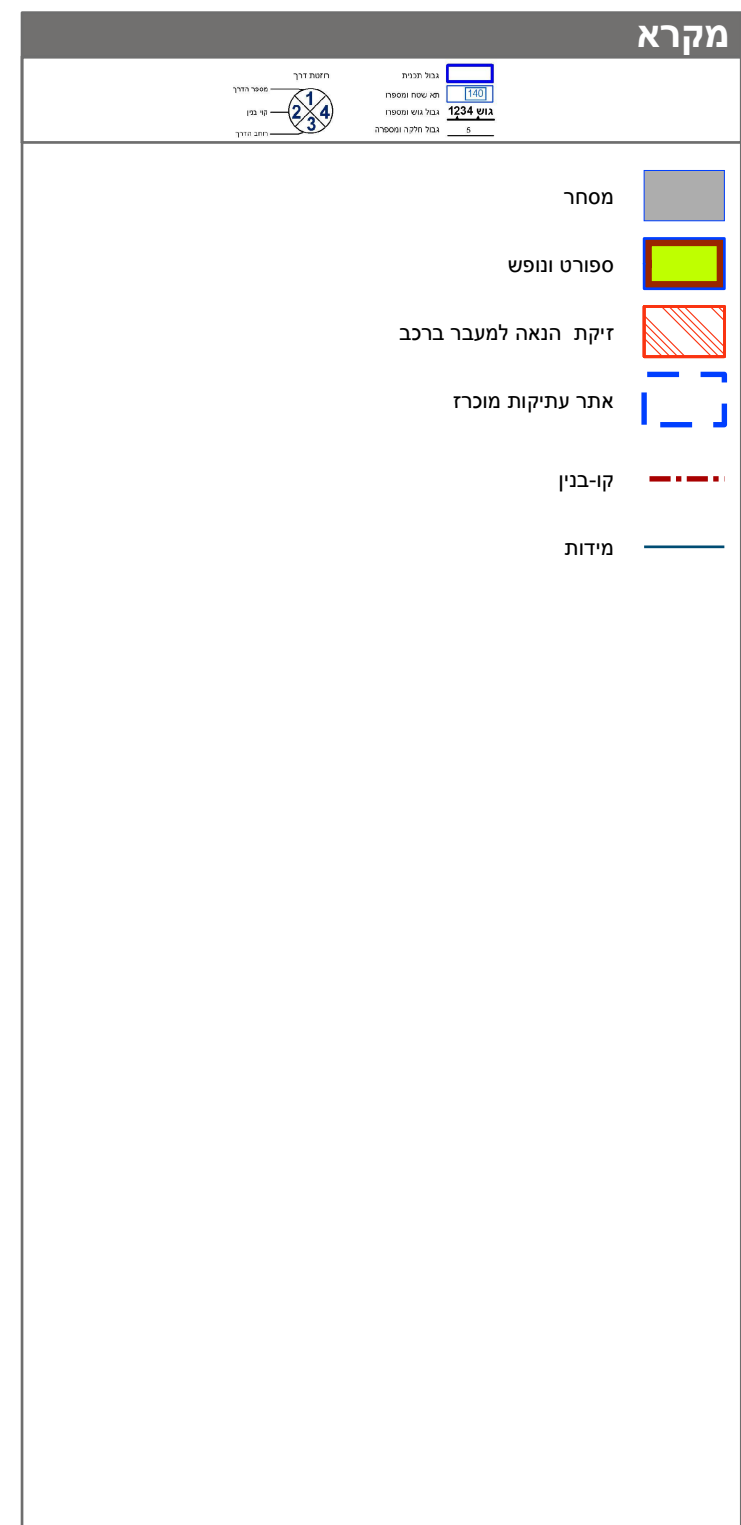


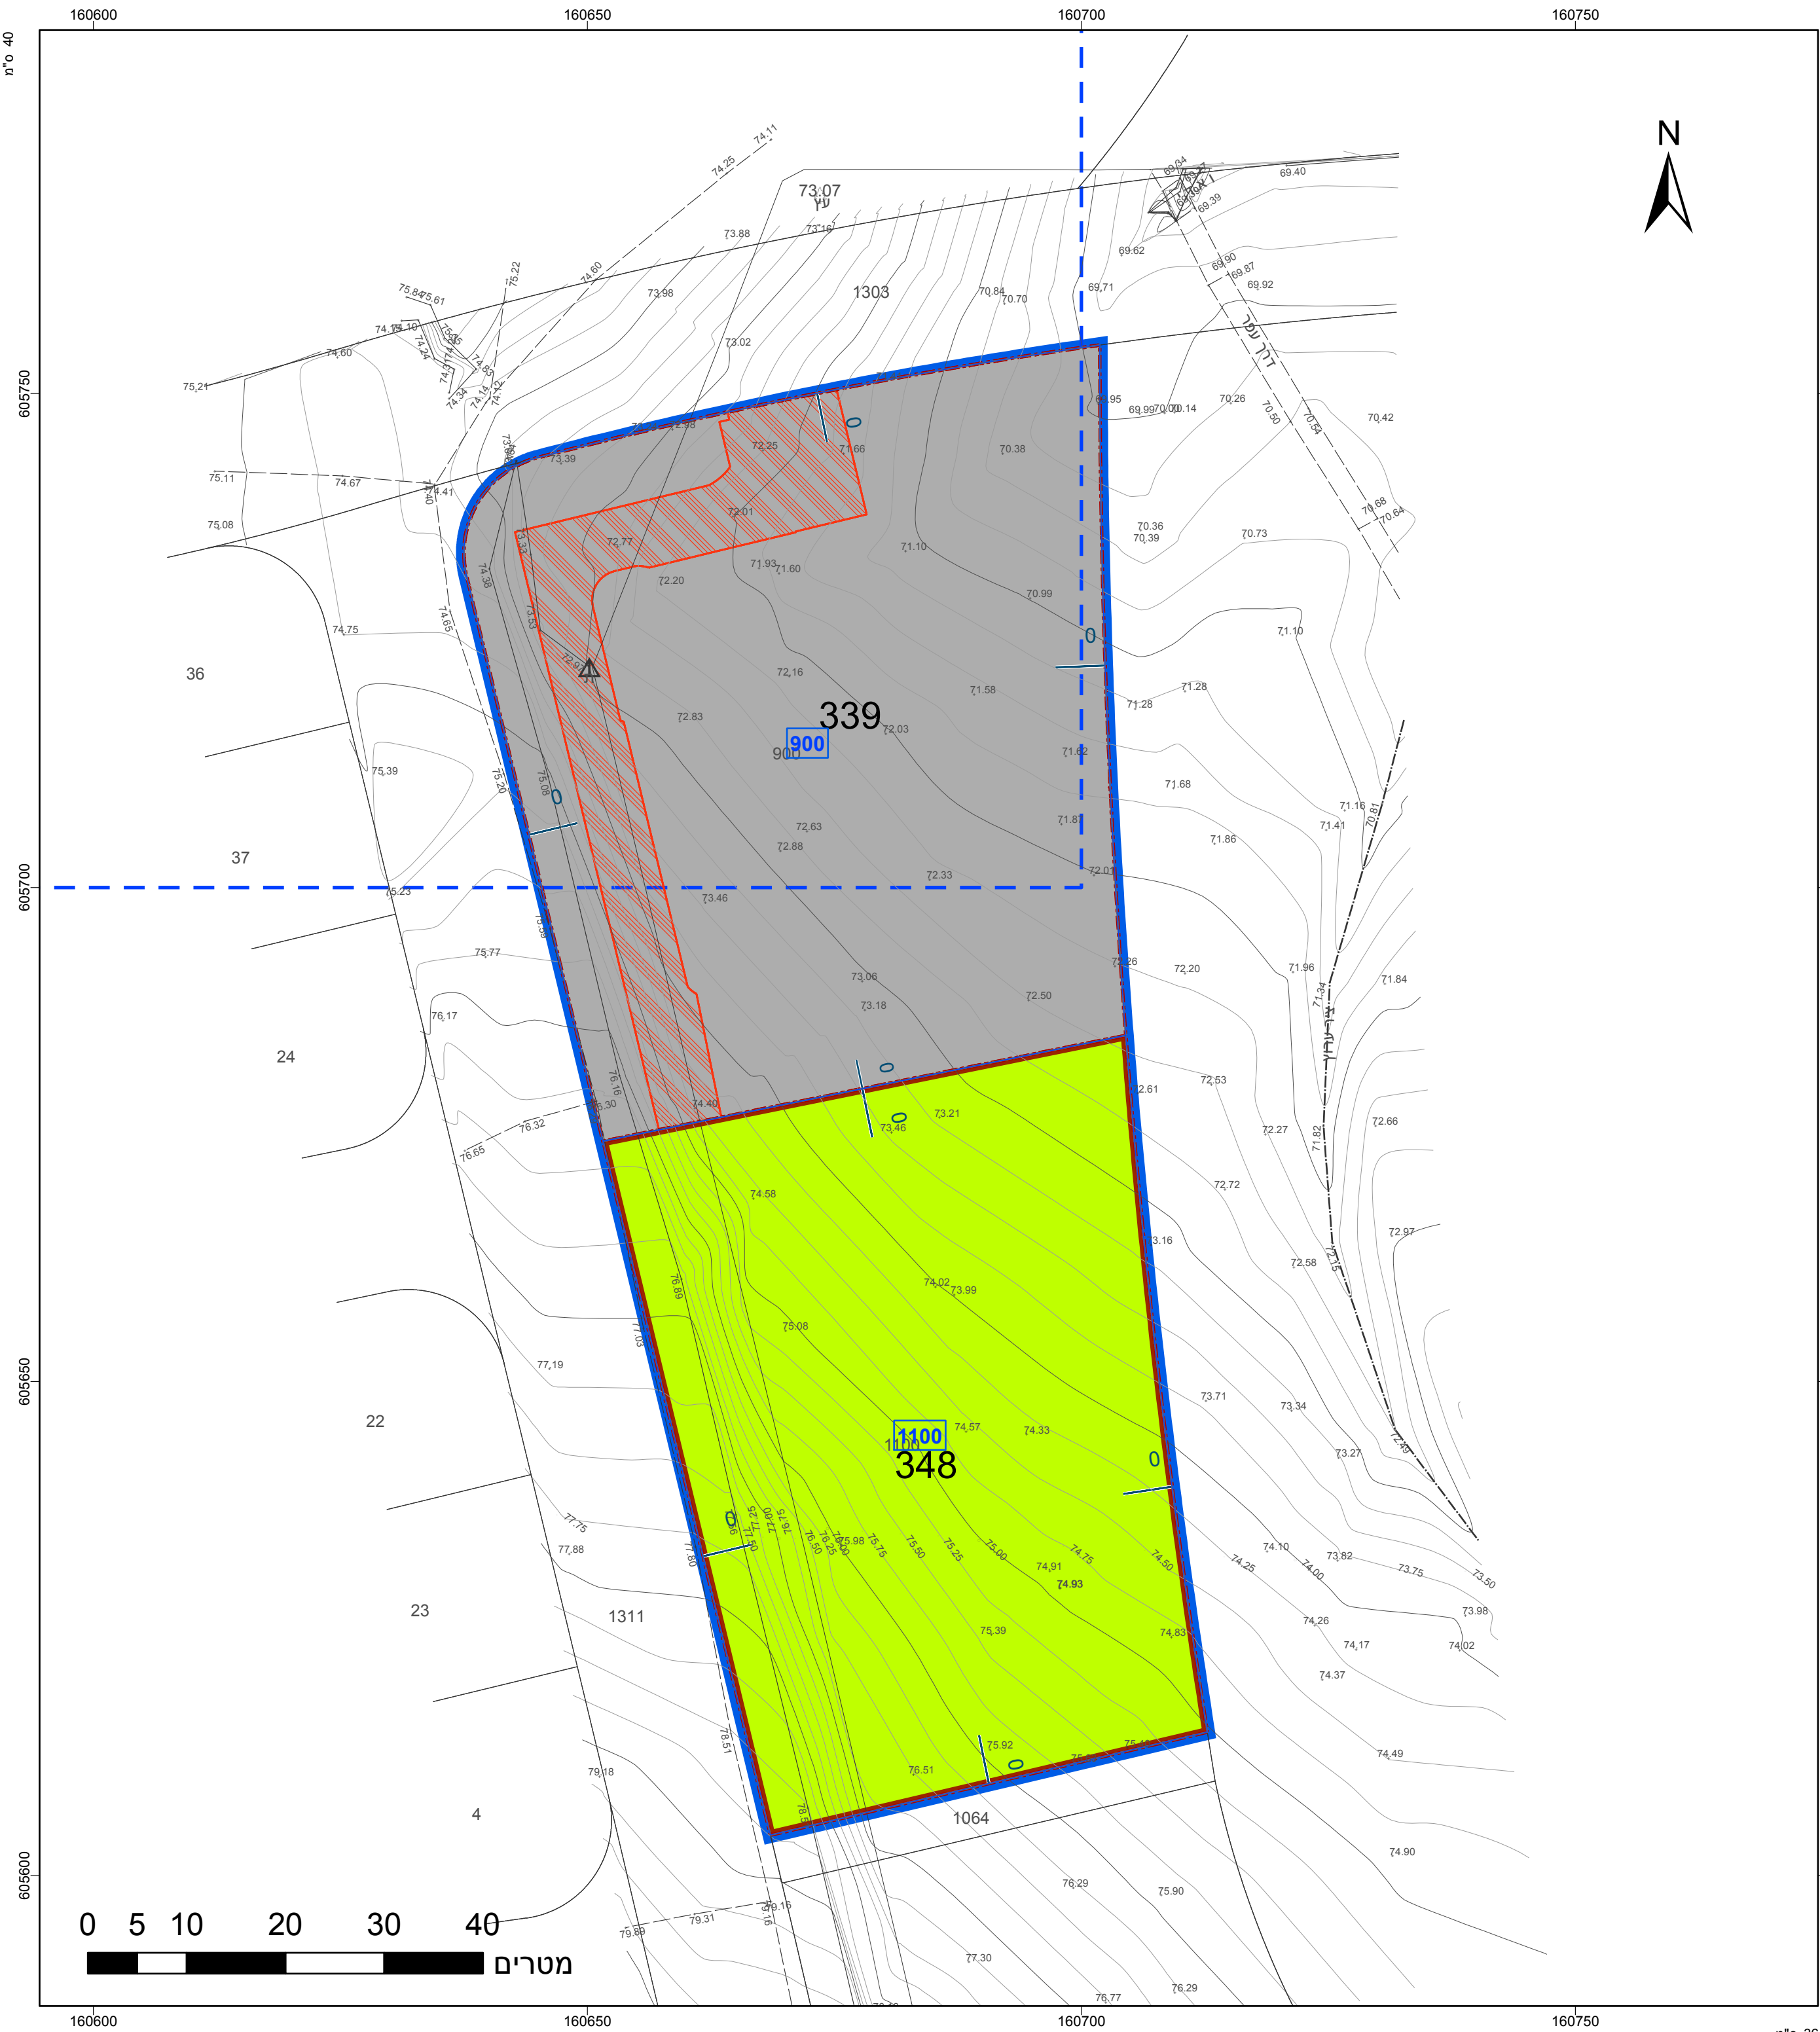

חוק התכנון והבניה, התשכ"ה - 1965 תכנית מפורטת			
מס' 1124783-611			
מגרשים 900 1100 פלח 10, שדרות.			
תשריט מצב מוצע		גיליון 1 מתוך 1	
מחוז	דרום		
מרחב תכנון מקומי	שדרות		
רשות מקומית	שדרות		
ישוב	שדרות		
תכנית בסמכות	מקומית		
איחוד וחלוקה	ללא איחוד וחלוקה		
היתרים או הרשאות	תכנית שמכוחה ניתן להוציא היתרים או הרשאות		
מונה תדפיס התשריט	11		
מועד הפקה	14/01/2024	13:41	
שטח התכנית	7.703 דונם	קנה מידה	1:500

אישורים בתכנית מס' 611-1124783

שמות*	
ועדה מקומית התאגיד: ועדה מקומית שדרות התת אסלו	מגיש התכנית
התאגיד: ועדה מקומית	עורך ראשי
התאגיד: ועדה מקומית שדרות	זיס
התאגיד: אסוס חברה קבלנית לבניין ע"מ	זיס

טבלת גושים וחלקות*			
מספר גוש	חלק/כל הגוש	מספרי חלקות בשלמות	מספרי חלקות בחלקיות
1083	חלק	348, 339	

* הרישמה המלאה מפורטת בהוראות התכנית / בהודעה שפורסמה בעיתונות וברשומות

לאוניד צ'רינק	826		
שם המודד	מספר רשיון	חתימה	תאריך