





מקרא מצב מאושר

- קו בנין
- גבול מגרש
- מס' מגרש
- גבול חלקה
- מס' חלקה
- גוש
- מספר הדרך
- קו בניין
- רוחב הדרך
- גבול תכנית
- גבול תכנית מאושרת
- אזור מגורים א'
- אזור מגורים א''
- דרך משולבת
- דרך מאושרת

מצב מאושר

קנה מידה 1 : 250

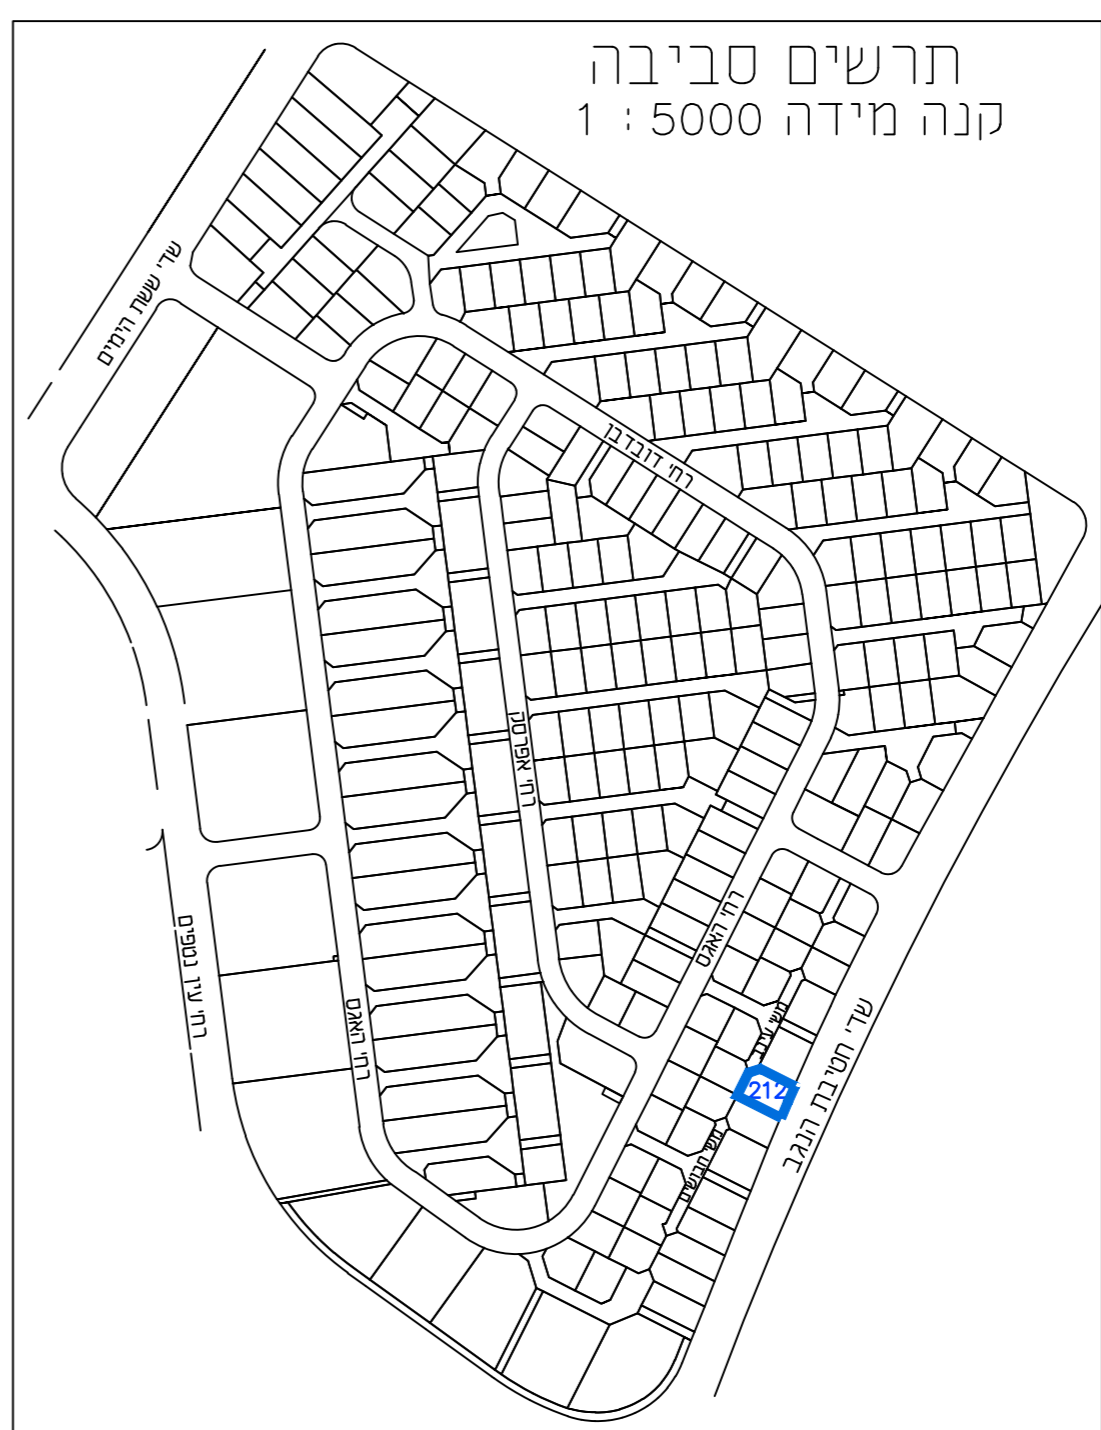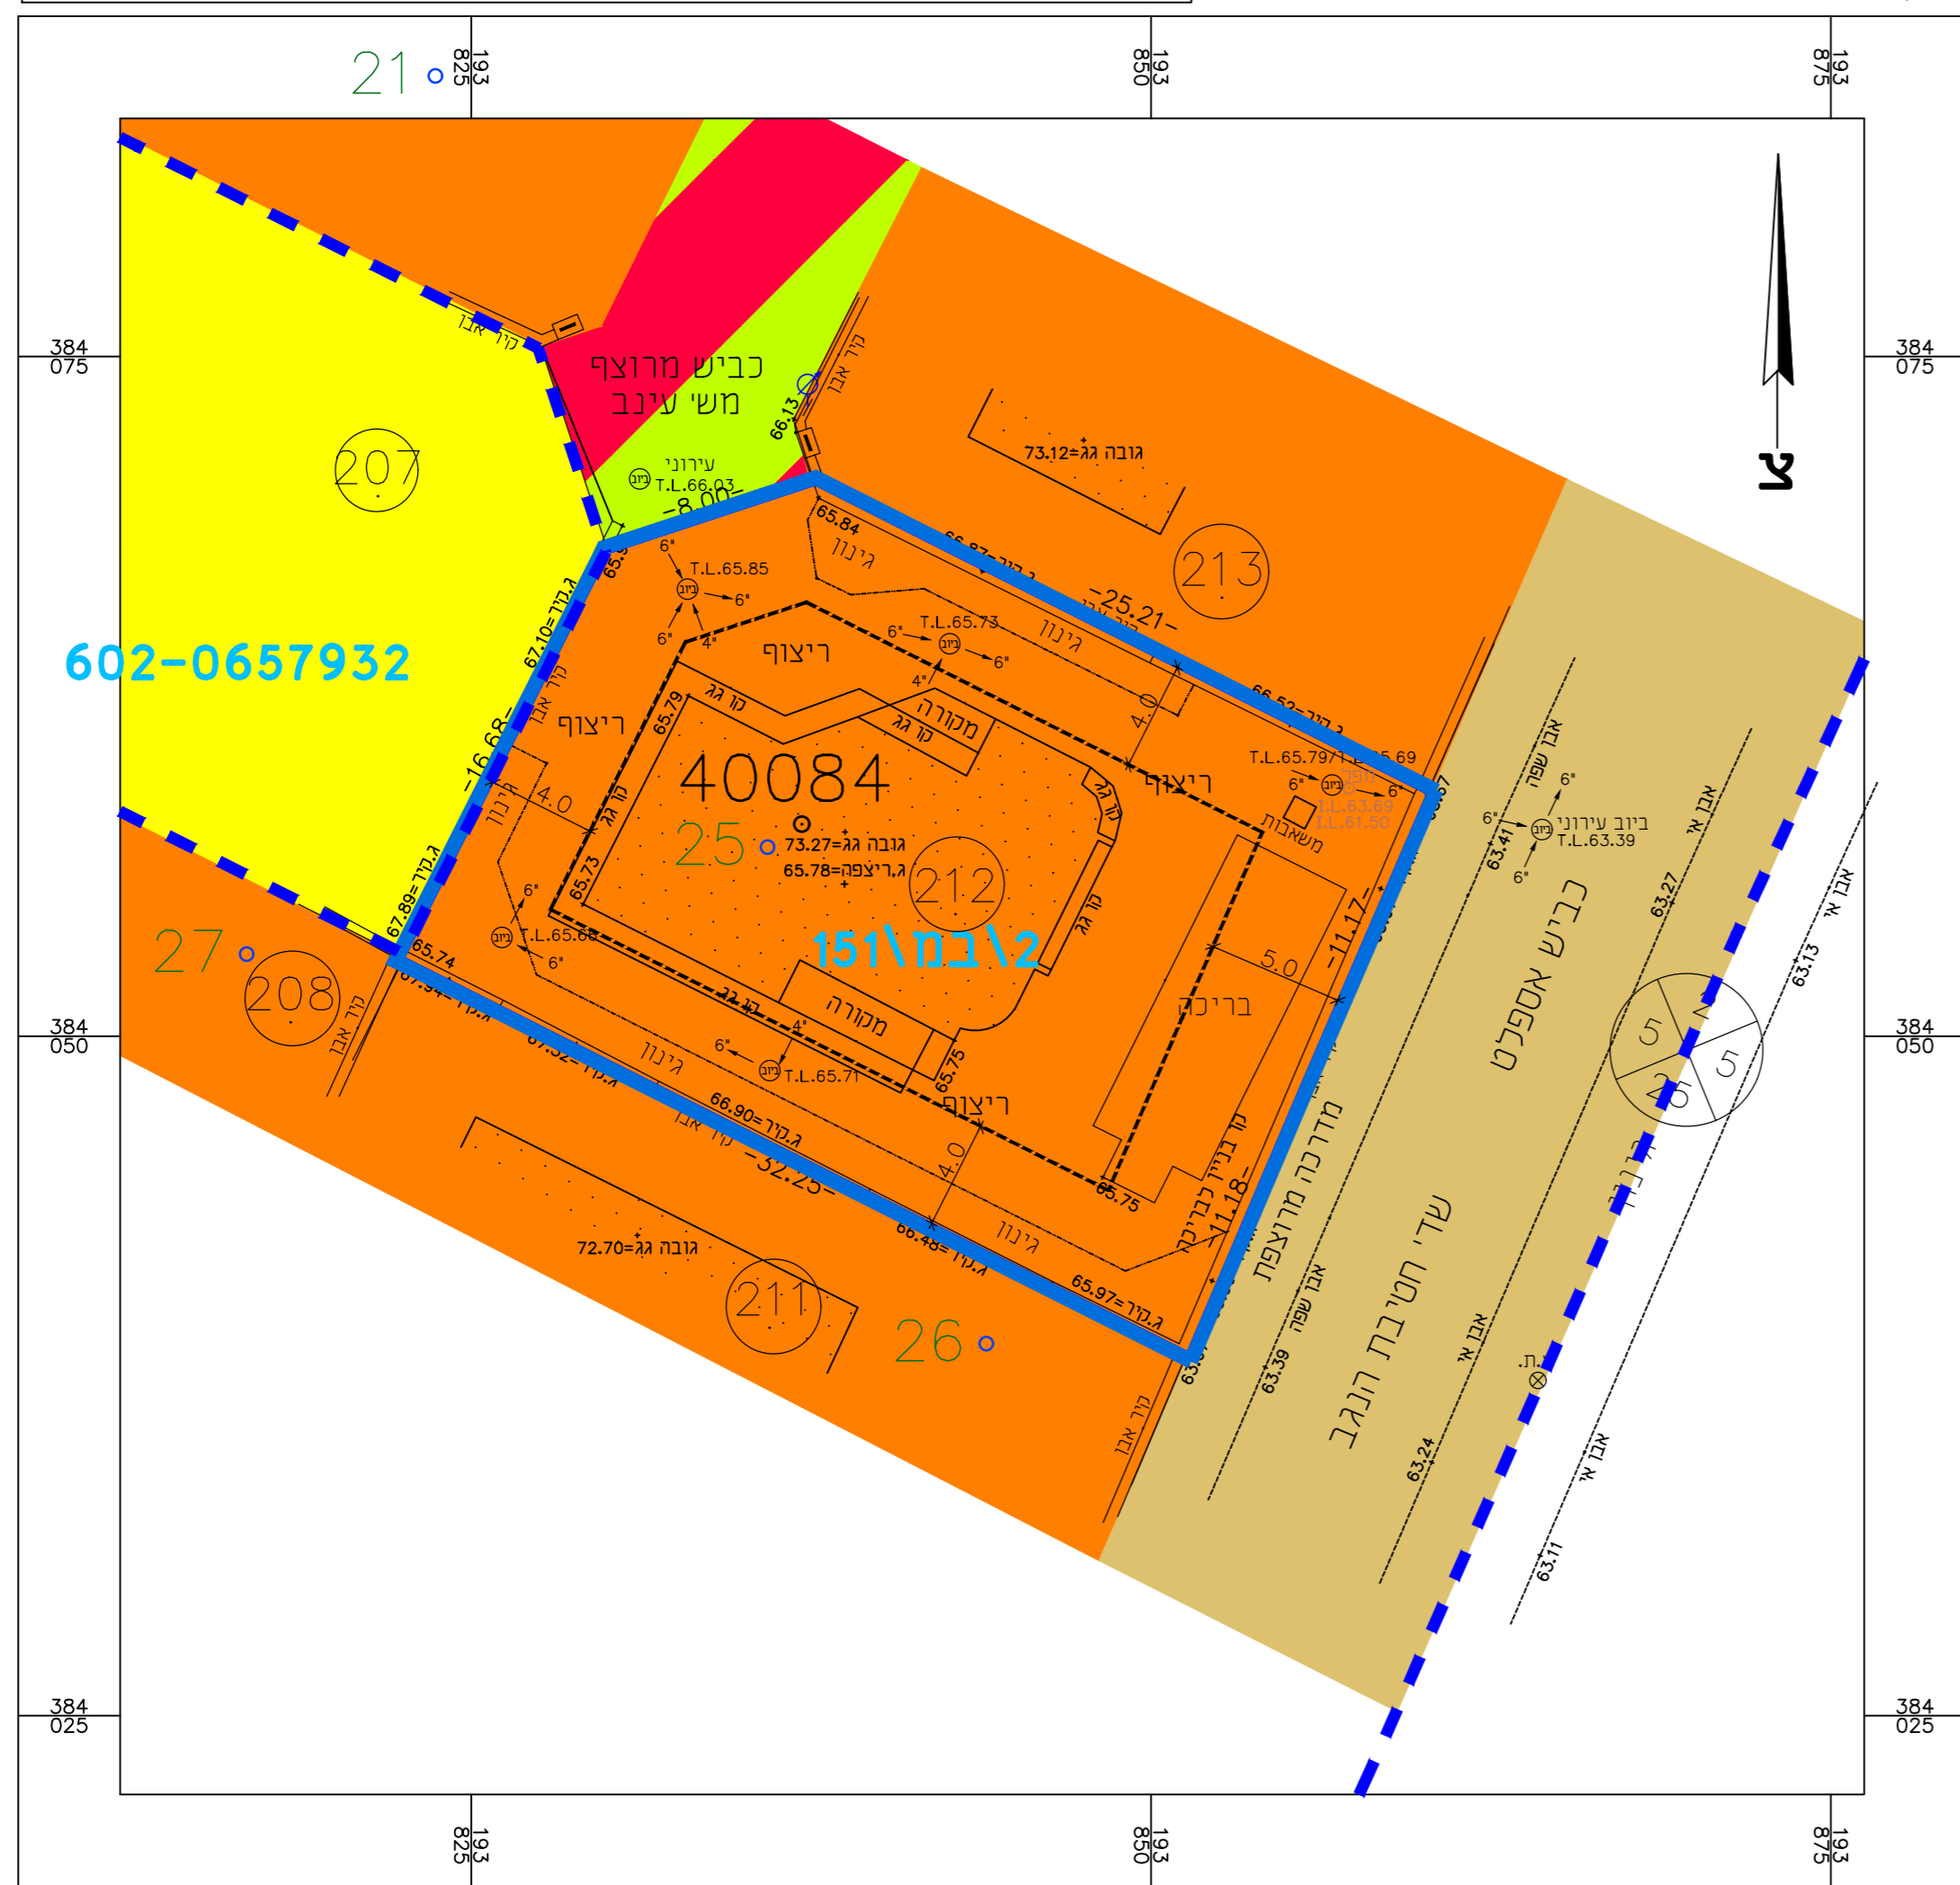

תשריט מצב מאושר	
נספח לתכנית מס' 602-1180827	
מגרש 212 משעול עינב 8, אילת	
גליון 1 מתוך 1	
תחולה	רקע
תיאור	קומפילציית תכנית מאושרת בסביבה הקרובה
תאריך עריכת הנספח	12/02/23
קני"מ	1:250
תרשימים נוספים	קני"מ
תרשים התמצאות	
תרשים סביבה	1:5,000
שם תרשים	
שמות וחתימות:	
עורך הנספח	שם: איריס חכם תאגיד:
חתימה: איריס חכם הרשמה אדריכלות ע.מ. 25524490	