



# מינהל התכנון

חוק התכנון והבניה, התשכ"ה - 1965

תכנית 605-1117308 מס' 16:23:32 01/01/2024 נספח מצב מצויד מצב מעודכן

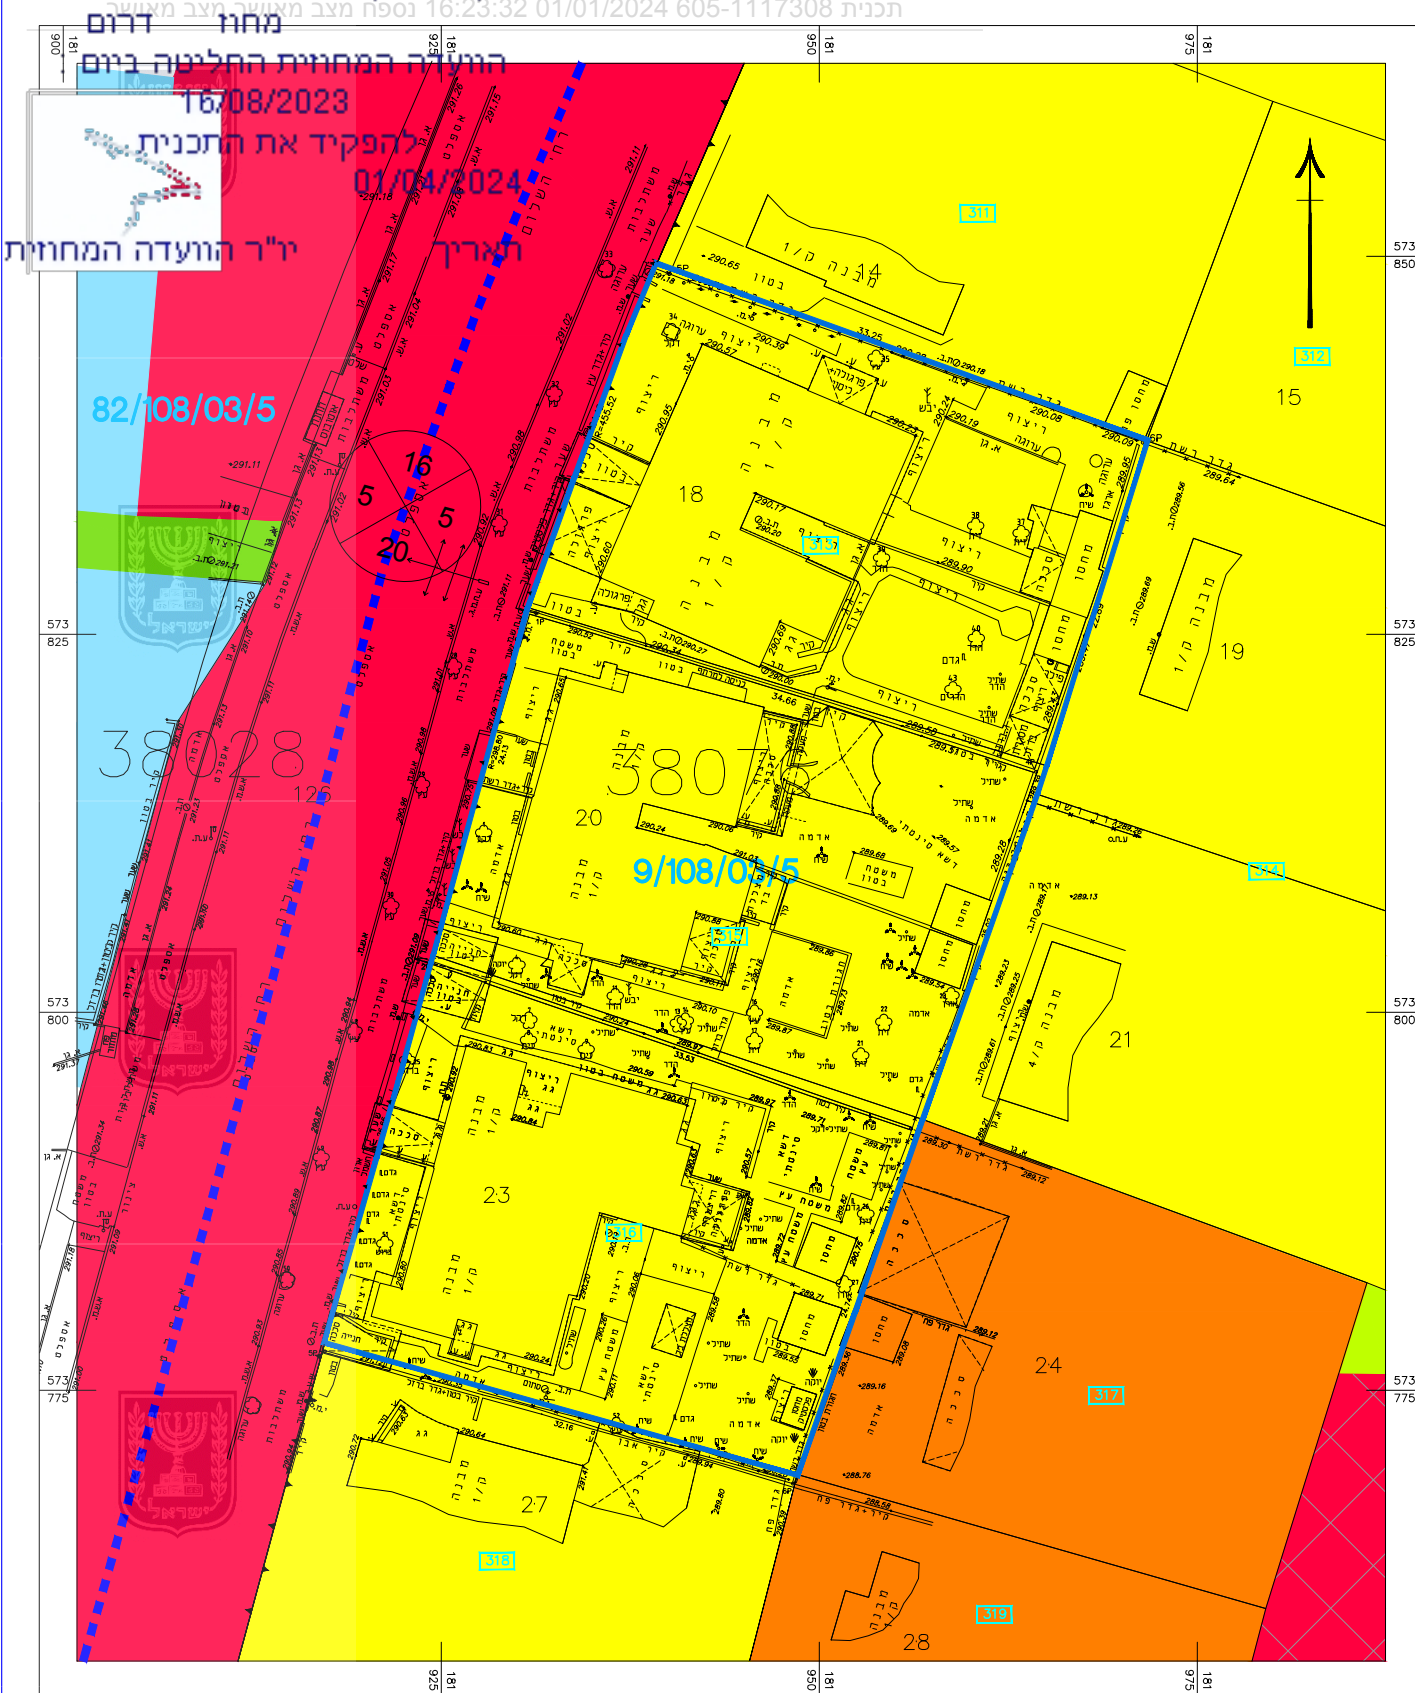

תכנית מצב מאושר קנ"מ 1:500

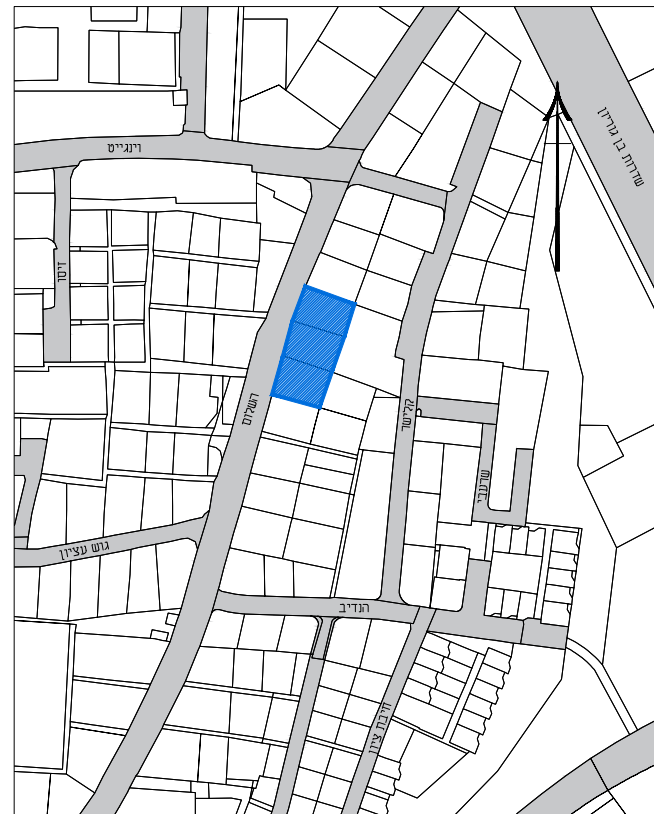

תרשים סביבה קנ"מ 1:5000

## מקרא ייעודי קרקע

- שלא ע"פ מבא"ת 2006
- אזור מגורים א'
  - אזור מגורים ב'
  - אזור מגורים ג'
  - ש.צ.פ.
  - תניה
  - דרך מוצעת
  - שביל

## מקרא:

- גבול התוכנית
- גבול תכנית מאושרת
- מס. תכנית מאושרת
- מספר מגרש
- גבול גוש
- מספר גוש
- גבול חלקה
- מספר חלקה
- רוזטה
- מספר הדרך
- קווי בנין
- רוחב הדרך

חוק התכנון והבניה, התשכ"ה - 1965  
תכנית מתאר מקומית

מס' 605-1117308

מגורים ברחי השלום 82,84,86 באר שבע

מצב מאושר גליון 1 מתוך 1  
תחולה: רקע

קנינים	סמ חספזה
1500	מצב מאושר
15000	תרשים סביבה
-	-
-	-

תאריך: 01/01/2024

### שמות וחתימות:

שם:	רון פליישר	חתימה:
תאגיד:	פליישר חדרי אדריכלים	עורך התוכנית:

מקליט רון חדרון גולן  
אדריכלים  
ח.ה. 558290600