
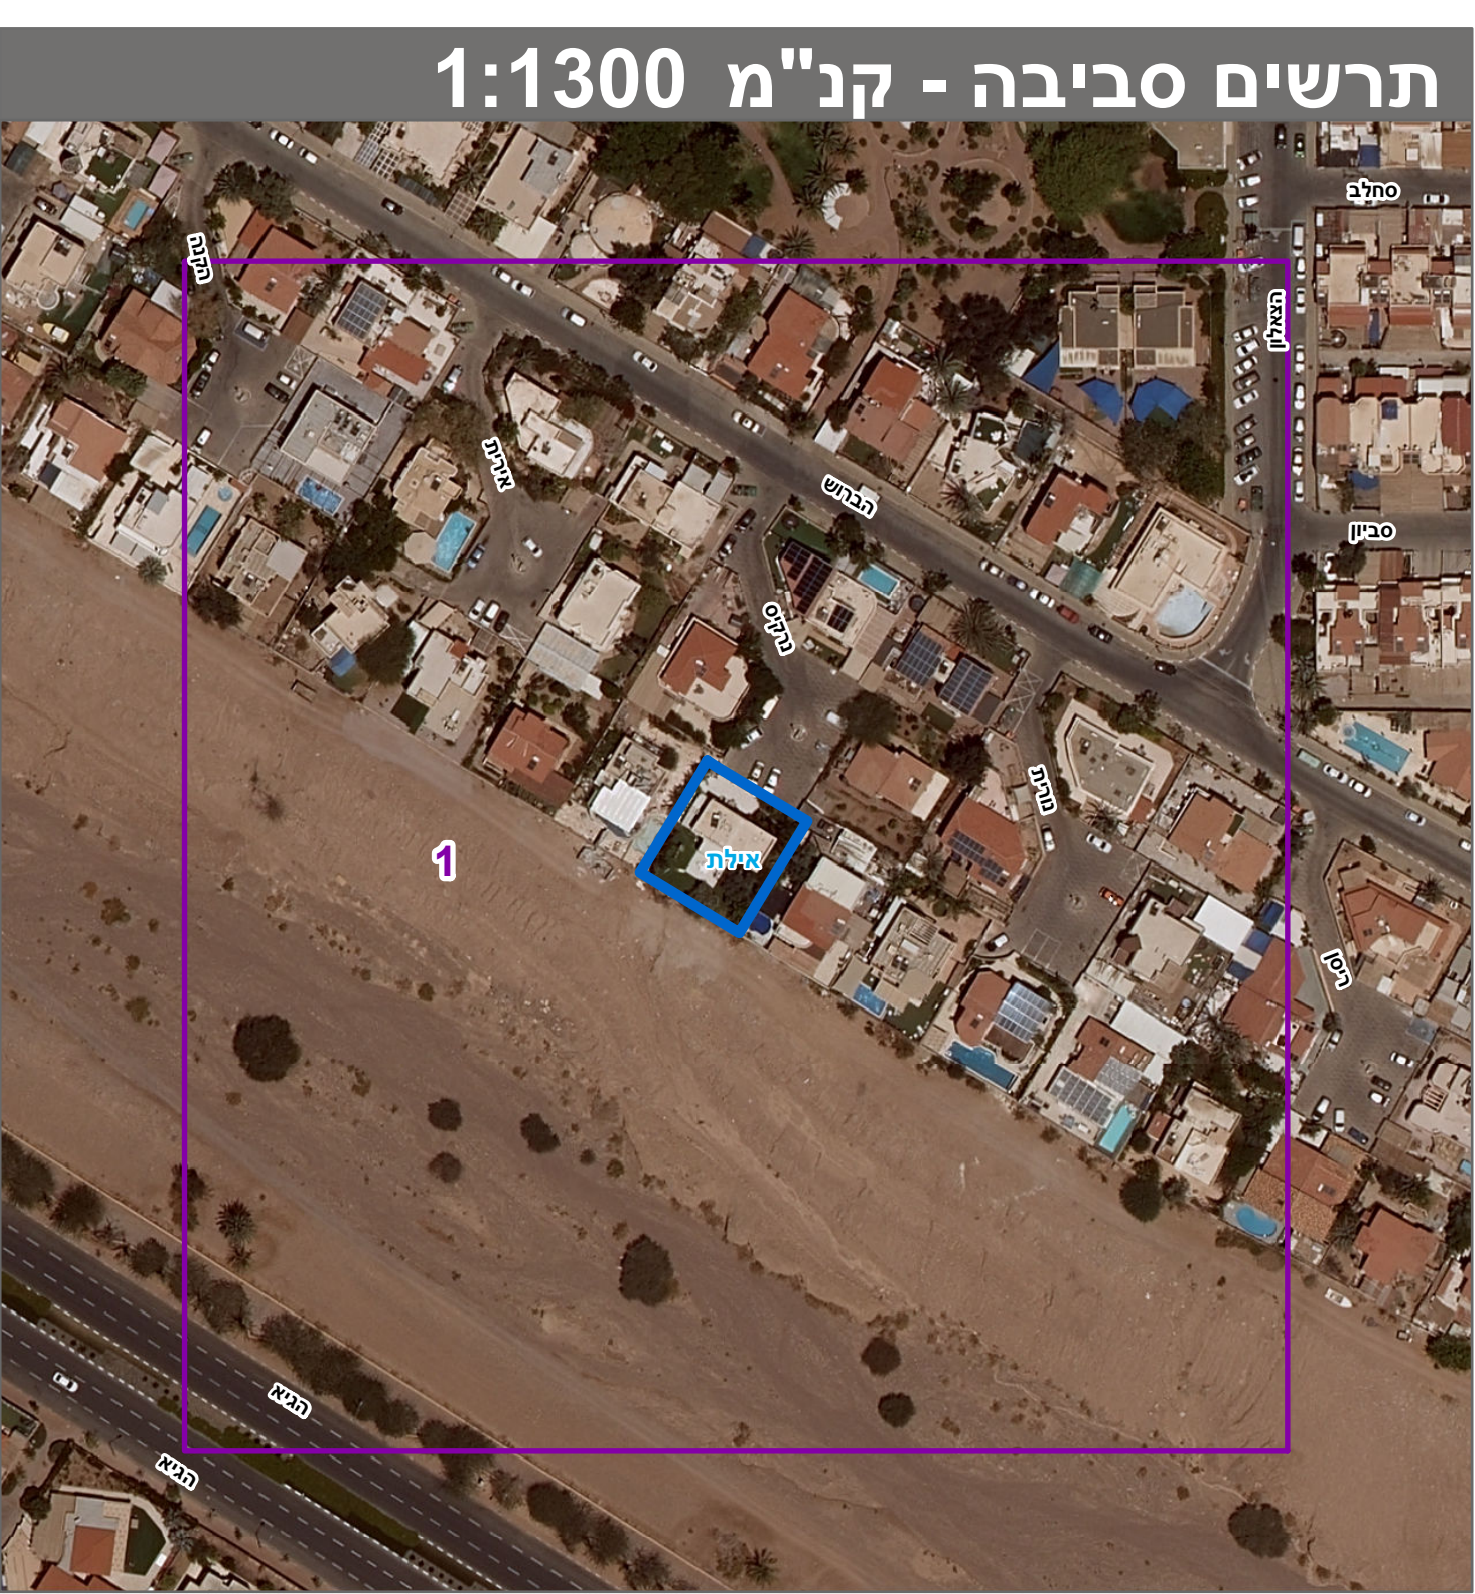


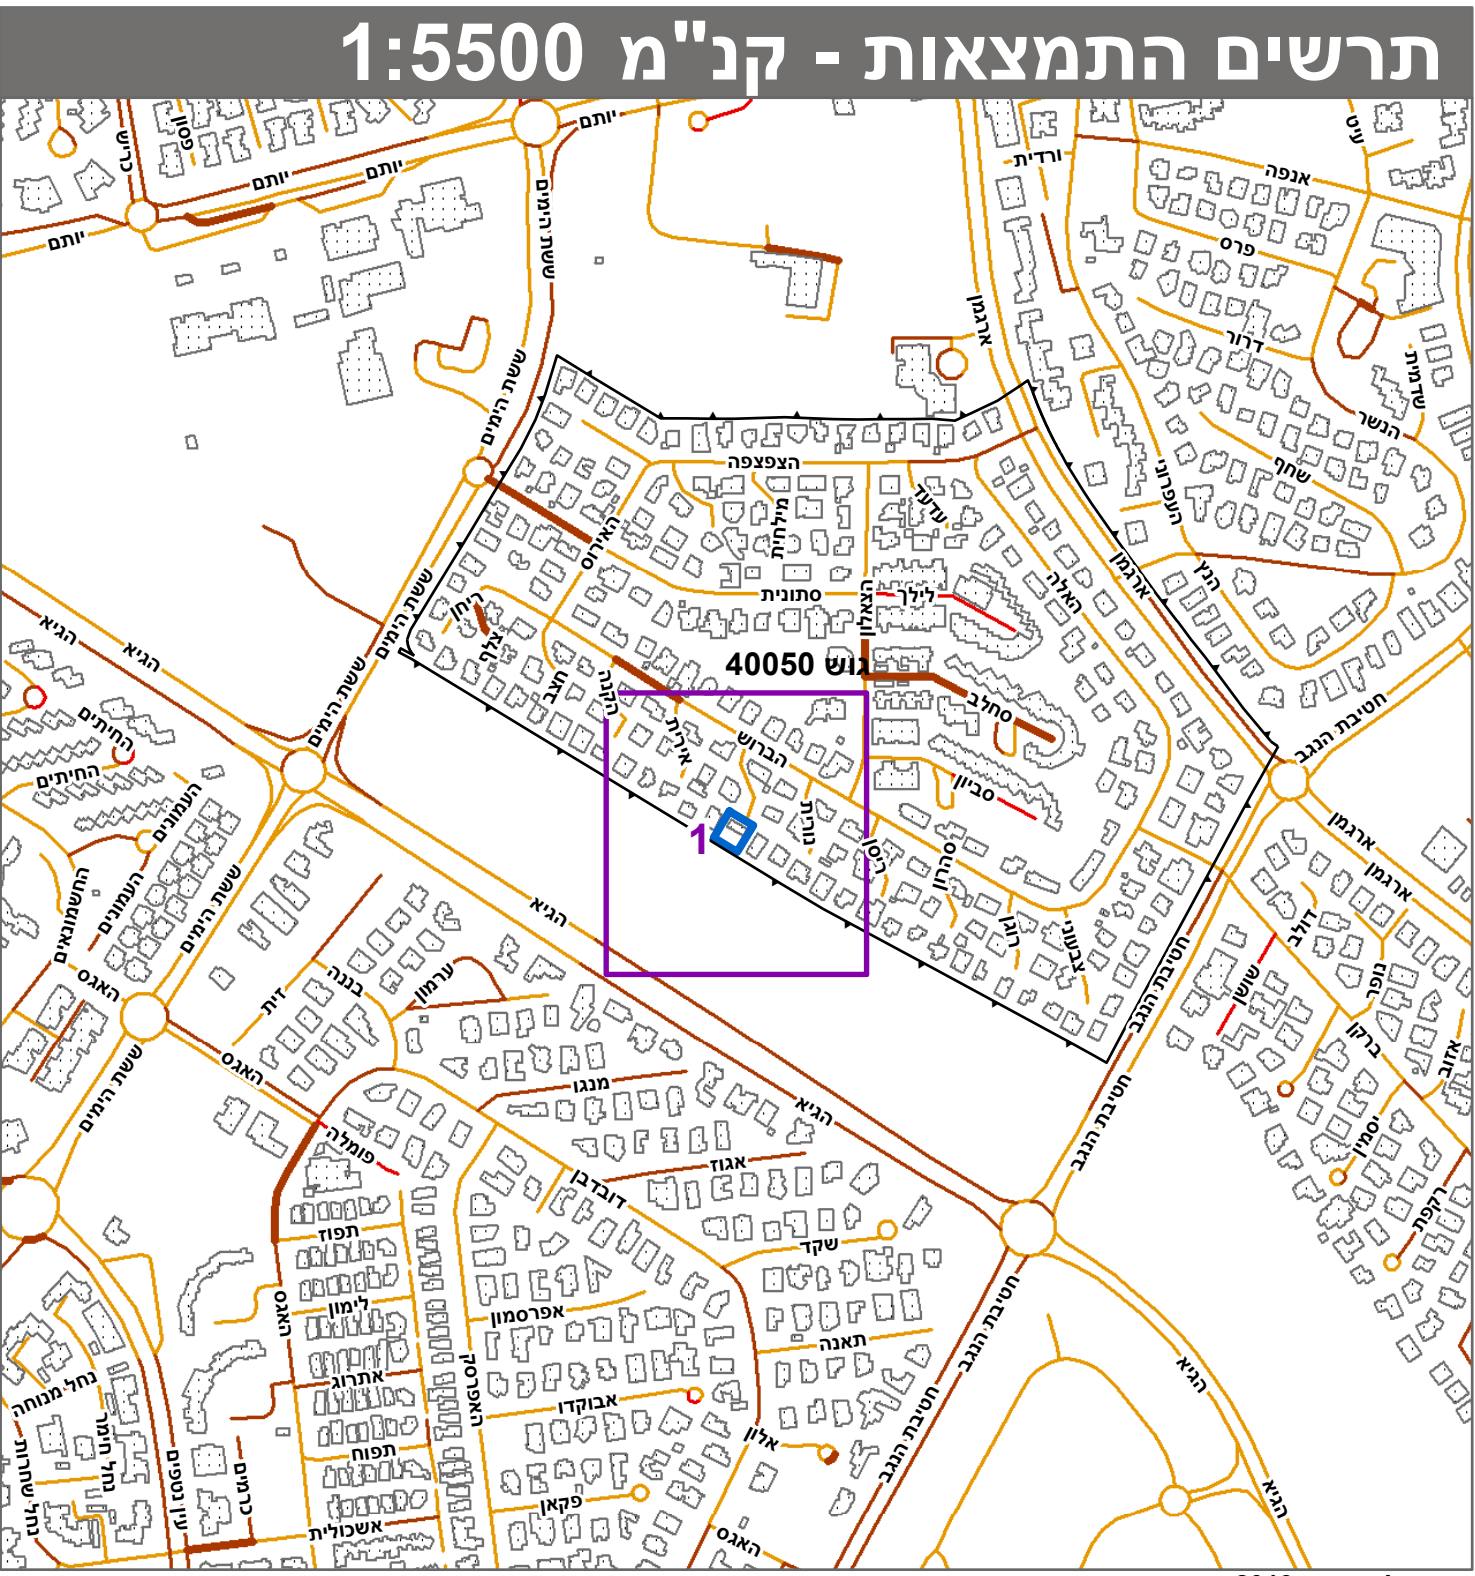

חוק התכנון והבניה, התשכ"ה - 1965 תכנית מפורטת	
מס' 602-1191998	
מגרש 15, משעול הנרקיס 3, שכונת גנים, אילת	
תשריט מצב מוצע	
גיליון 1 מתוך 1	
מחוז	דרום
מרחב תכנון מקומי	אילת
רשות מקומית	אילת
ישוב	אילת
תכנית בסמכות	מקומית
איחוד וחלוקה	ללא איחוד וחלוקה
היתרים או הרשאות	תכנית שמכוחה ניתן להוציא היתרים או הרשאות
מונה תדפיס התשריט	6
מועד הפקה	26/02/2024
שטח התכנית	0.45 דונם קנה מידה 1:250
אישורים בתכנית מס' 602-1191998	

שמות*	
מגיש התכנית	אור זרח תאגיד
עורך ראשי	חכם אייזיק דנה תאגיד

טבלת גושים וחלקות*			
מספר גוש	חלק	כל הגוש	מספרי חלקות בשלמותן
40050	חלק	90	מספרי חלקות בחלקיותן

* הרשימה המלאה מפורטת בהוראות התכנית / בהודעה שפורסמה בעיתונות וברשומות

הריני מצהיר בזאת כי המפה הטופוגרפית/המצבית המהווה רקע לתכנית זו, נערכה על ידי ביום 07.02.2023 והיא הוכנה לפי הוראות נוהל מבא"ת ובהתאם להוראות החוק ולתקנות המודדים שבתוקף.

דיוק הקו הכחול והקדסטר: קו כחול (בלבד) ברמה אנליטית

סוסניצקי יטלי 902

שם המודד מספר רשיון חתימה תאריך