
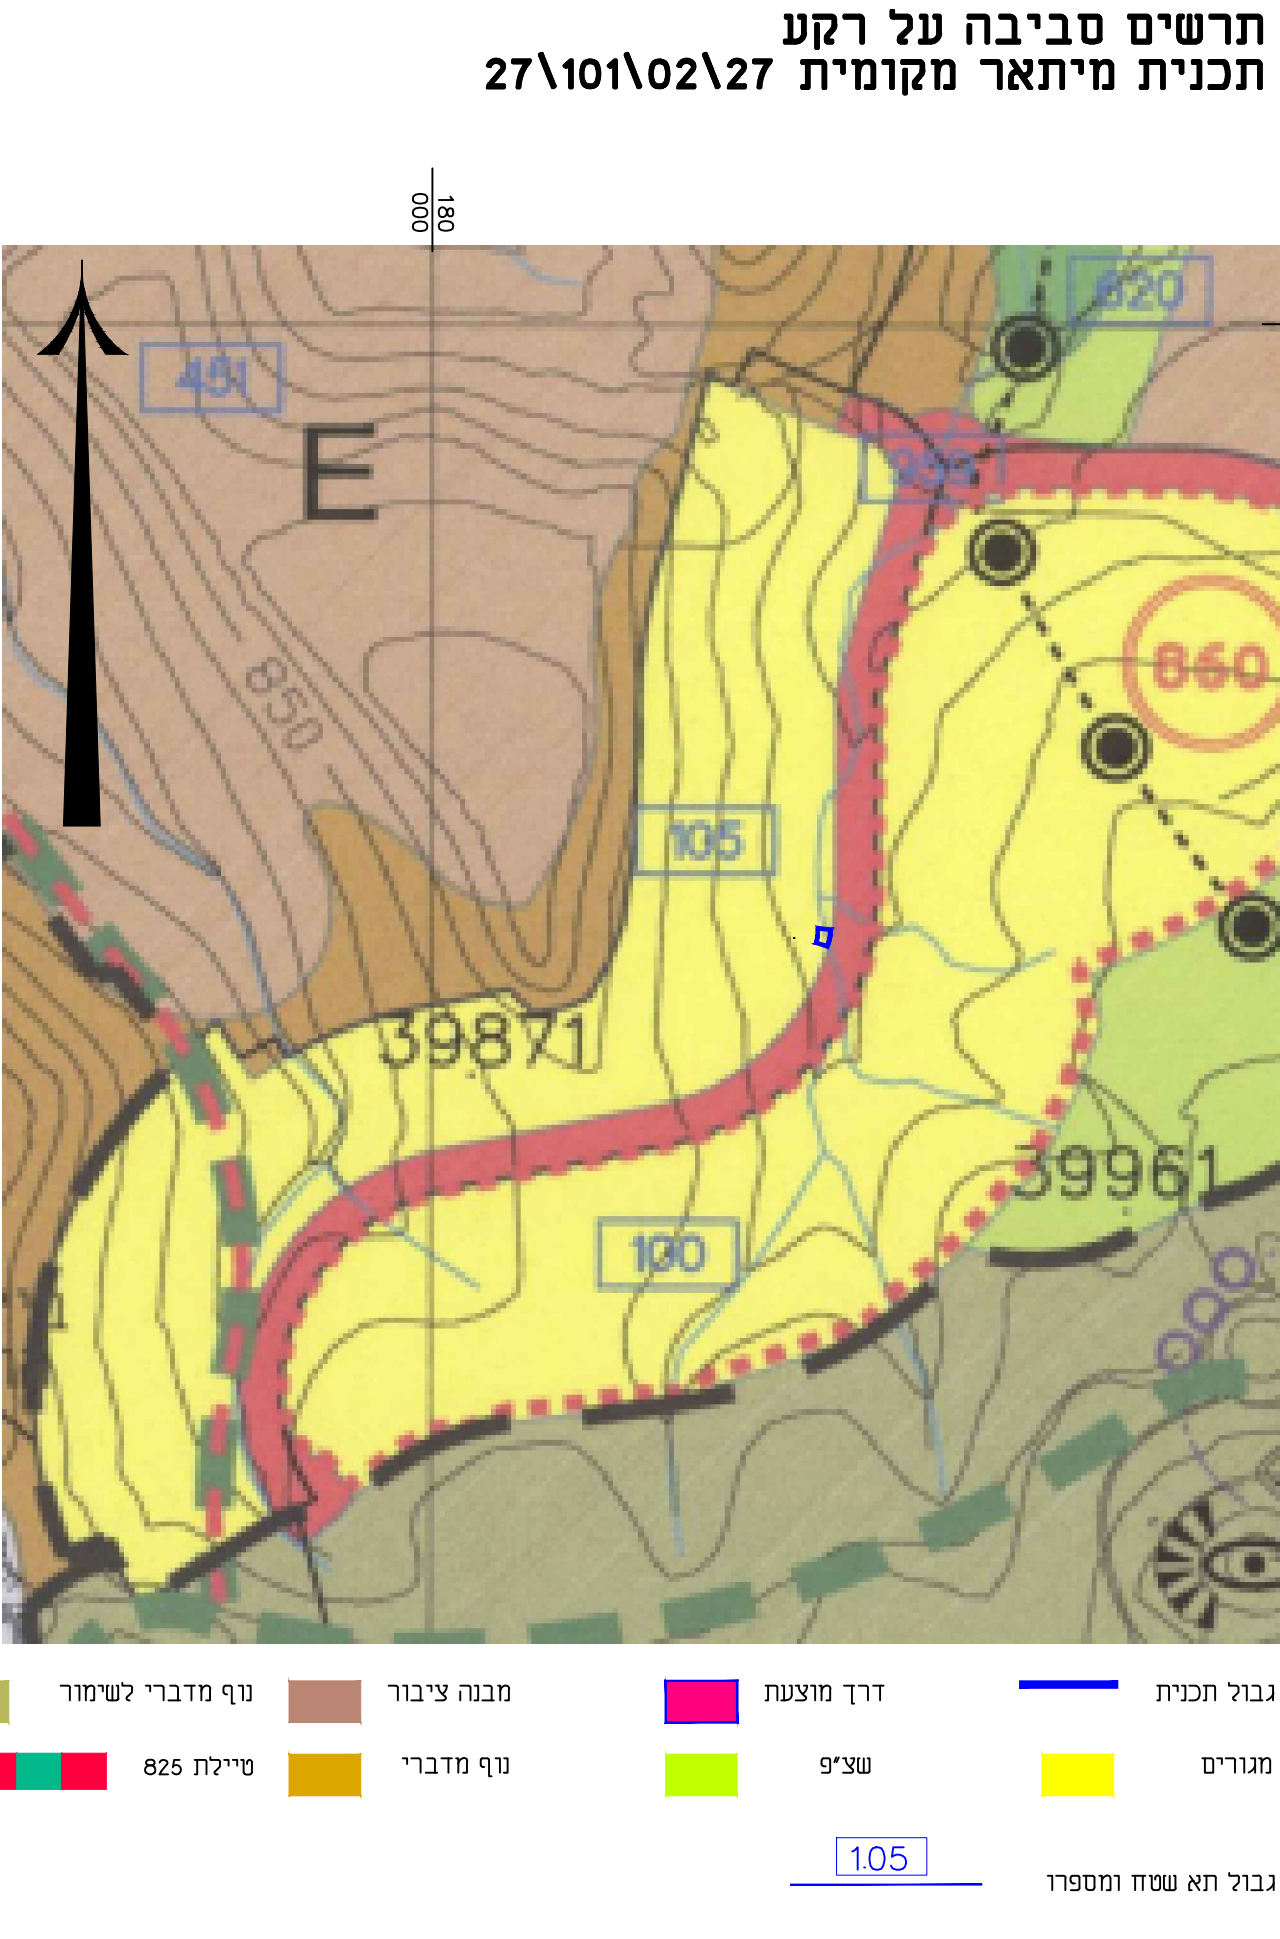


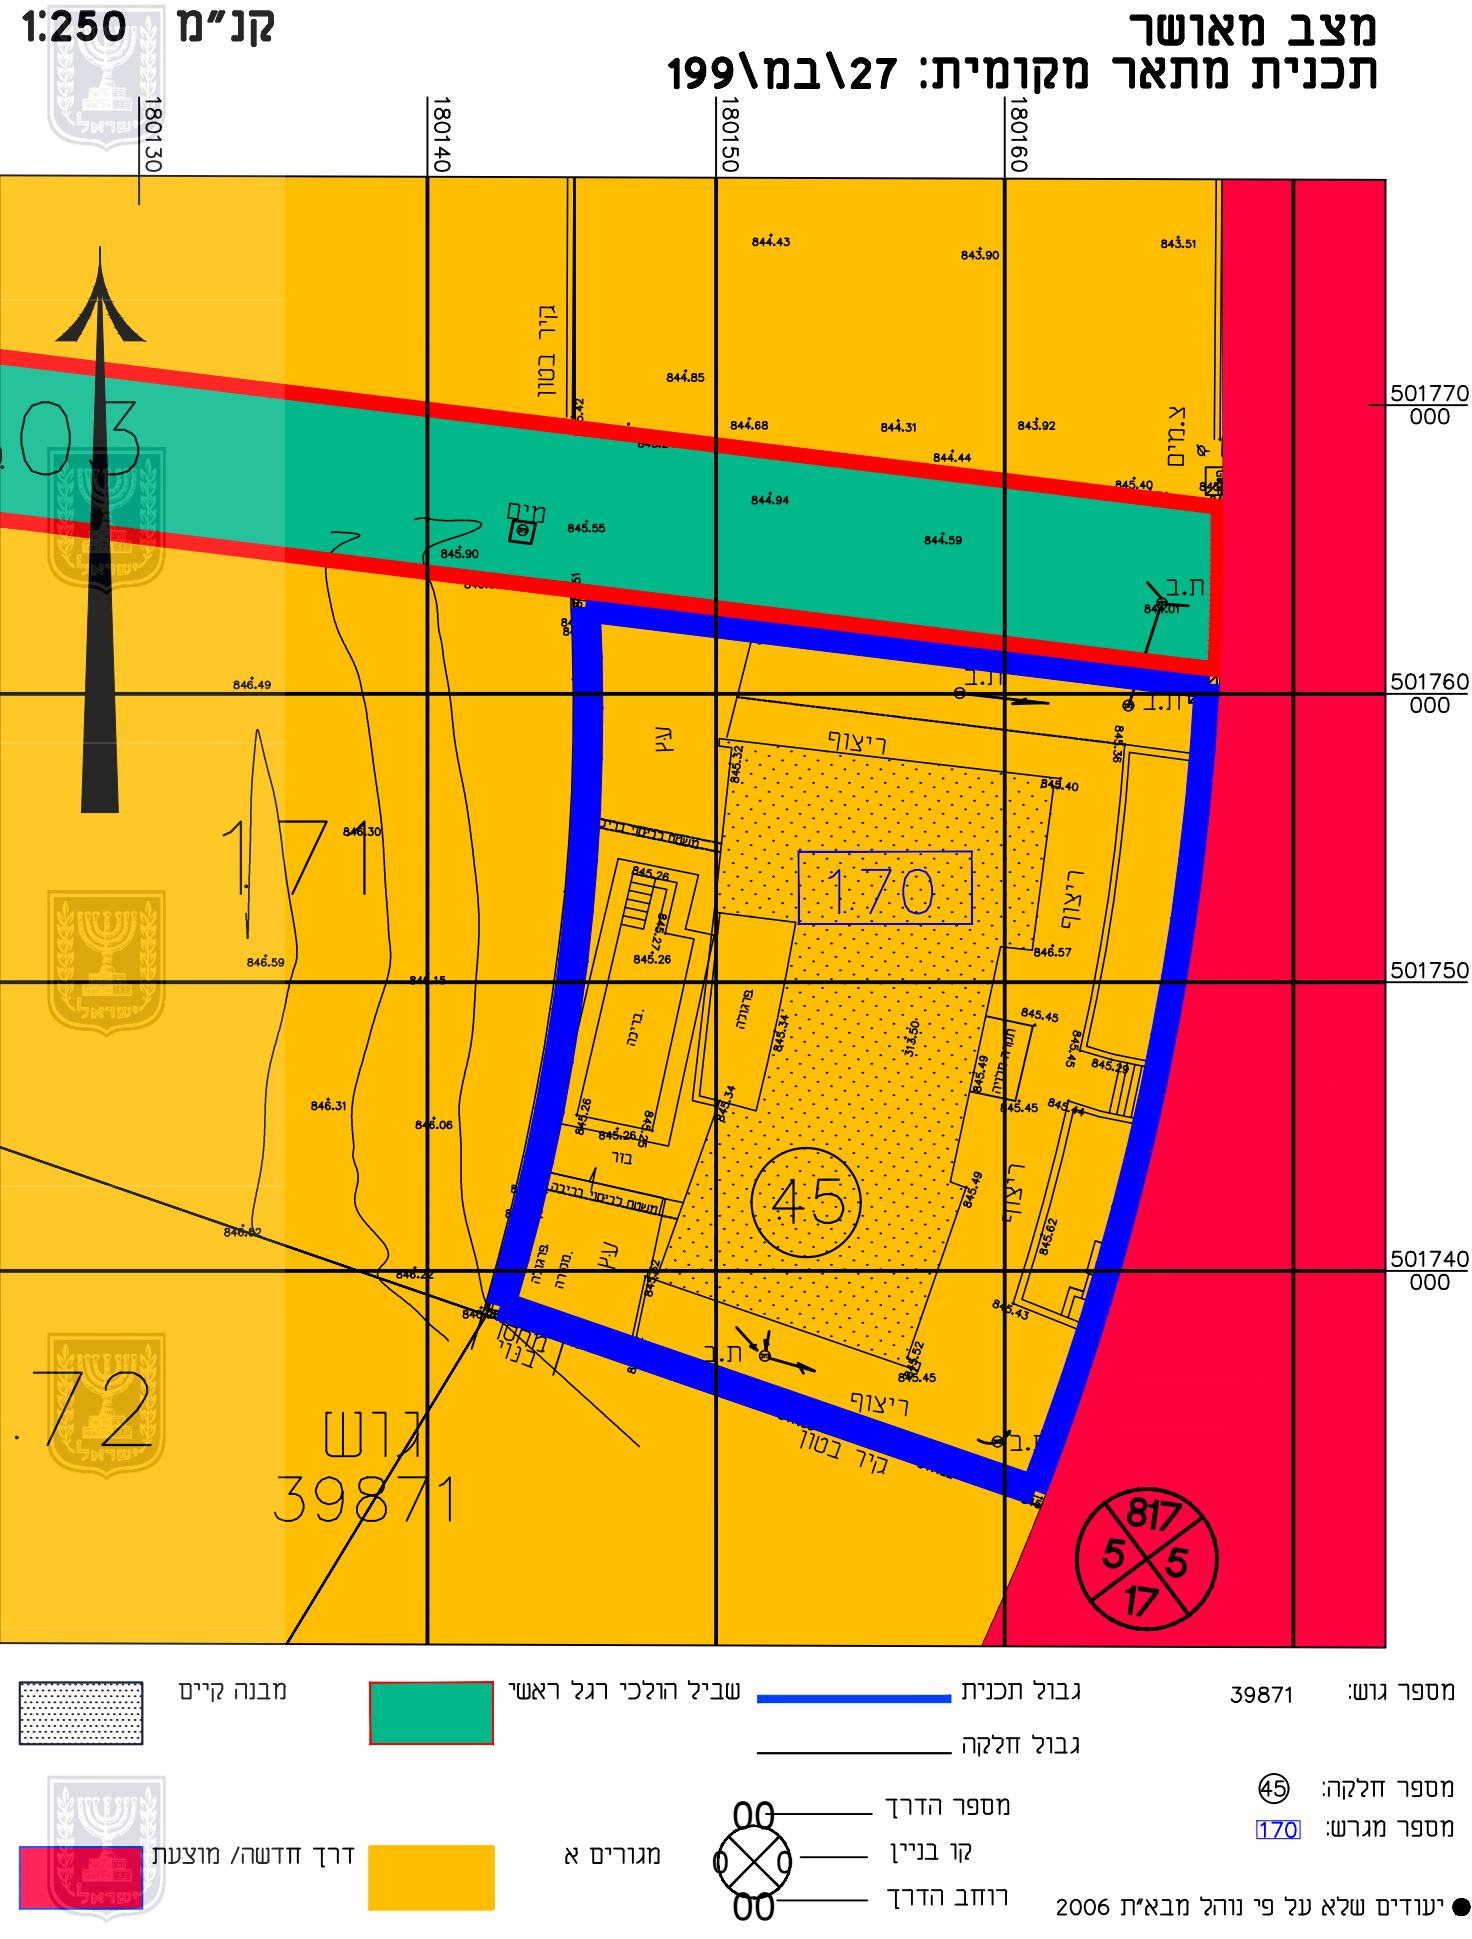

מצב מאושר	
נספח לתכנית מס' 613-0906834	
רחוב האירוס מגרש 170 מצפה רמון	
גליון 1 מתוך 1	
תחולה	רקע
תאריך עריכת הנספח	06/07/2023
קנ"מ	1:250
קנ"מ	
תרשימים נוספים	
תרשים סביבה	
מצב מאושר	
שמות וזתימות:	
עורך הנספח	שם: אפרת רפפורט