



מקרא מצב מאושר

- 5/במ\72 גבול תכנית
 - 5/במ\72 מס תכנית מאושרת
 - (*) אזור מגורים א'
 - דרך מוצעת
 - מבנה קיים
 - 149A גבול מגרש
 - 149A מספר מגרש
 - גבול גוש
 - מספר גוש
 - גבול חלקה
 - מספר חלקה
 - מס' הדרך
 - קו בנין
 - רוחב הדרך
- (*) יעוד שאינו עפ"י מבא"ת

תרשים סביבה קני"מ 1:2500

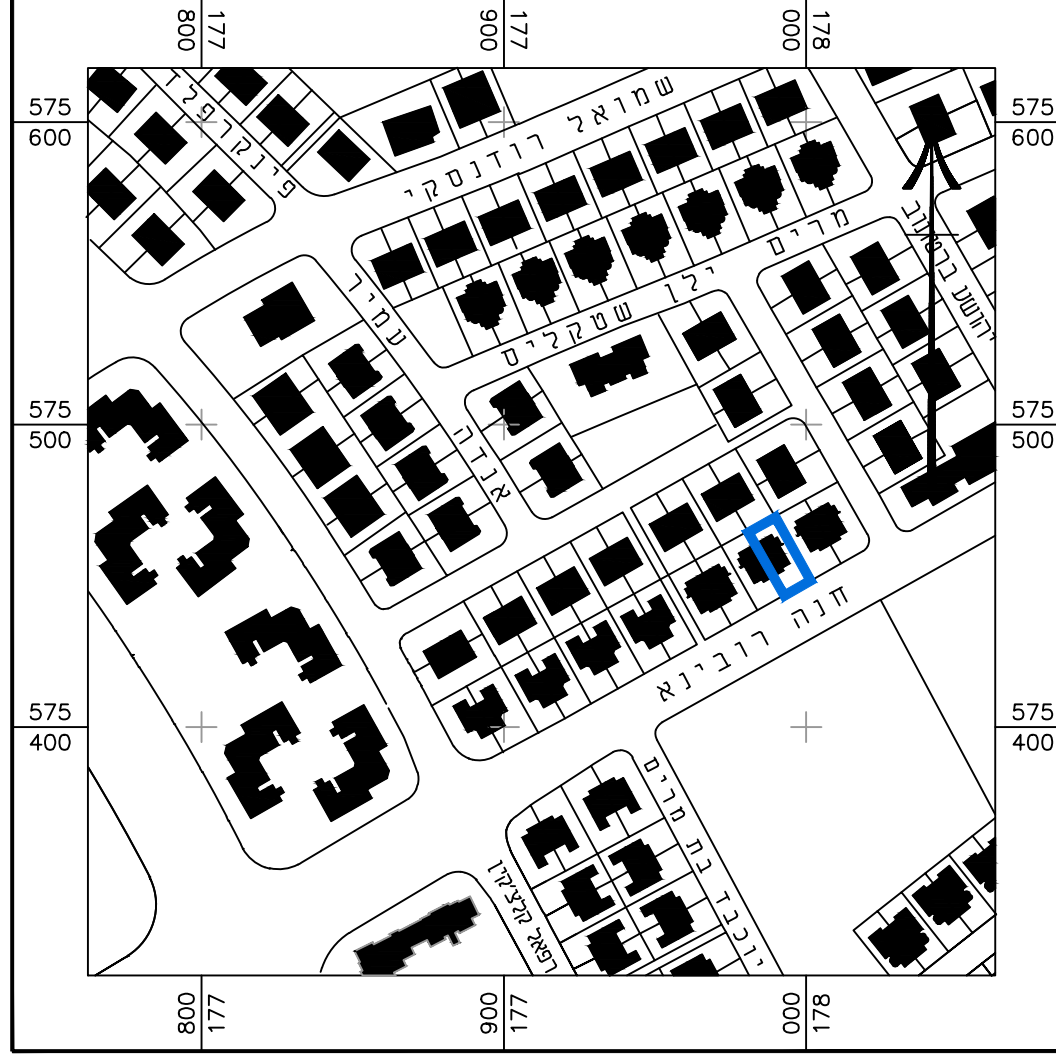

תרשים התמצאות כללי קנ"מ 1:10,000

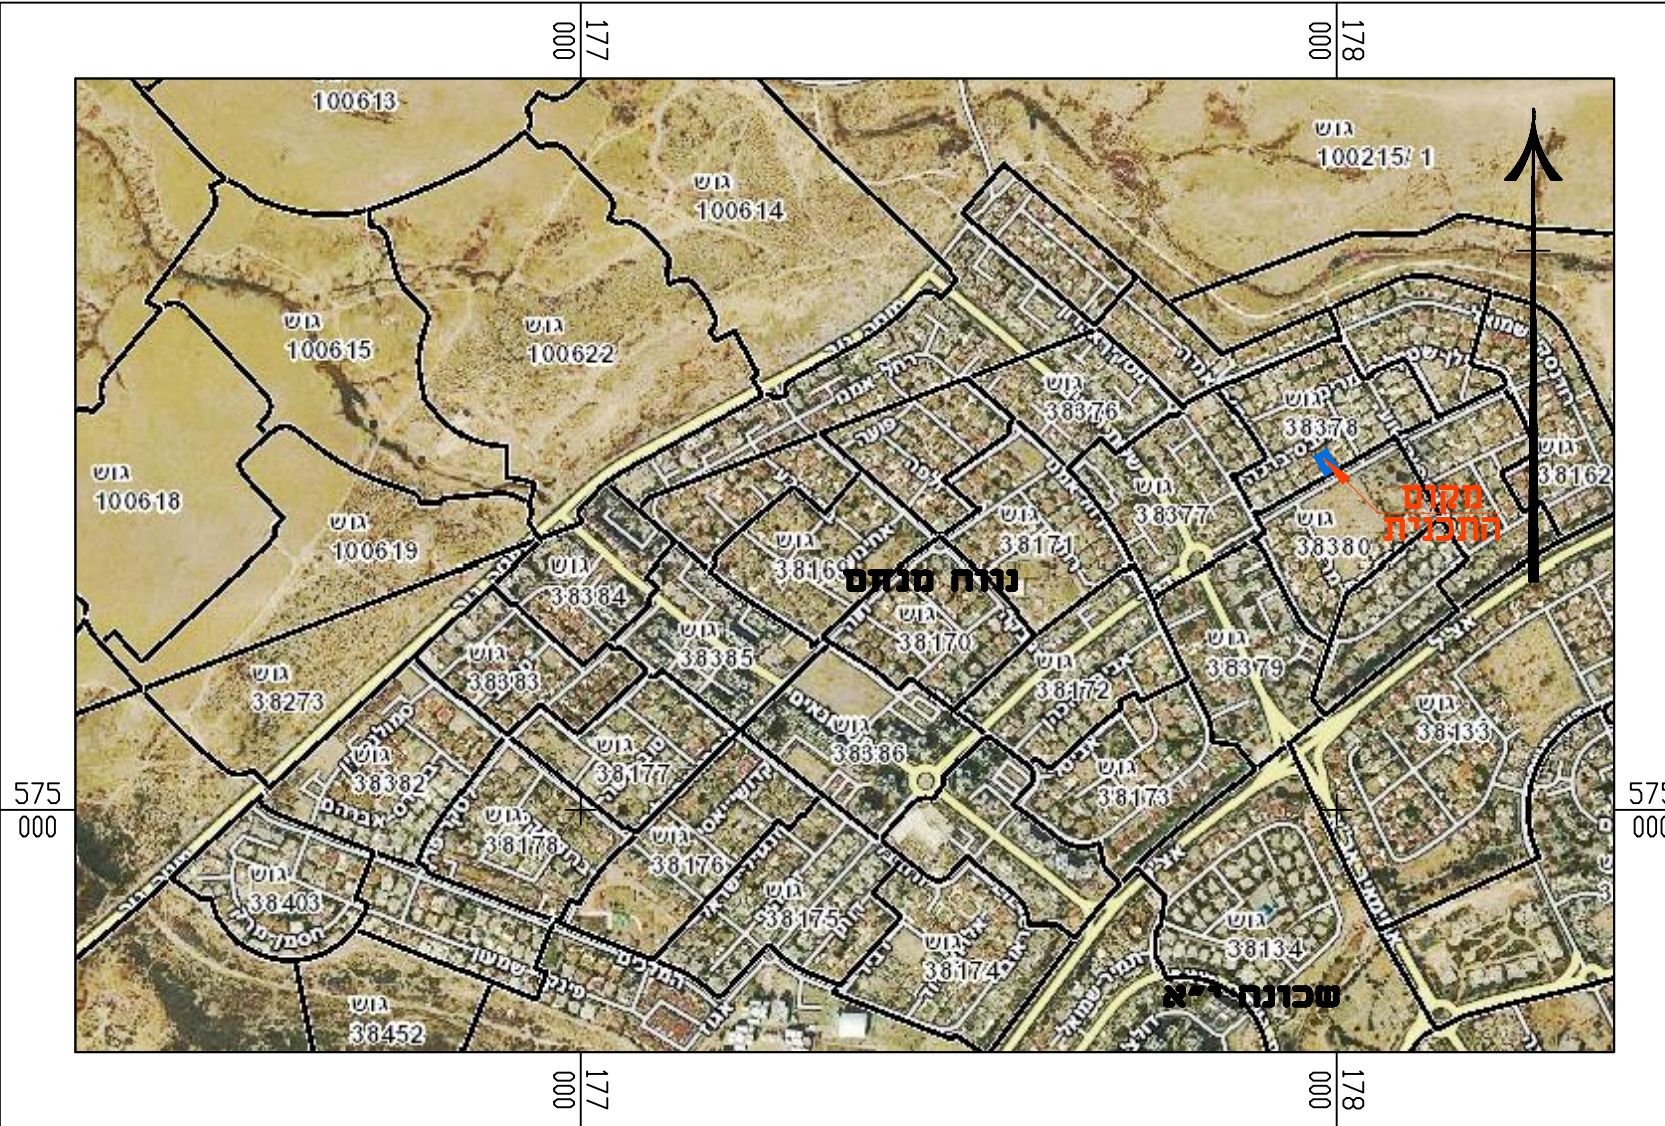

חוק התכנון והבנייה, התשכ"ה - 1965
תכנית מפורטת

מס' 605-1173350

מגורים ברח' חנה רובינא 28
שכונה נווה מנחם, באר שבע

תשריט מצב מאושר גליון 1 מתוך 1

מחזור	דרום
מרחב תכנון מקומי	באר-שבע
רשות מקומית	באר-שבע
ישוב	באר-שבע
תאריך	12.01.2023

שם הנספח	קנ"מ
מצב מאושר	1:250
תרשים סביבה	1:2500
תרשים התמצאות כללי	1:10000
תרשים נוסף	-
תמונה נוספת	-

שמות ודחיתומות:

עורך התוכנית	שם: רינה ויגנדר
	תאריך: רינה ויגנדר תנדי אדריכלית

