




תרשים סביבה ק.מ. 1:2000

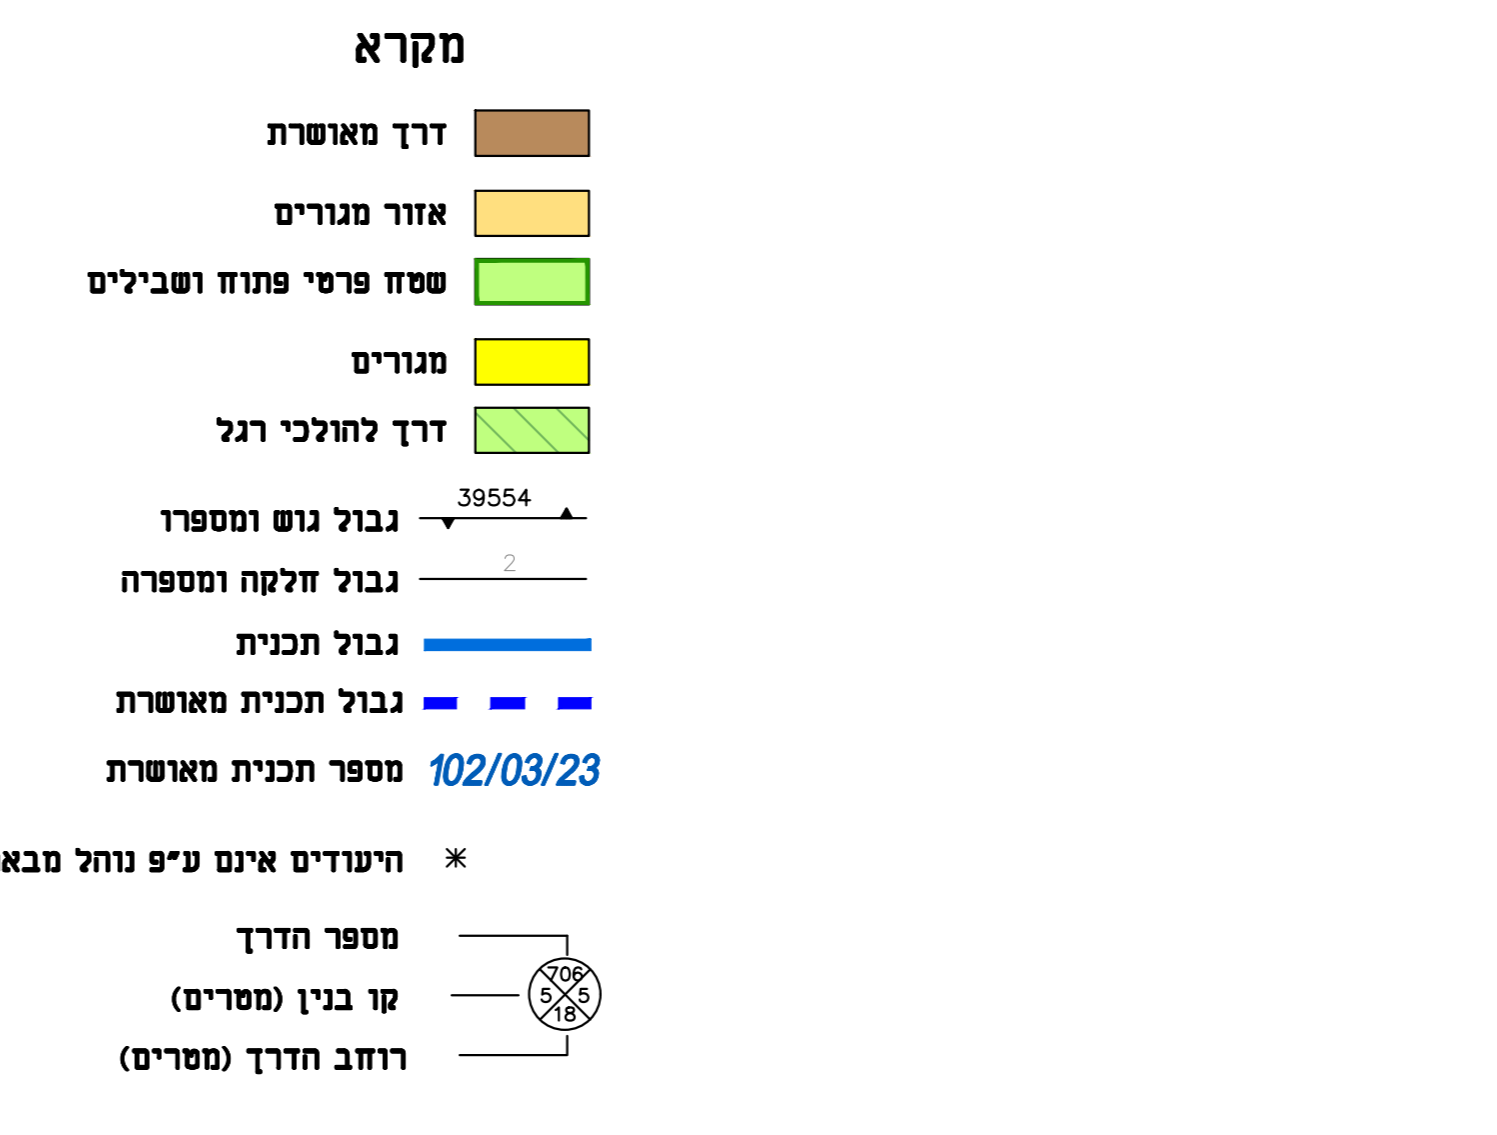

תרשים סביבה אורתופוטו 2021 ק.מ. 1:1000

<b>מצב מאושר בהתאם לתכנית</b> 102/03/23	
<b>נספח לתכנית מס' 601-1069723</b>	
<b>משעול הגפן 150</b> <b>אופקים</b>	
<b>גליון 1 מתוך 1</b>	
<b>תחולה</b>	<b>רקע</b>
<b>תאריך עריכת הנספח</b>	08/11/23
<b>קנ"מ</b>	1:250
<b>שמות:</b>	
<b>עורך הנספח</b>	:דס אדר חגבי
א.ד.מ. הנדסה	