

27.70 ס"מ

177500

177525





587575

587550

177500

177525

23.2 ס"מ

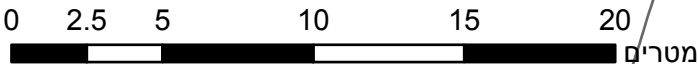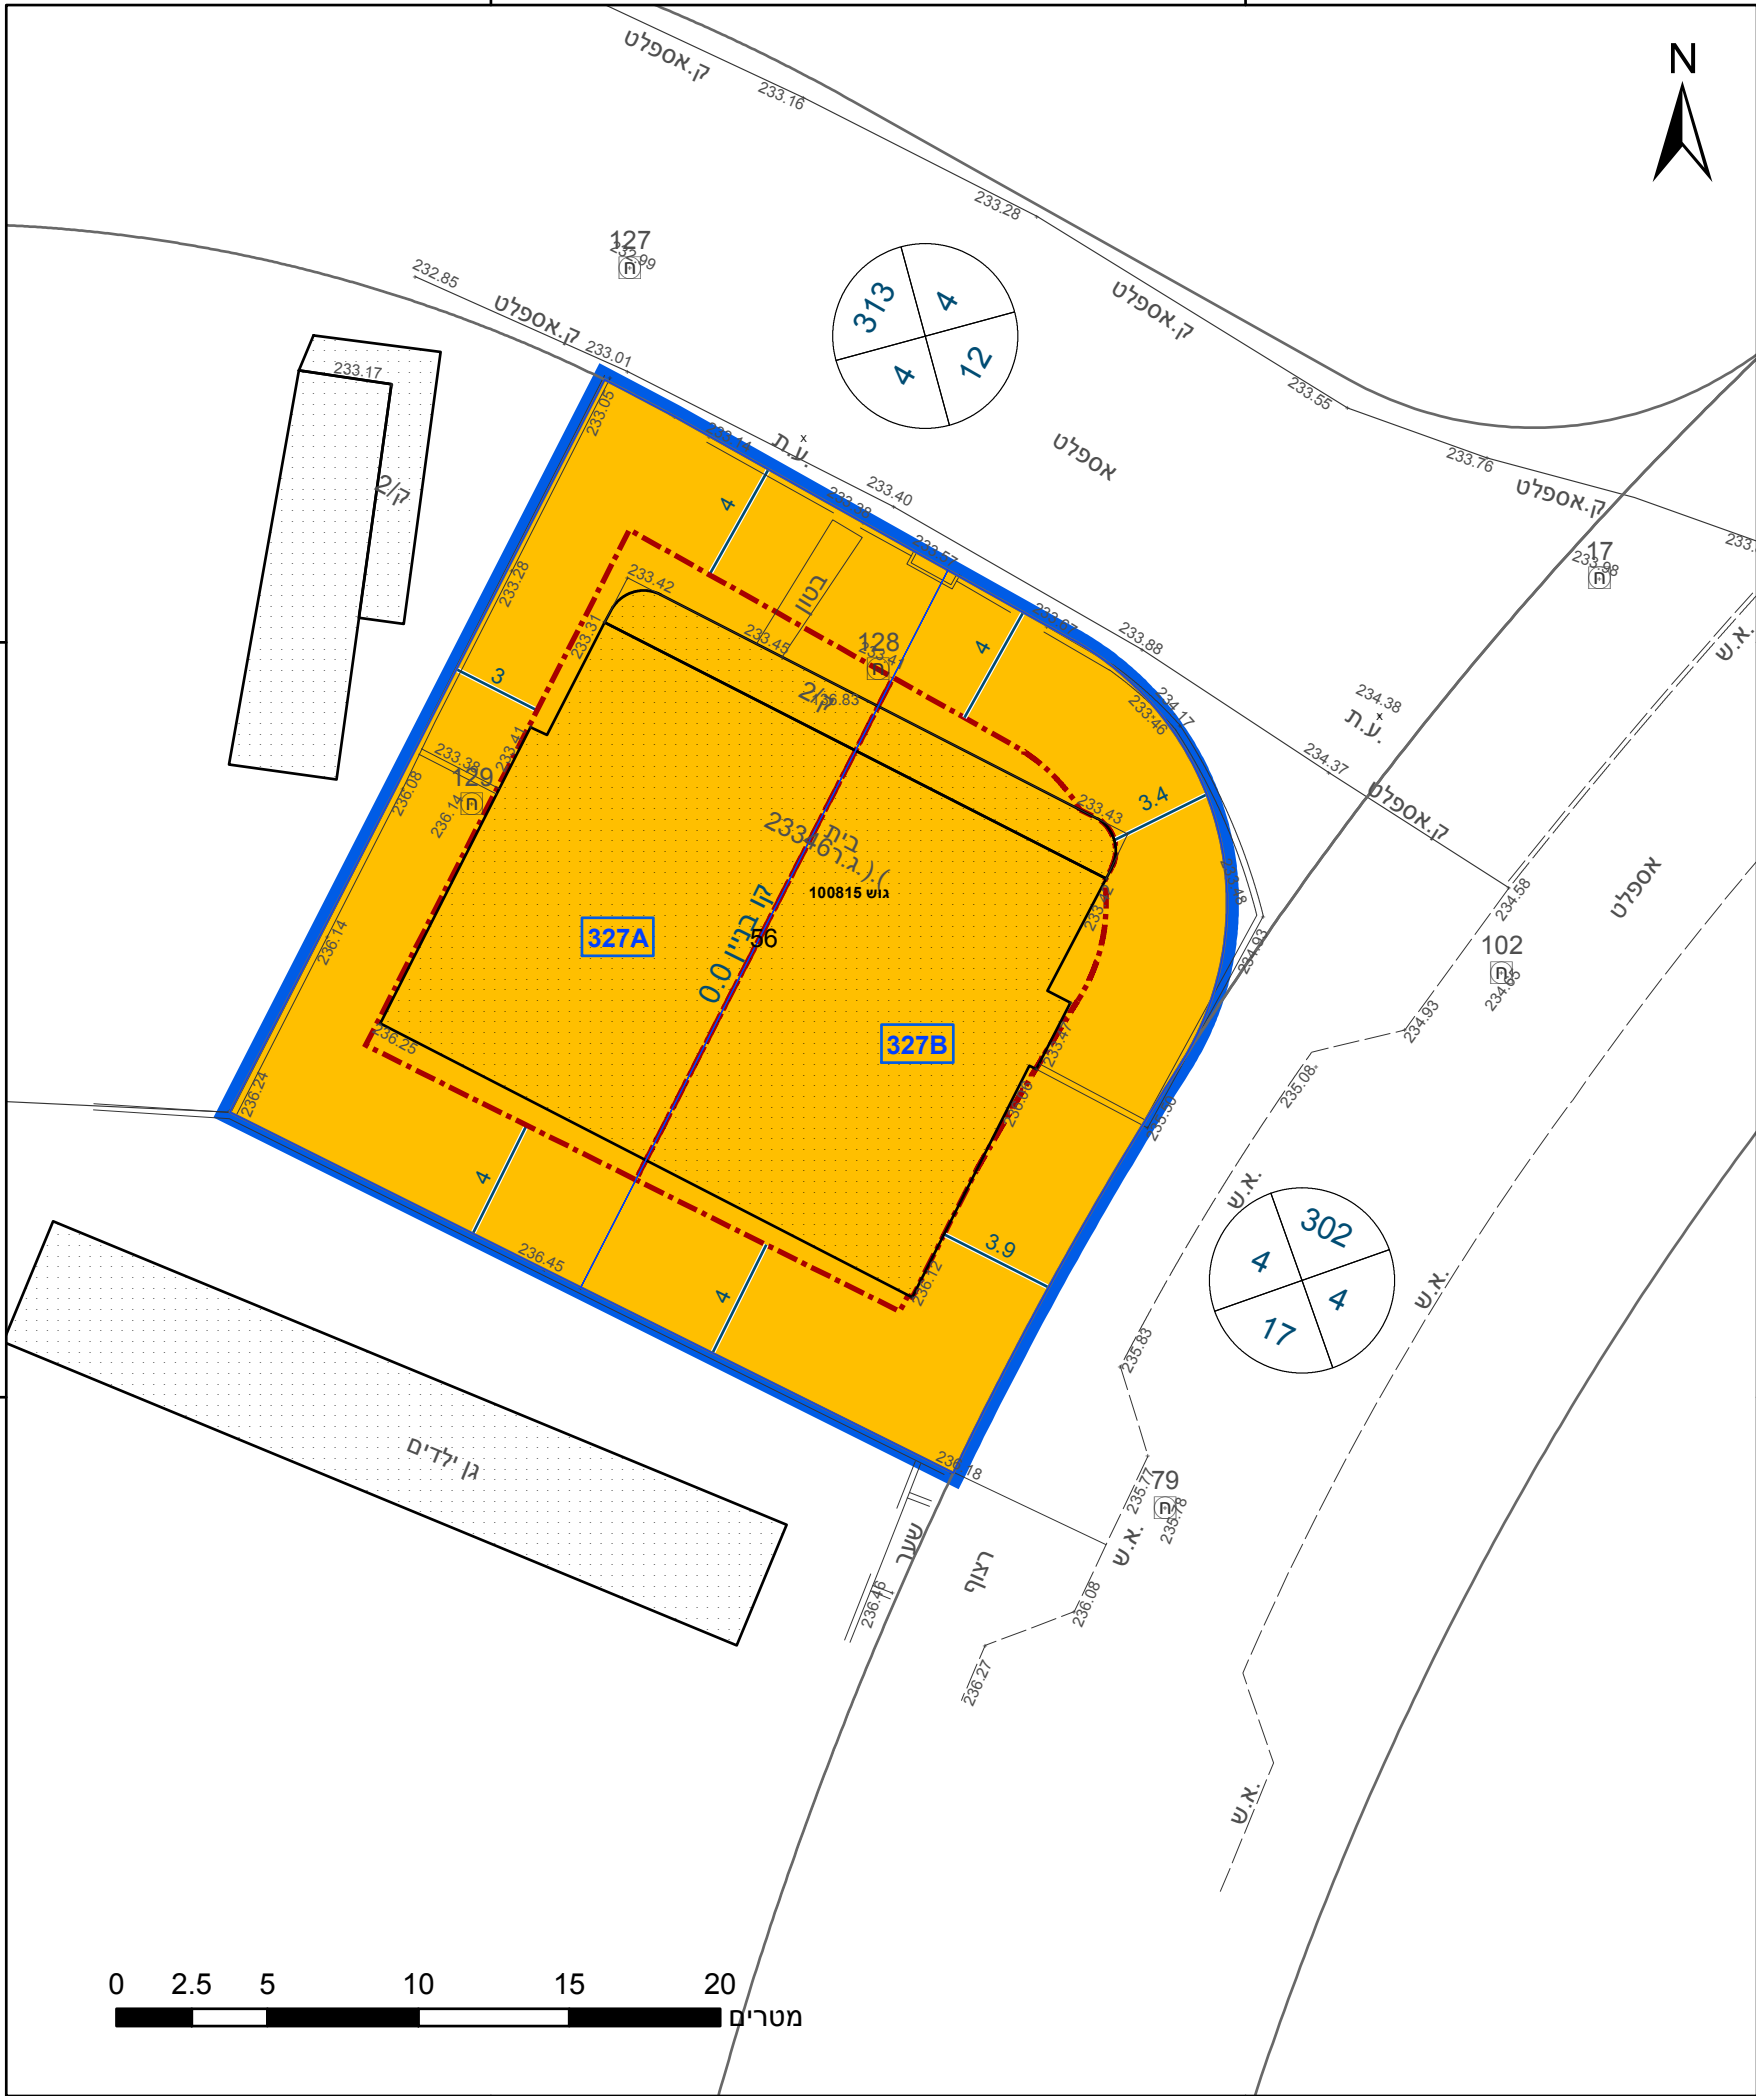

מקרא

גבול התכנית	גוש 1234
גבול גוש ומספרו	5
גבול חלקה ומספרה	
תא שטח ומספרו	1
מספר הדרך	2
קווי בנין	3
רוחב הדרך	4

מגורים ב	מגורים ב
קו-בנין	קו-בנין
מידות	מידות

אישורים בתכנית מס' 618-1085083

מינהל התכנון

התכנון והבניה, התשכ"ה - 1965

מחוז דרום

ועדה המחוזית החליטה ביום :

10/09/2023

הי"פ מצהיר בזאת כי המפה הטופוגרפית/המצבית המהווה רקע לתכנית זו, נערכה על ידי ביום 28-09-2022. והיא הוכנה לפי הוראות נוהל מבא"ת. המפה להוראות החוק ולתקנות המודדים שבתוקף. דיוק הקו הכחול והקדסטר: מדידה אנליטית מלאה ברמת תצ"ר

אוסקר גרינברג	667
שם המיד	מספר רשיון
חתימה	תאריך

חוק התכנון והבניה, התשכ"ה - 1965
תכנית מתאר מקומית

מס' 618-1085083

מגורים במגרש 327, מתחם 3, רהט

תשריט מצב מוצע		גיליון 1	מתוך 1
מחוז	דרום		
מרחב תכנון מקומי	רהט		
רשות מקומית	רהט		
ישוב	רהט		

תכנית בסמכות	מחוזית
איחוד וחלוקה	ללא איחוד וחלוקה
היתרים או הרשאות	תכנית שמכוחה ניתן להוציא היתרים או הרשאות

מונה תדפיס התשריט	6
מועד הפקה	13/09/2023
שטח התכנית	0.702 דונם
קנה מידה	1:250


שמות*	
מגיש תכנית	שרהאן סבאח אל טורי
מגיש תכנית	תאגיד: אקדם מחמד אלטורי
מגיש תכנית	תאגיד: תמים חליל אלטורי
מגיש תכנית	תאגיד: קפאיה סלימאן אלטורי
מגיש תכנית	תאגיד: פריד שקיר
עורך ראשי	תאגיד: פריד שקיר תכנון והנדסה

טבלת גושים וחלקות*

מספר גוש	חלק	מספר חלקות	מספר חלקות
100815	56	בשלמותן	מספרי חלקות בחלקיותן

* הרשימה המלאה מפורטת בהוראות התכנית / בהודעה שפורסמה בעיתונות וברשומות

תרשים התמצאות - קנ"מ 1:1250

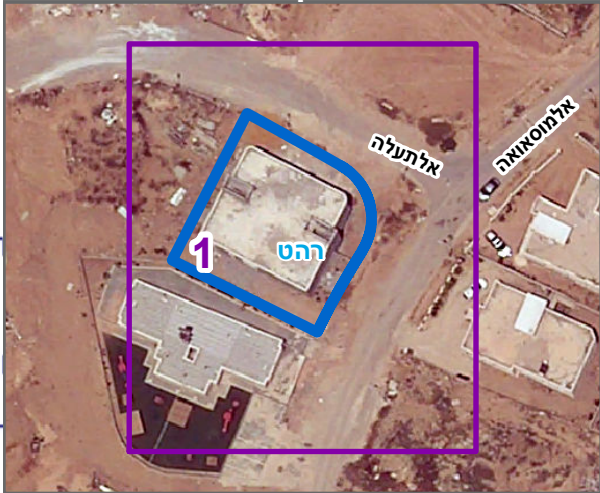

שנת צילום אוויר: 2019

מספר תכנית: 618-1085083, מספר גירסת תשריט: 6