


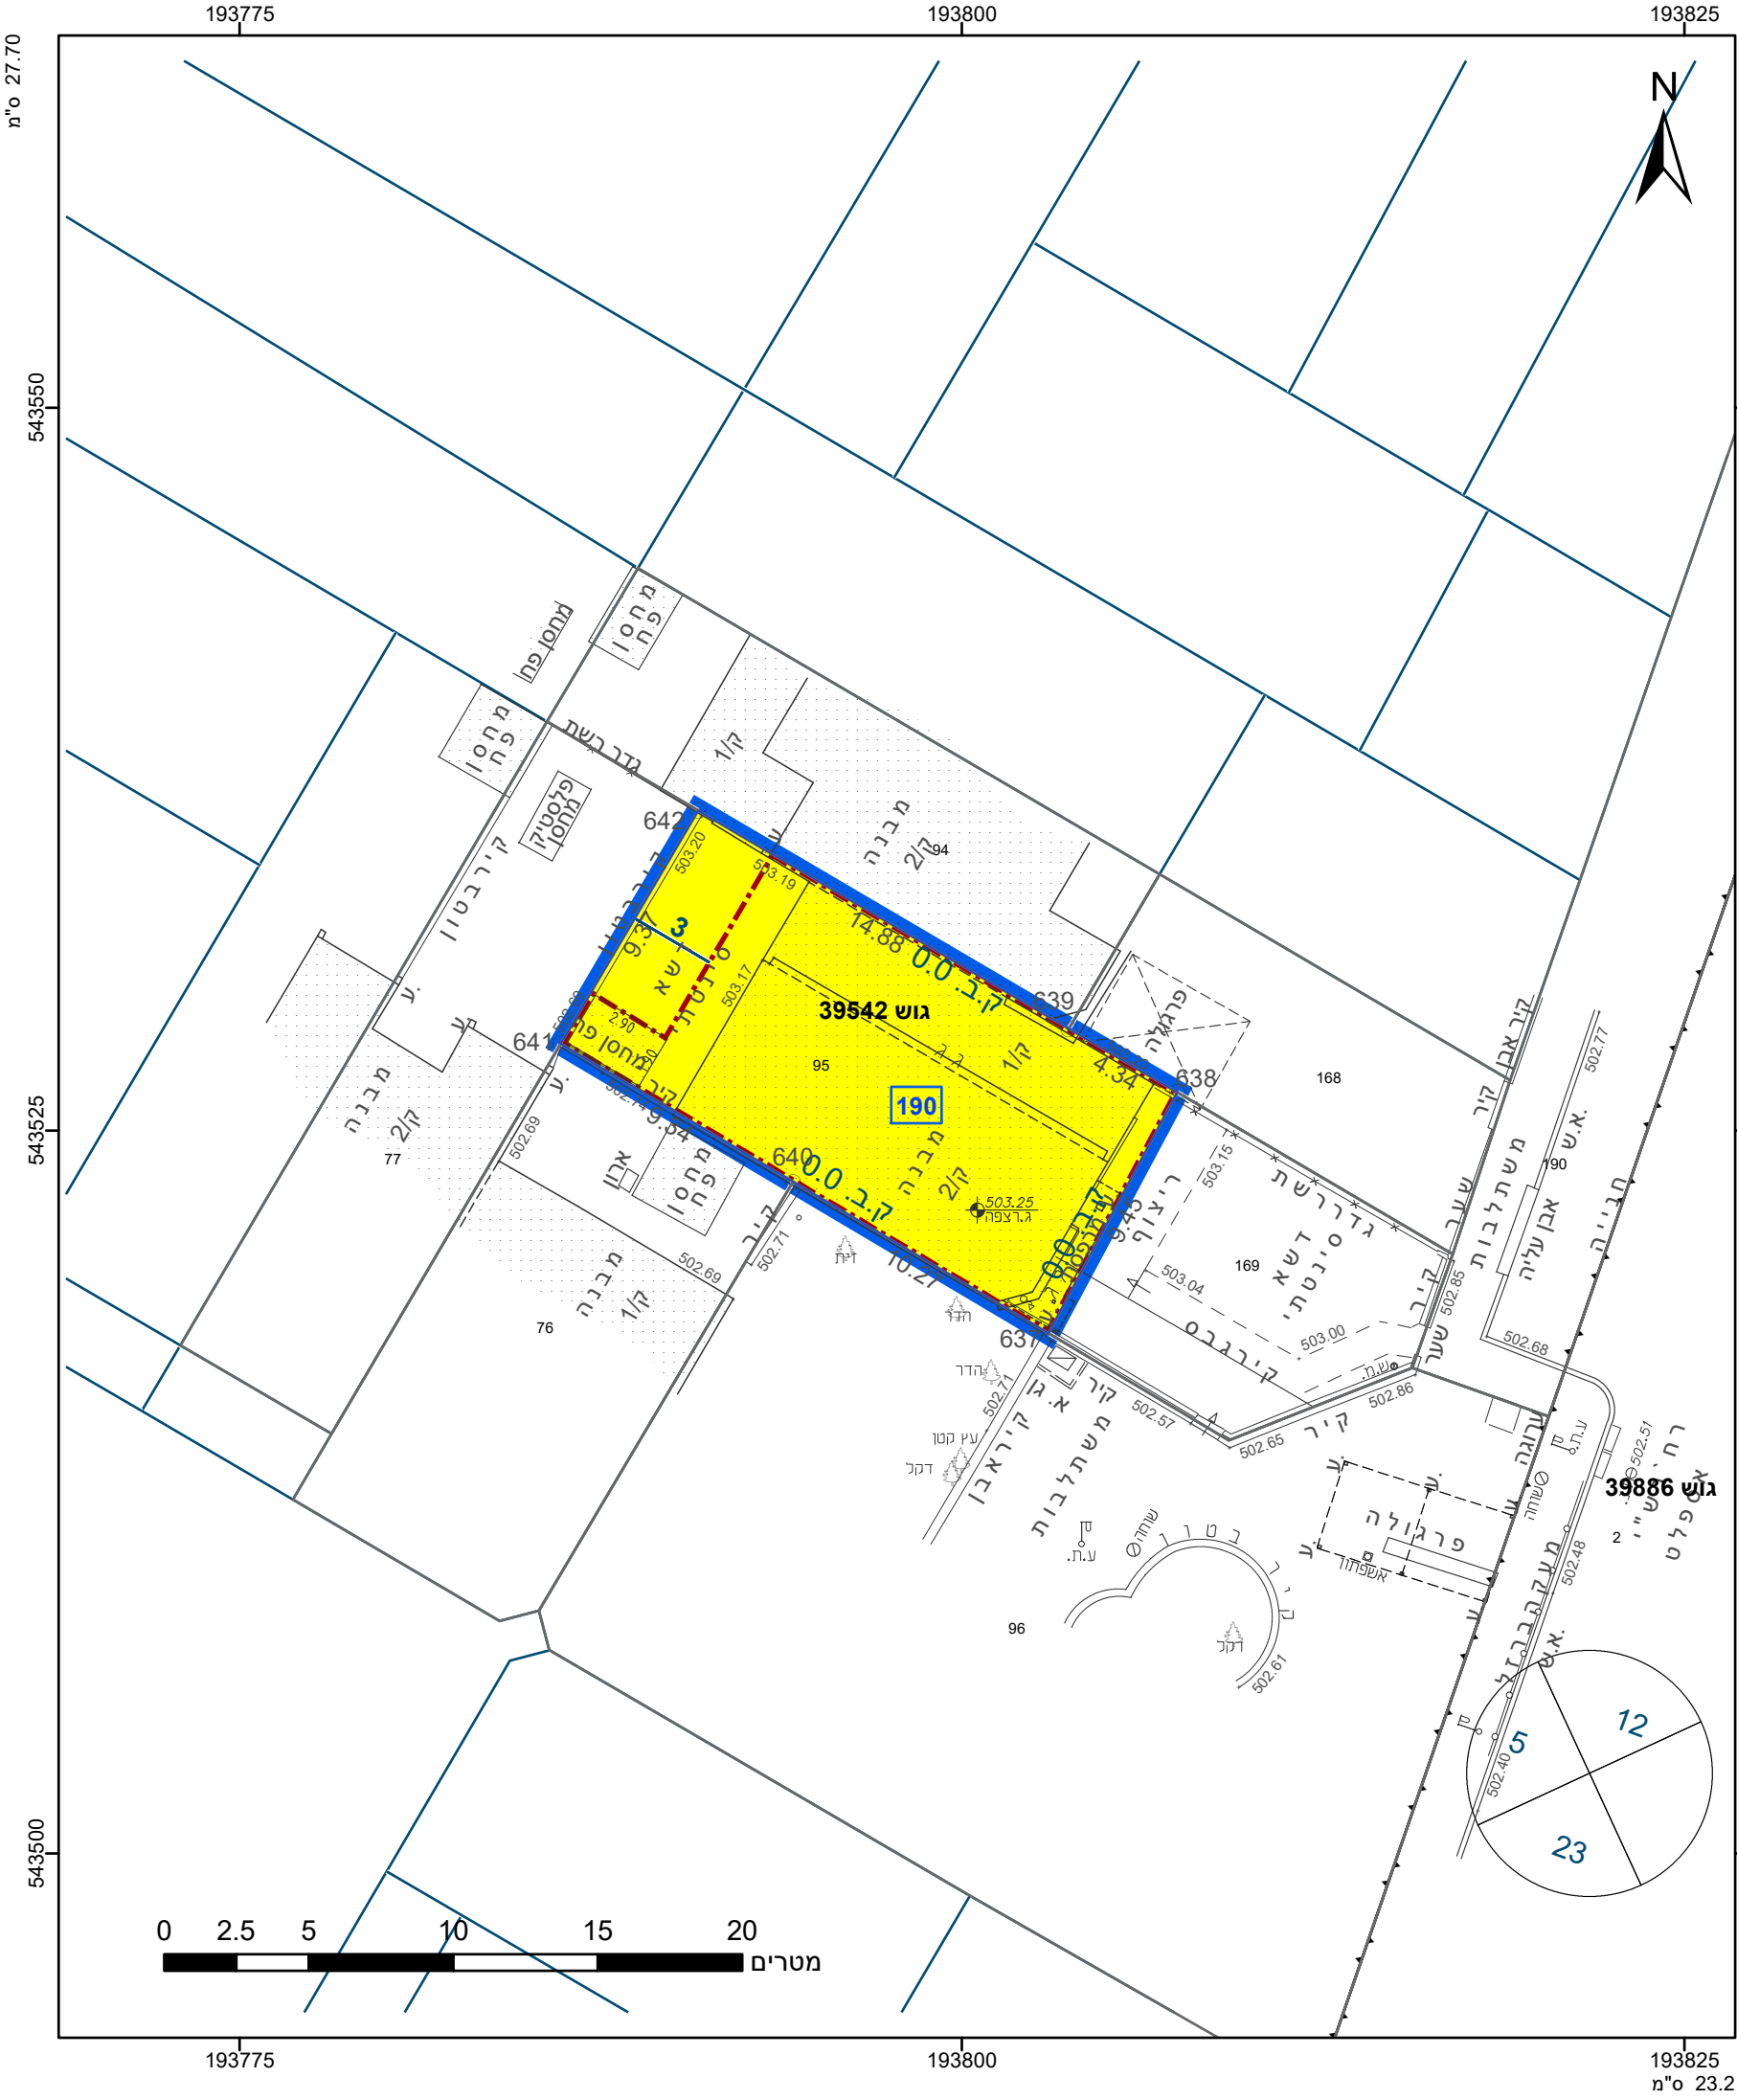

מקרא

גבול התכנית

גוש 1234

גבול גוש ומספרו

גבול חלקה ומספרה

תא שטח ומספרו

מספר הדרך

קווי בנין

רחב הדרך

מגורים א

קו-בנין

מידות

מחוז

דרום

מרחב תכנון מקומי

ירוחם

רשות מקומית

ירוחם

ישוב

ירוחם

אישורים בתכנית מס' 612-1052612

הריני מצהיר בזאת כי המפה הטופוגרפית/המצבית המהווה רקע לתכנית זו, נערכה על ידי ביום 02.07.2023 והיא הוכנה לפי הוראות נוהל מבא"ת ובהתאם להוראות החוק ולתקנות המודדים שבתוקף. דיוק הקו הכחול והקדסטר: מדידה אנליטית מלאה ברמת תצ"ר

חמודא אלעוקה

שם המודד

1591

מספר רשיון

תאריך

חתימה

חוק התכנון והבניה, התשכ"ה - 1965 תכנית מפורטת	
מס' 612-1052612	
מגרש 190 שכל שקד ירוחם	
תשריט מצב מוצע	
גיליון 1	מתוך 1
מחוז	דרום
מרחב תכנון מקומי	ירוחם
רשות מקומית	ירוחם
ישוב	ירוחם
תכנית בסמכות	מחוזית
איחוד וחלוקה	ללא איחוד וחלוקה
היתרים או הרשאות	תכנית שמכוחה ניתן להוציא היתרים או הרשאות
מונה תדפיס התשריט	6
מועד הפקה	02/10/2024
שטח התכנית	0.183 דונם
קנה מידה	1:250
שמות*	
מגיש תכנית	אושר וקנין תאגיד
עורך ראשי	יוסף אבו ג'בר תאגיד: אל מהנדסון

טבלת גושים וחלקות*			
מספר גוש	חלק/כל הגוש	מספרי חלקות בשלמותן	מספרי חלקות בחלקיותן
39542	חלק	95	

* הרשימה המלאה מפורטת בהוראות התכנית / בהודעה שפורסמה בעיתונות וברשומות

תרשים התמצאות - קנ"מ 1:1250

שנת צילום אוויר: 2019

מספר תכנית: 612-1052612, מספר גירסת תשריט: 6