

מצב מאושר

נספח לתכנית מס' 607-0905794

מגרש מס' 39 ברחוב שיקמה 8,
דימונה

גליון 1 מתוך 1

תחולה		רקע
תיאור		
תאריך עריכת הנספח		18.12.2023
קנ"מ		1:250
תרשימים נוספים		קנ"מ
תרשים התמצאות		על רקע תצ"א
שם התרשים		1:1,250
שם התרשים		1:X,XXX
שם התרשים		1:X,XXX
שמות וזחתימות:		
עורך הנספח	שם:	ריקרדו קטן
	תאגיד:	שם התאגיד




תרשים התמצאות
קנ"מ 1:1,250

מקרא מצב מאושר

- גבול התכנית
- גבול תכנית מאושרת
- אזור מגורים א'
- אזור מגורים ב'
- דרך משולבת
- מס' מגרש
- גבול מגרש
- מס' חלקה
- מס' הדרך
- קו בניין
- רוחב הדרך
- מבנה קיים

מצב מאושר
קנ"מ 1:250

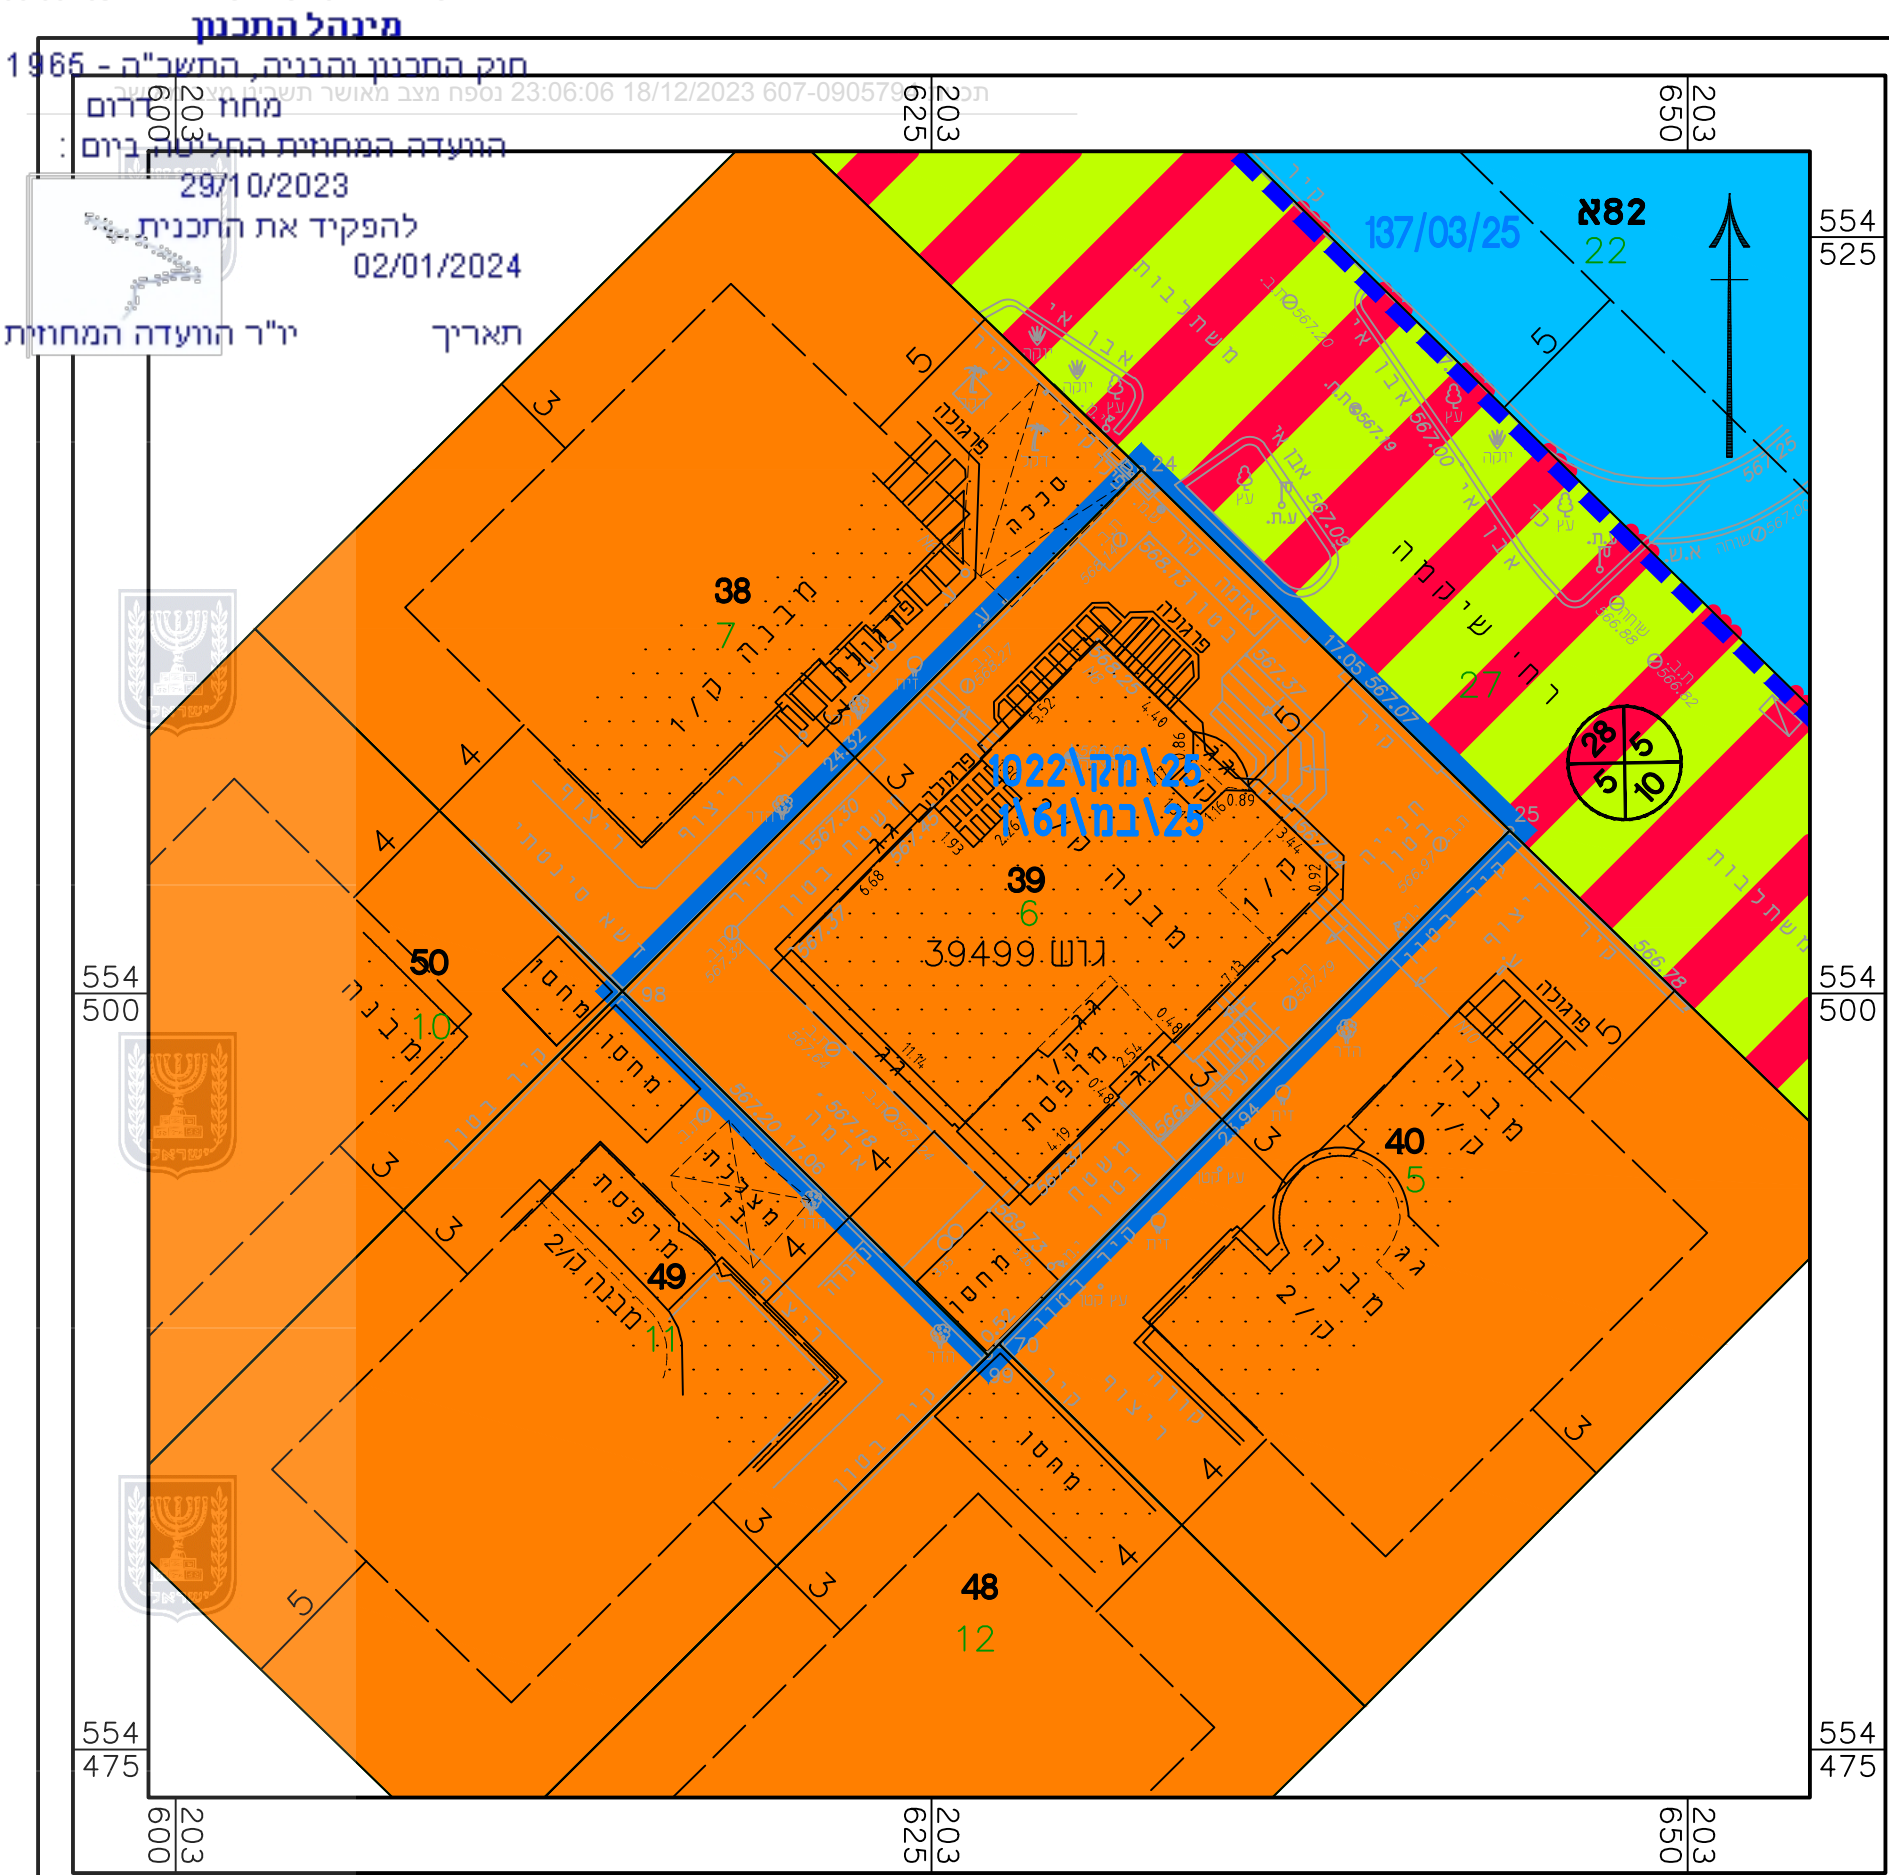

מינהל התכנון

חוק התכנון והבניה, התשכ"ה - 1965

תכנון מס' 607-0905794 23:06:06 18/12/2023 607-0905794

מחוז ירושלים
הוועדה המחוזית לתכנון ולבניה

29/10/2023

להפקיד את התכנית

02/01/2024

יו"ר הוועדה המחוזית

תאריך