

מ"ס 27.70

554525

554500

554475

203625



203650



554525

554500

554475

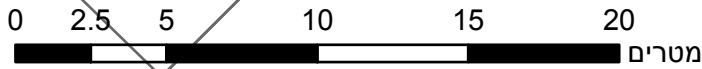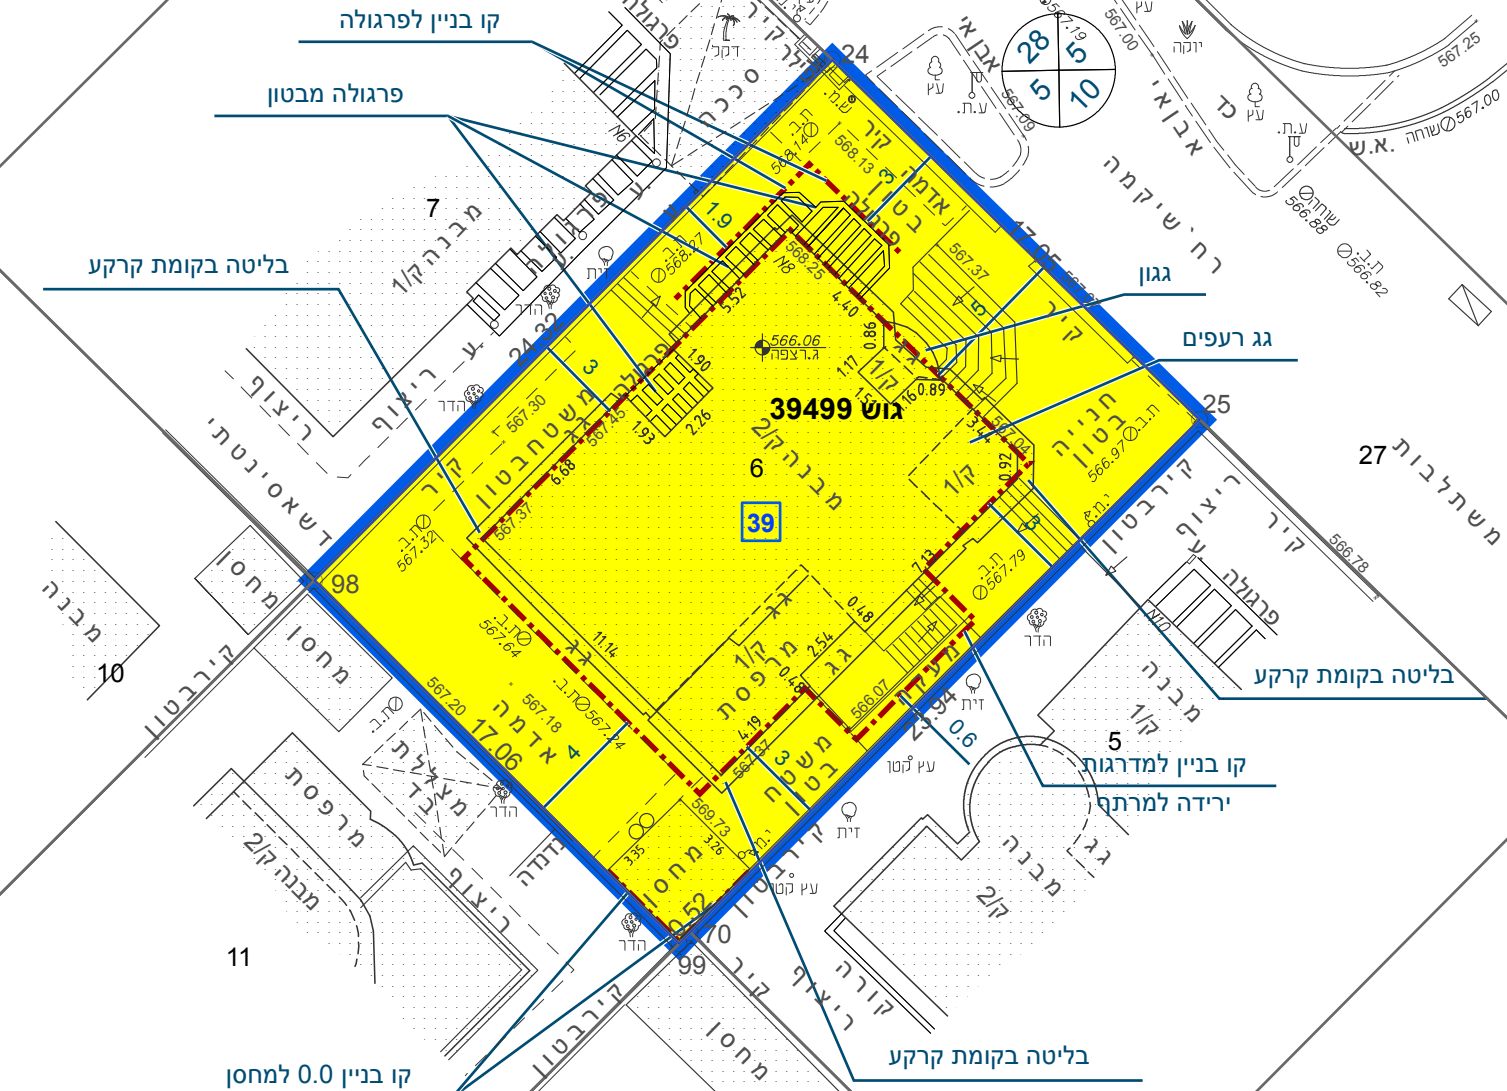

203625

203650

מ"ס 23.2

מקרא

גבול התכנית	גוש 1234
גבול גוש ומספרו	5
גבול חלקה ומספרה	
תא שטח ומספרו	1
מספר הדרך	2
קווי בנין	3
רחב הדרך	4

מגורים א	מגורים א
קו-בנין	קו-בנין
קו עזר	קו עזר
מידות	מידות

אישורים בתכנית מס' 607-0905794

מינהל התכנון

חוק התכנון והבניה, התשכ"ה - 65
מחוז דרום
הוועדה המחוזית החליטה ביום :
29/10/2023
להפקיד את התכנית
02/01/2024
תאריך יו"ר הוועדה המחוזית

הריני מצהיר בזאת כי המפה הטופוגרפית/המצבית המהווה רקע לתכנית זו, נערכה על ידי ביום 22.07.2020 והיא הוכנה לפי הוראות נוהל מבא"ת ובהתאם להוראות החוק ולתקנות המודדים שבתוקף. דיוק הקו הכחול והקדסטר: מדידה אנליטית מלאה ברמת תצ"ר	בובליק ז	1110
שם המודד	מספר רישיון	מספר רישיון
חתימה	תאריך	תאריך

חוק התכנון והבניה, התשכ"ה - 1965
תכנית מפורטת

מס' 607-0905794

מגרש מס' 39 ברחוב שיקמה 8, דימונה

תשריט מצב מוצע	גיליון 1	מתוך 1
מחוז	דרום	
מרחב תכנון מקומי	דימונה	
רשות מקומית	דימונה	
ישוב	דימונה	

תכנית בסמכות	מחוזית
איחוד וחלוקה	ללא איחוד וחלוקה
היתרים או הרשאות	תכנית שמכוחה ניתן להוציא היתרים או הרשאות


מונה תדפיס התשריט	11
מועד הפקדה	18/12/2023
שטח התכנית	0.416 דונם
קנה מידה	1:250

שמות*	
מגיש תכנית	רז אליאב
מגיש תכנית	עובד תמר אליאב
עורך ראשי	ריקוד קטן

טבלת גושים וחלקות*

מספר גוש	חלק/כל הגוש	מספר חלקות בשלמותן	מספרי חלקות בחלקיותן
39499	חלק	6	

* הרשימה המלאה מפורטת בהוראות התכנית / בהודעה שפורסמה בעיתונות וברשומות
תרשים התמצאות - קנ"מ 1:1250

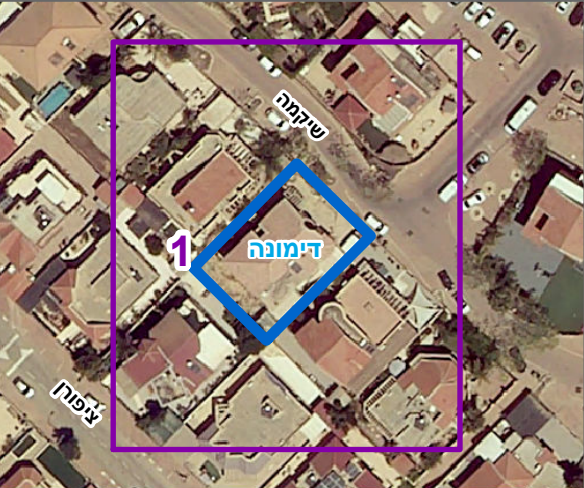

שנת צילום אוויר: 2019

מספר תכנית: 607-0905794, מספר גירסת תשריט: 11