


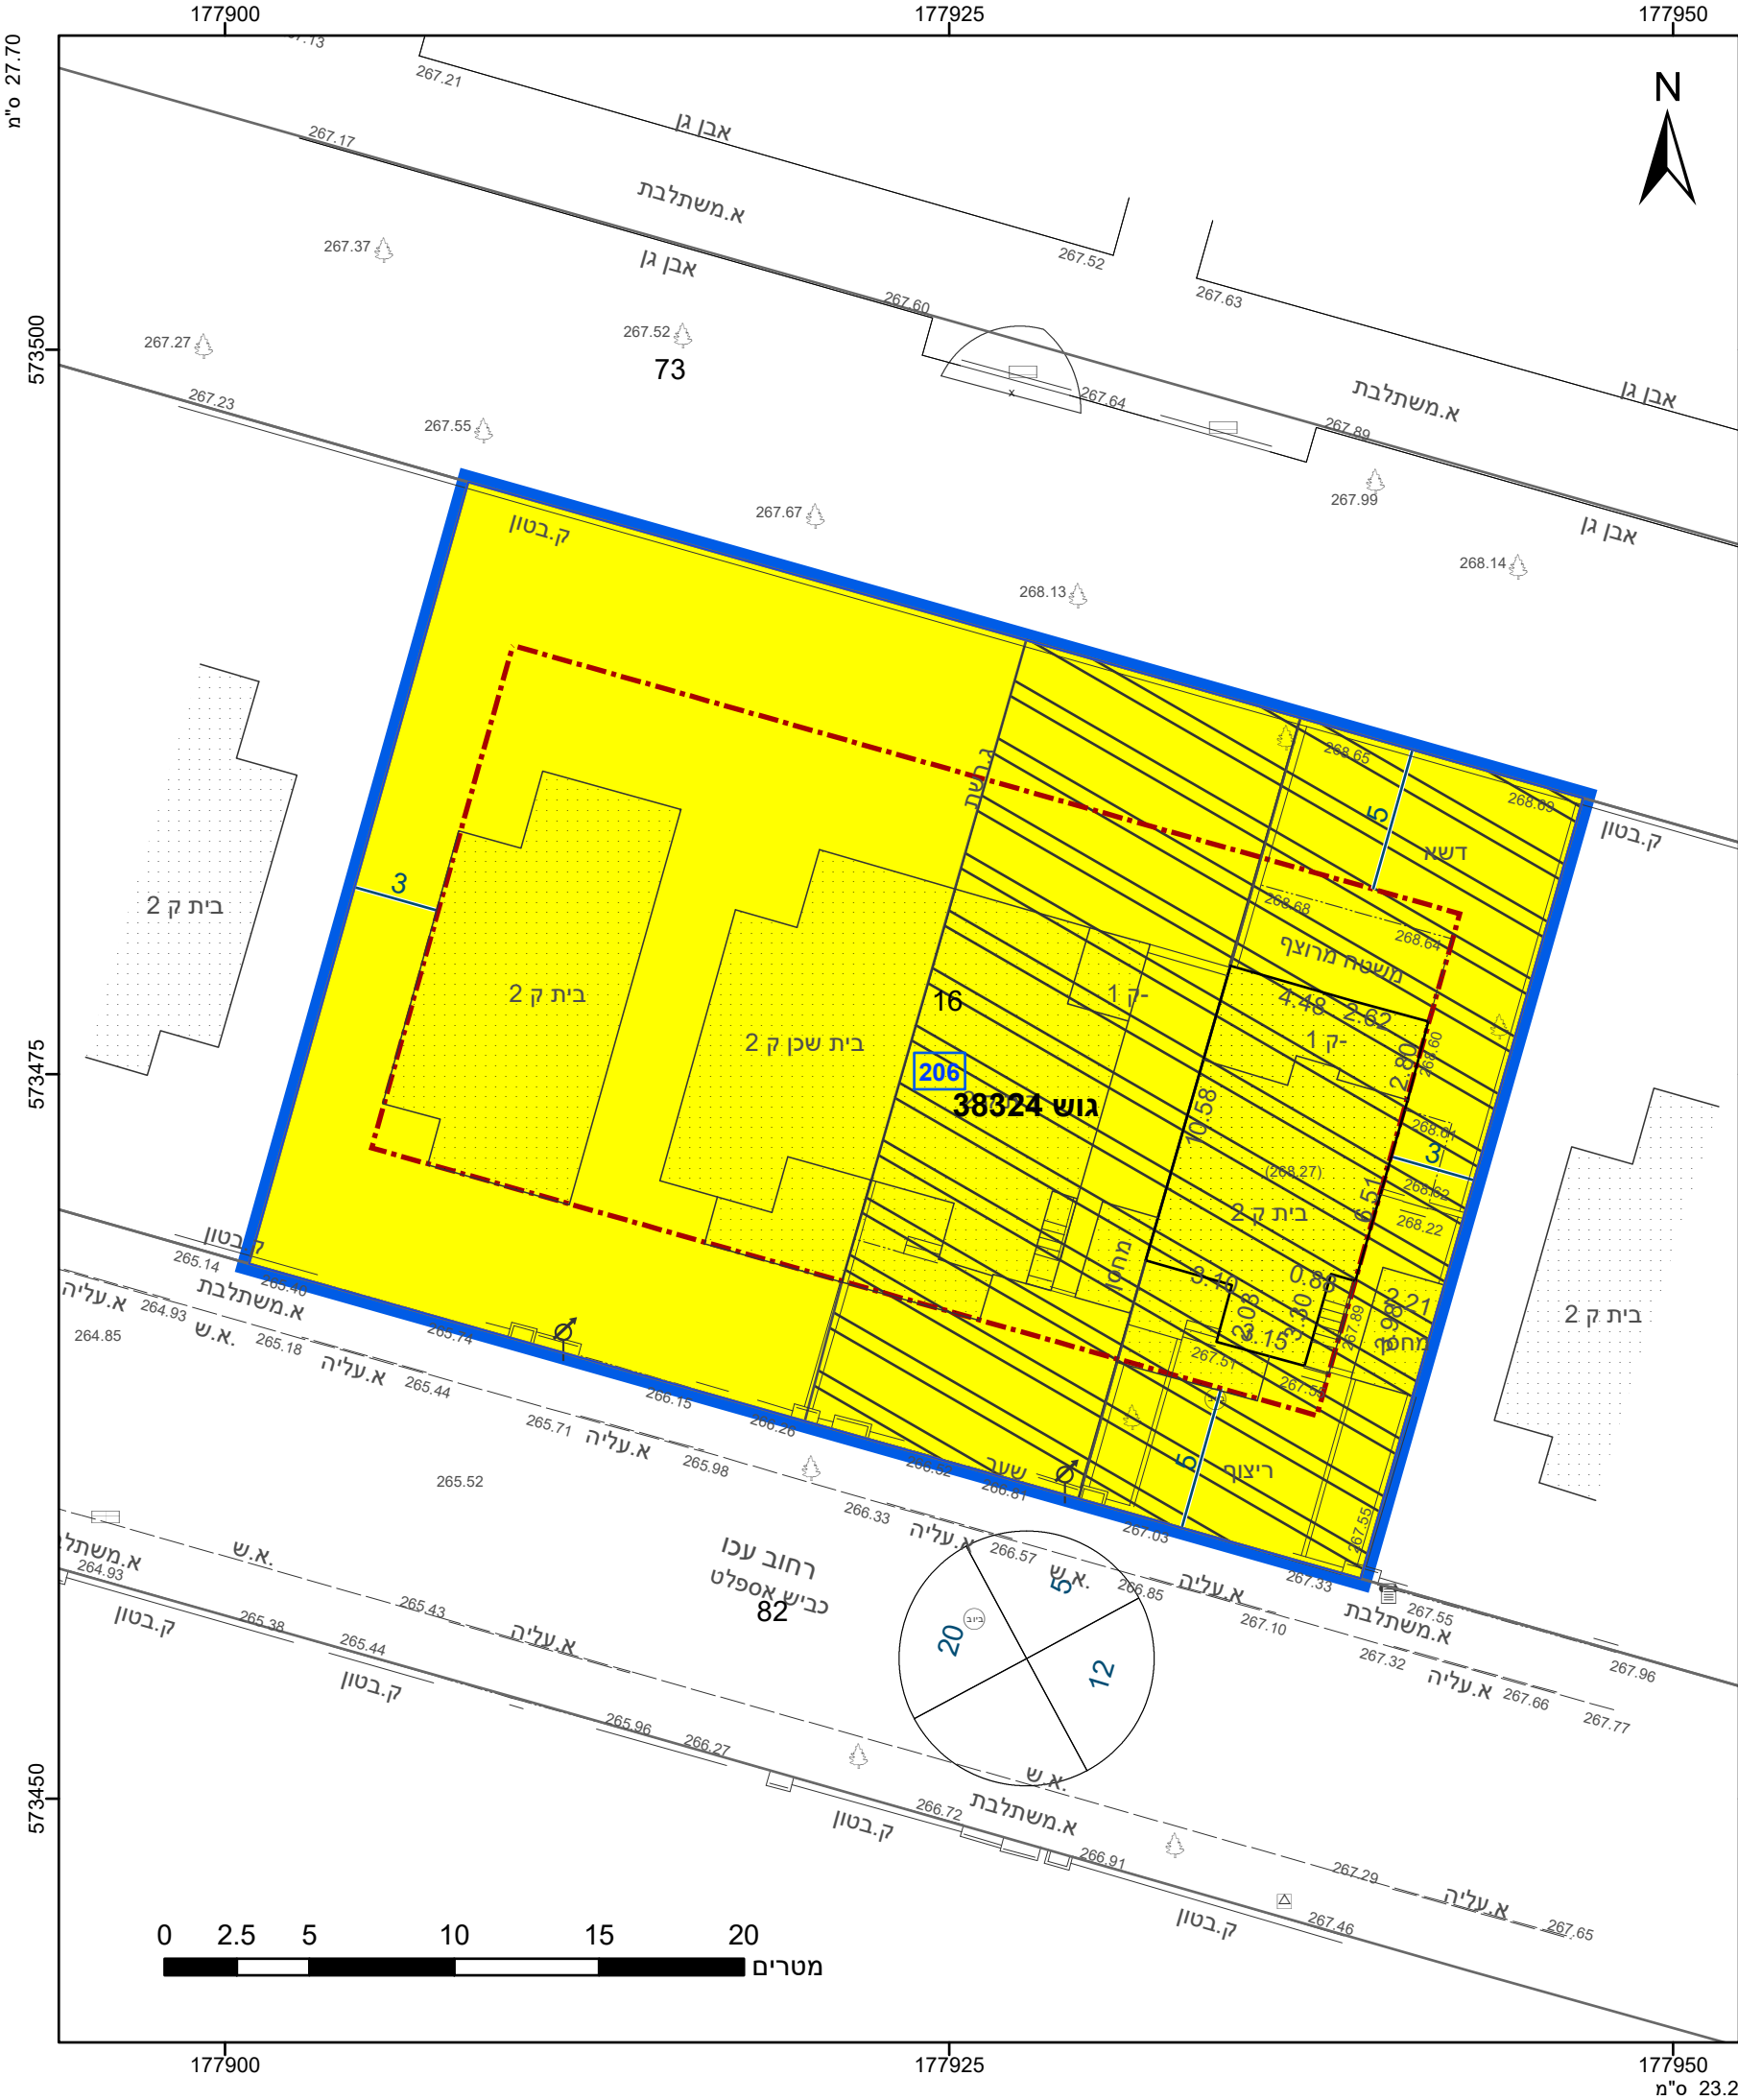

מקרא

גבול התכנית

גוש 1234

גבול גוש ומספרו

גבול חלקה ומספרה

תא שטח ומספרו

מספר הדרך

קווי בנין

רוחב הדרך

מגורים א

הנחיות מיוחדות

קו-בנין

מידות

מגורים א

הנחיות מיוחדות

קו-בנין

מידות

אישורים בתכנית מס' 605-1241413

הריני מצהיר בזאת כי המפה הטופוגרפית/המצבית המהווה רקע לתכנית זו, נערכה על ידי ביום 14.06.2023 והיא הוכנה לפי הוראות נוהל מבא"ת ובהתאם להוראות החוק ולתקנות המודדים שבתוקף. דיוק הקו הכחול והקדסטר: מדידה אנליטית מלאה ברמת תצ"ר

1184

מספר רשיון

תאריך

בכרייה רמי

שם המודד

חתימה

חוק התכנון והבניה, התשכ"ה - 1965	
תכנית מפורטת	
מס' 605-1241413	
מגורים ברח' עכו 32/4, שכונה נאות לון , באר שבע	
תשריט מצב מוצע	
גיליון 1	מתוך 1
מחוז	דרום
מרחב תכנון מקומי	באר שבע
רשות מקומית	באר שבע
ישוב	באר שבע
תכנית בסמכות	מקומית
איחוד וחלוקה	ללא איחוד וחלוקה
היתרים או הרשאות	תכנית שמכוחה ניתן להוציא היתרים או הרשאות
מונה תדפיס התשריט	3
מועד הפקה	13/06/2024
שטח התכנית	1.119 דונם
קנה מידה	1:250
שמות*	
מגיש תכנית	עמרי מזוז
מגיש תכנית	תאגיד: תאגיד
עורך ראשי	סבטלנה כצנלסון

טבלת גושים וחלקות*			
מספר גוש	חלק/כל הגוש	מספרי חלקות בשלמותן	מספרי חלקות בחלקיותן
38324	חלק	16	

* הרשימה המלאה מפורטת בהוראות התכנית / בהודעה שפורסמה בעיתונות וברשומות

תרשים התמצאות - קנ"מ 1:1250

שנת צילום אוויר: 2019

מספר תכנית: 605-1241413, מספר גירסת תשריט: 3