
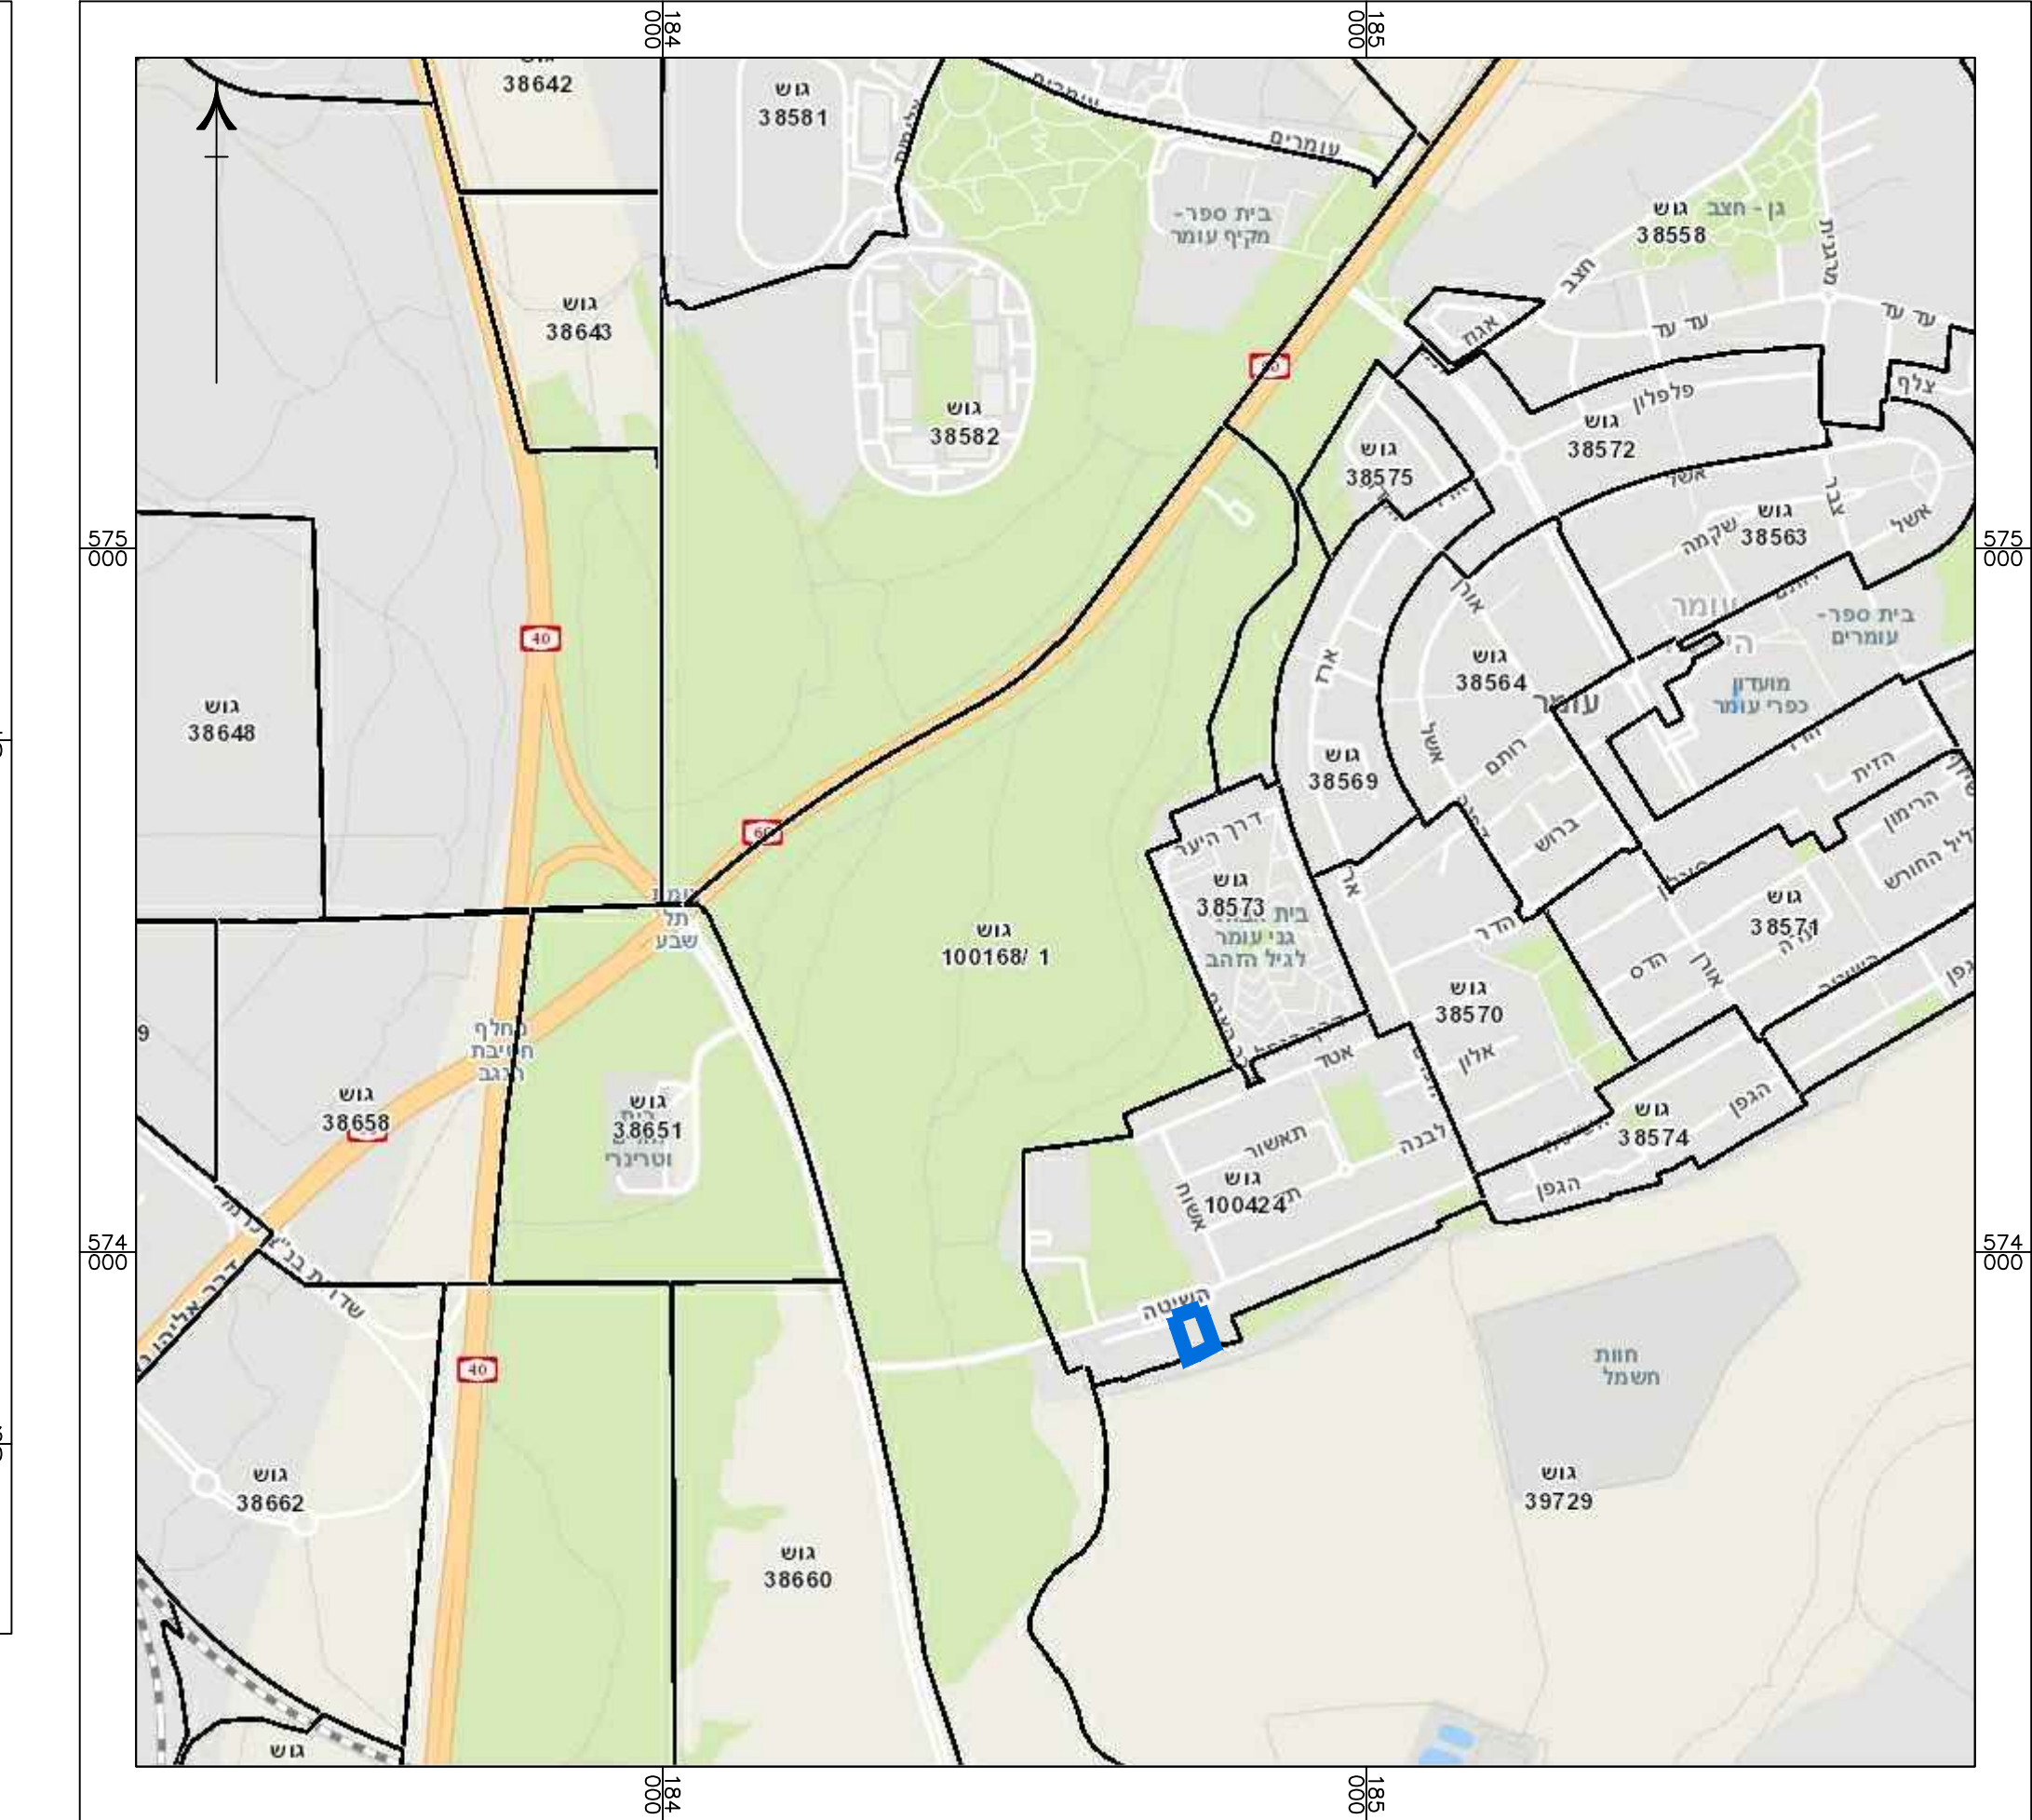


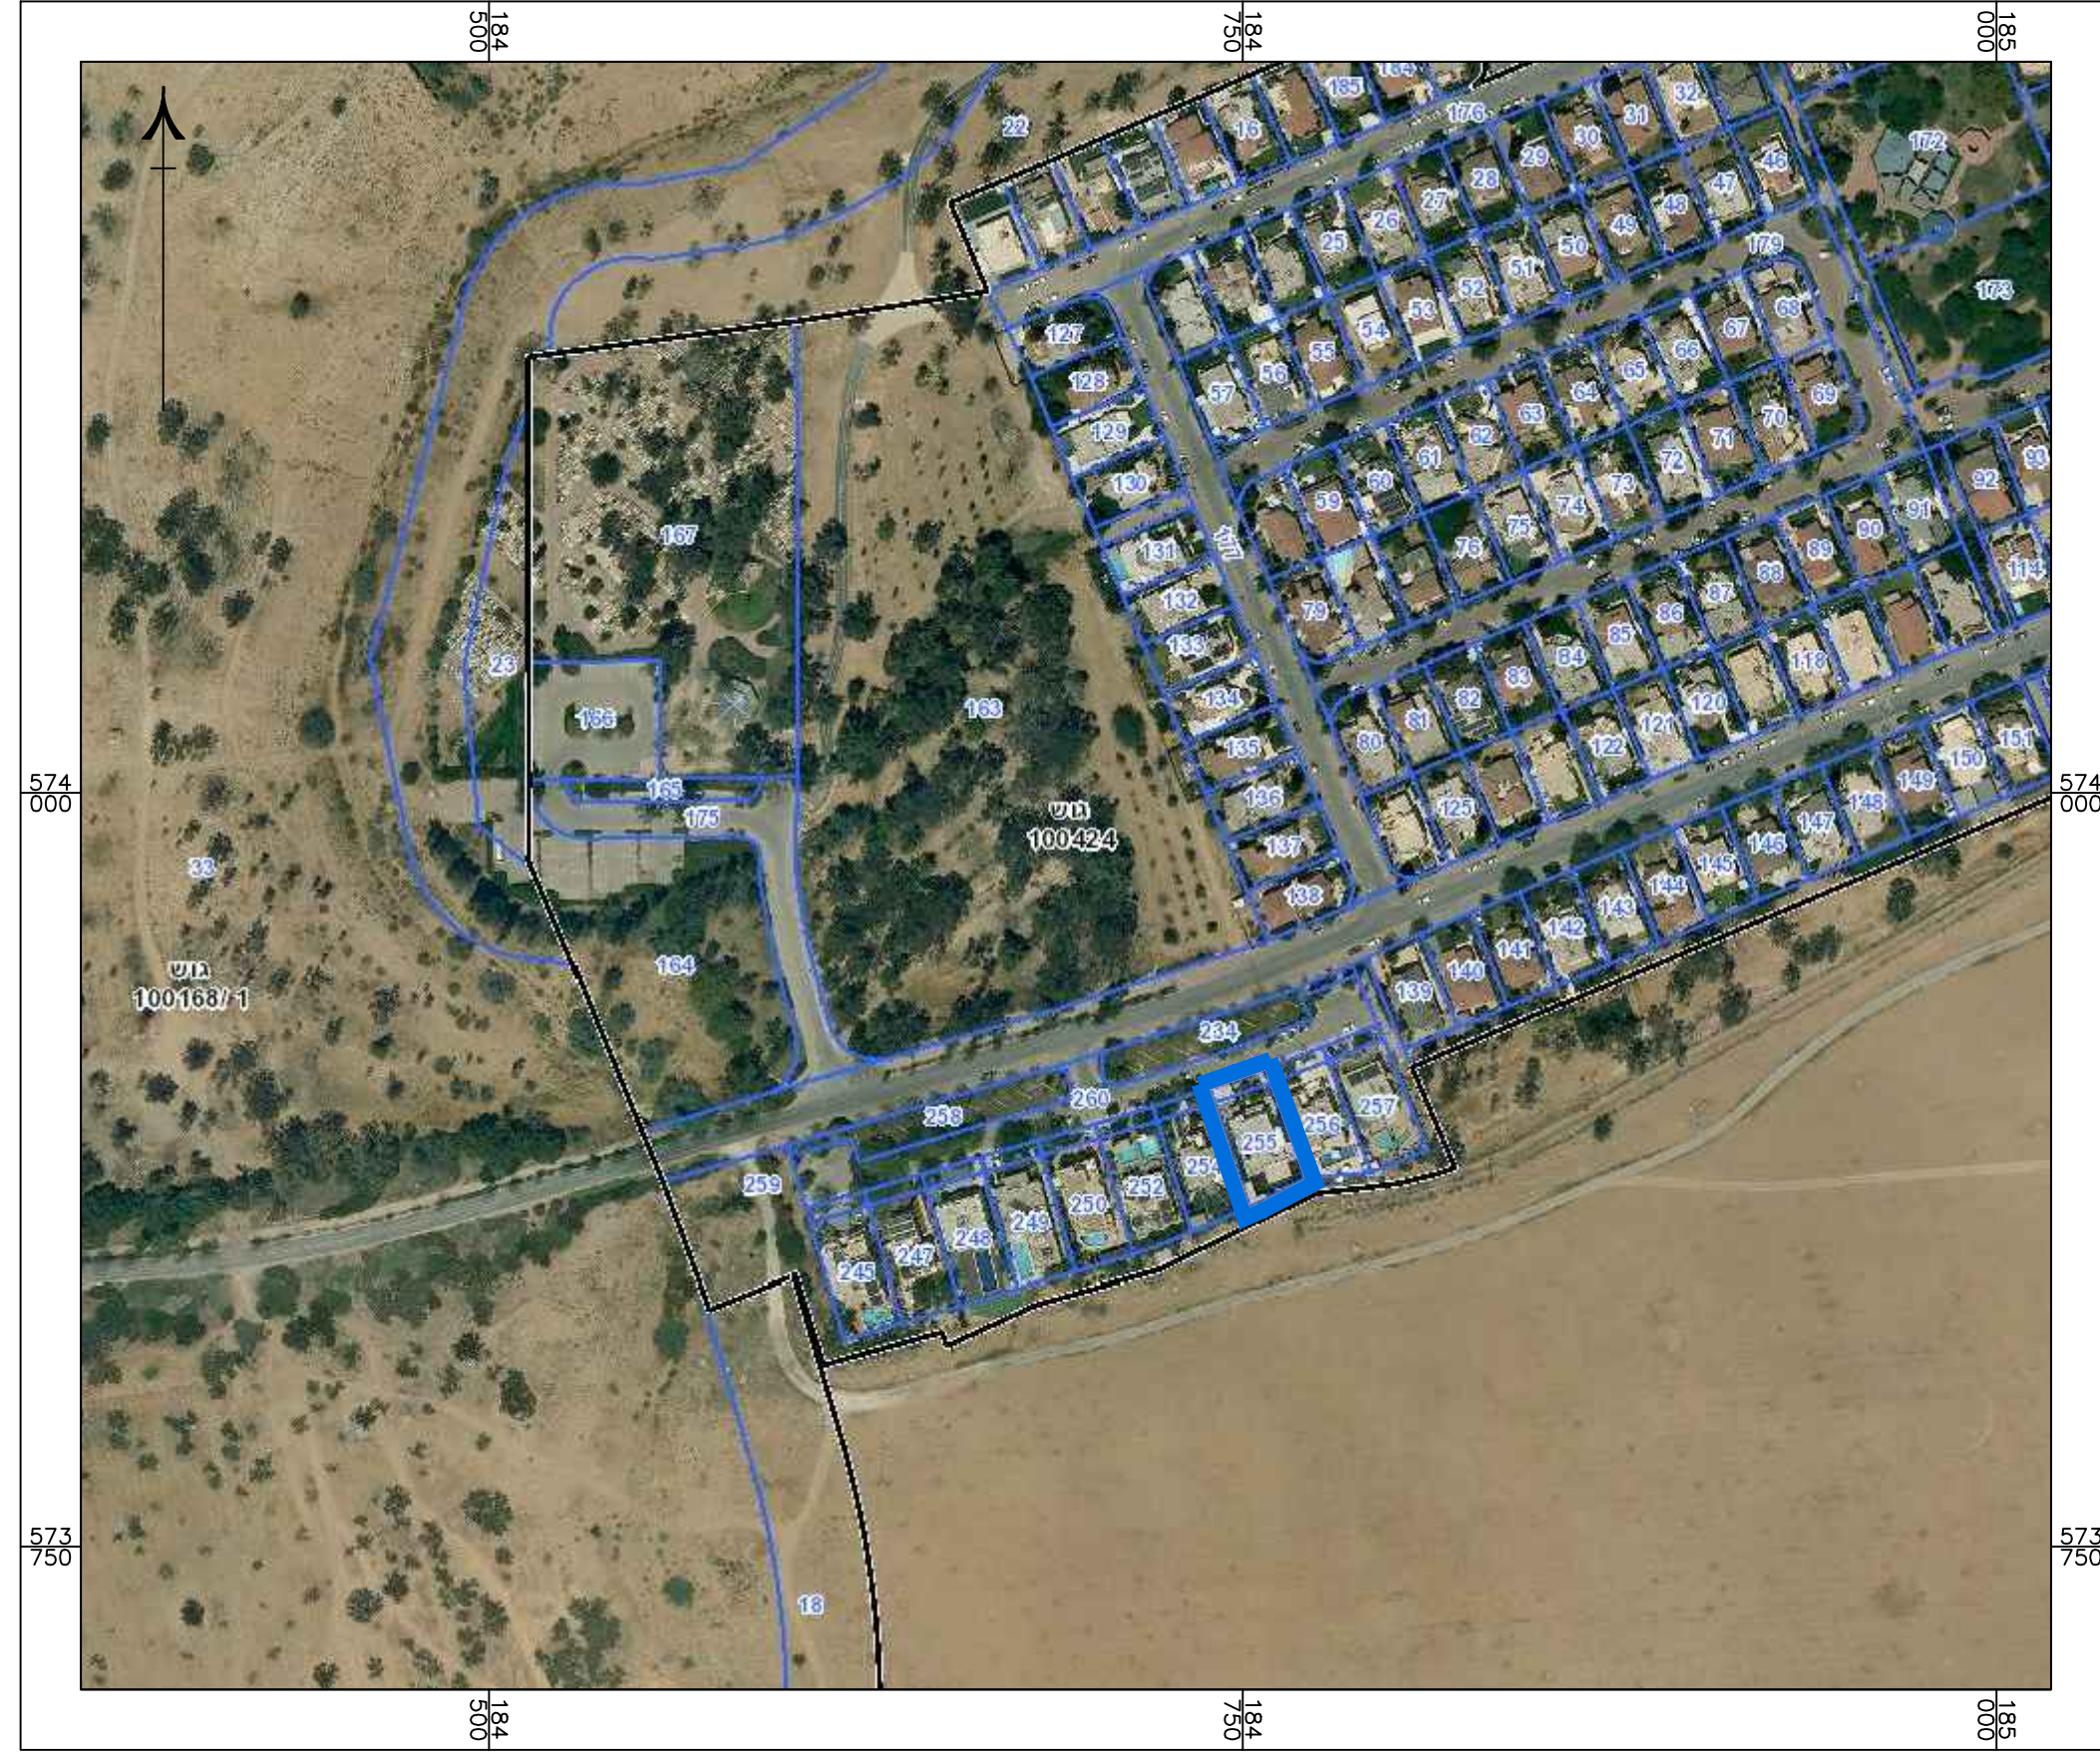

מצב מאושר	
נספח לתכנית מס' 614-1191782	
מגורים ברחוב השיטה 105, נומר	
גליון 1 מתוך 1	
תחולה	רקע
תיאור	
תאריך עריכת הנספח	03.08.2023
קנ"מ	1:500
תרשימים נוספים	קנ"מ
תרשים סביבה קרובה	קנ"מ 1:2500
תרשים סביבה	קנ"מ 1:10000
שם תרשים	
שמות וזחיתומות:	
עורך	שם: נסליה ליפובצקי
הנספח	תאגיד: ליפובצקי נסליה אדריכלים