



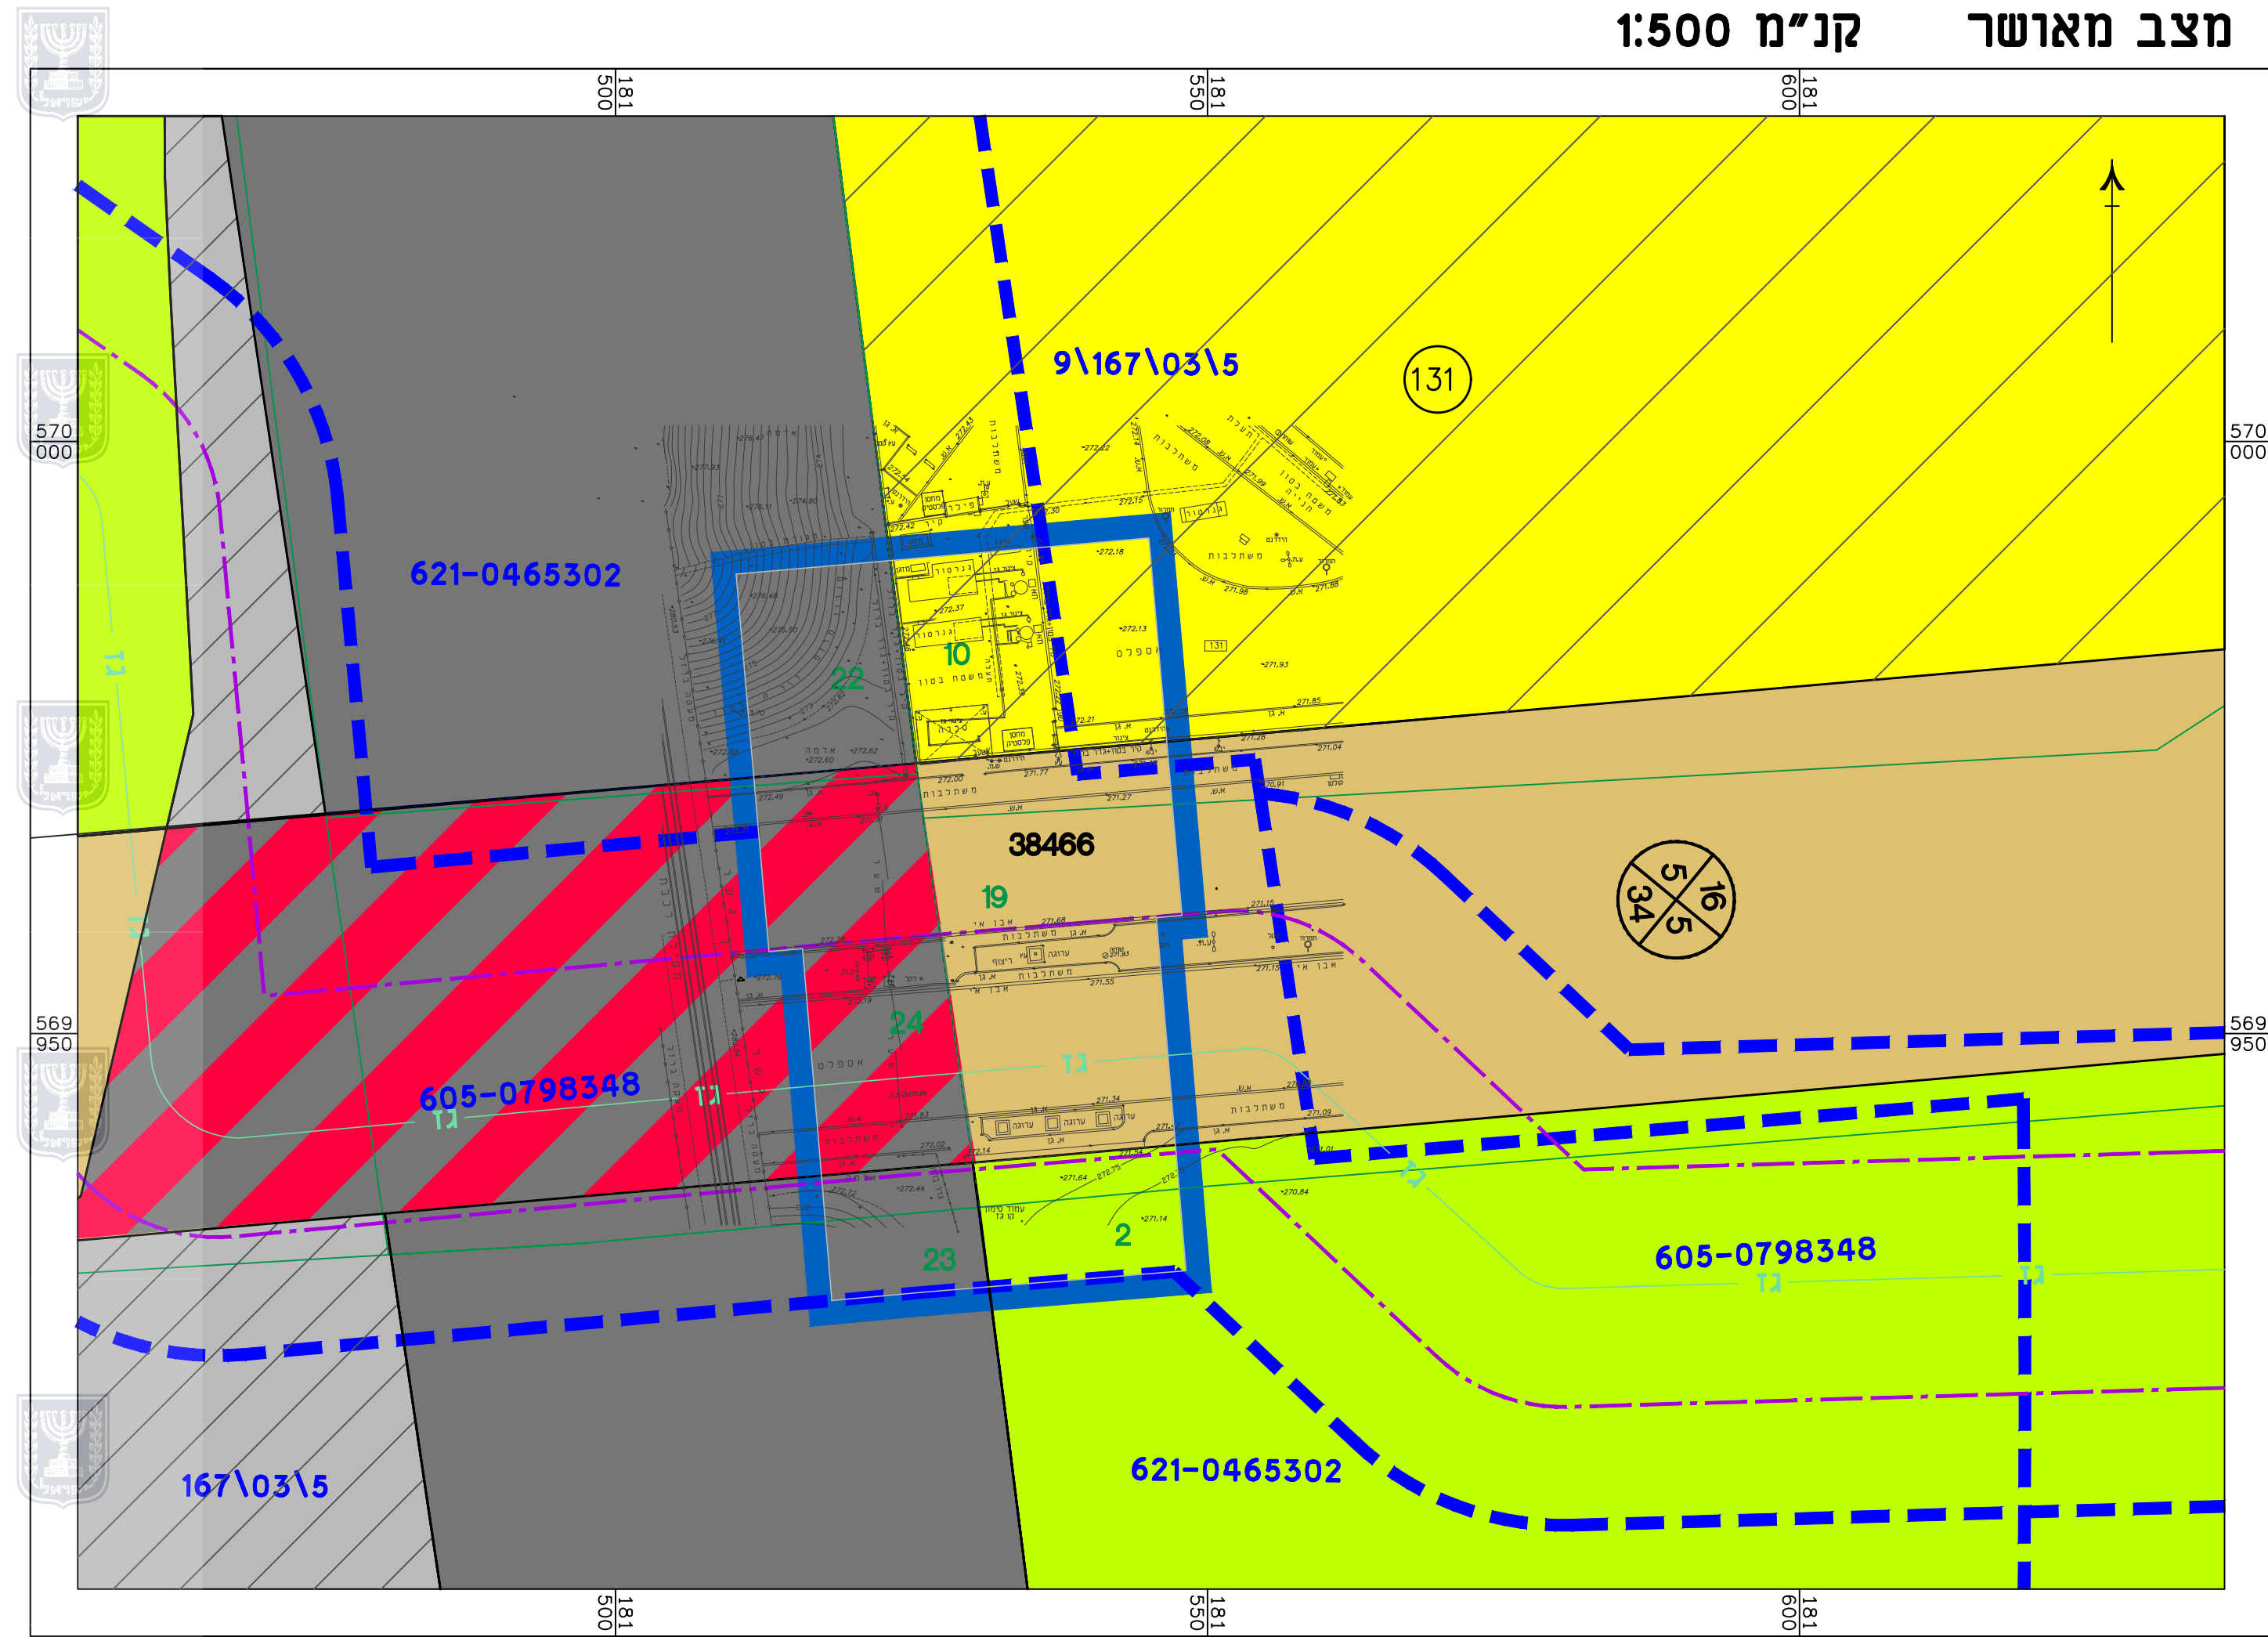

מקרא מצב מאושר

- גבול התכנית
- גבול תכנית מאושרת
- גבול מסדרון תשתיות תיק
- קו גז
- שטח לתכנון מיוחד
- רכבת
- שטח ציבורי פתוח
- דרך מאושרת
- מפגש דרך-מסילה
- מסילת ברזל מוצעת
- מס' מגרש
- מס' גוש
- גבול גוש
- גבול ומס' חלקה

תרשים סביבה קרובה קנ"מ 1:5000

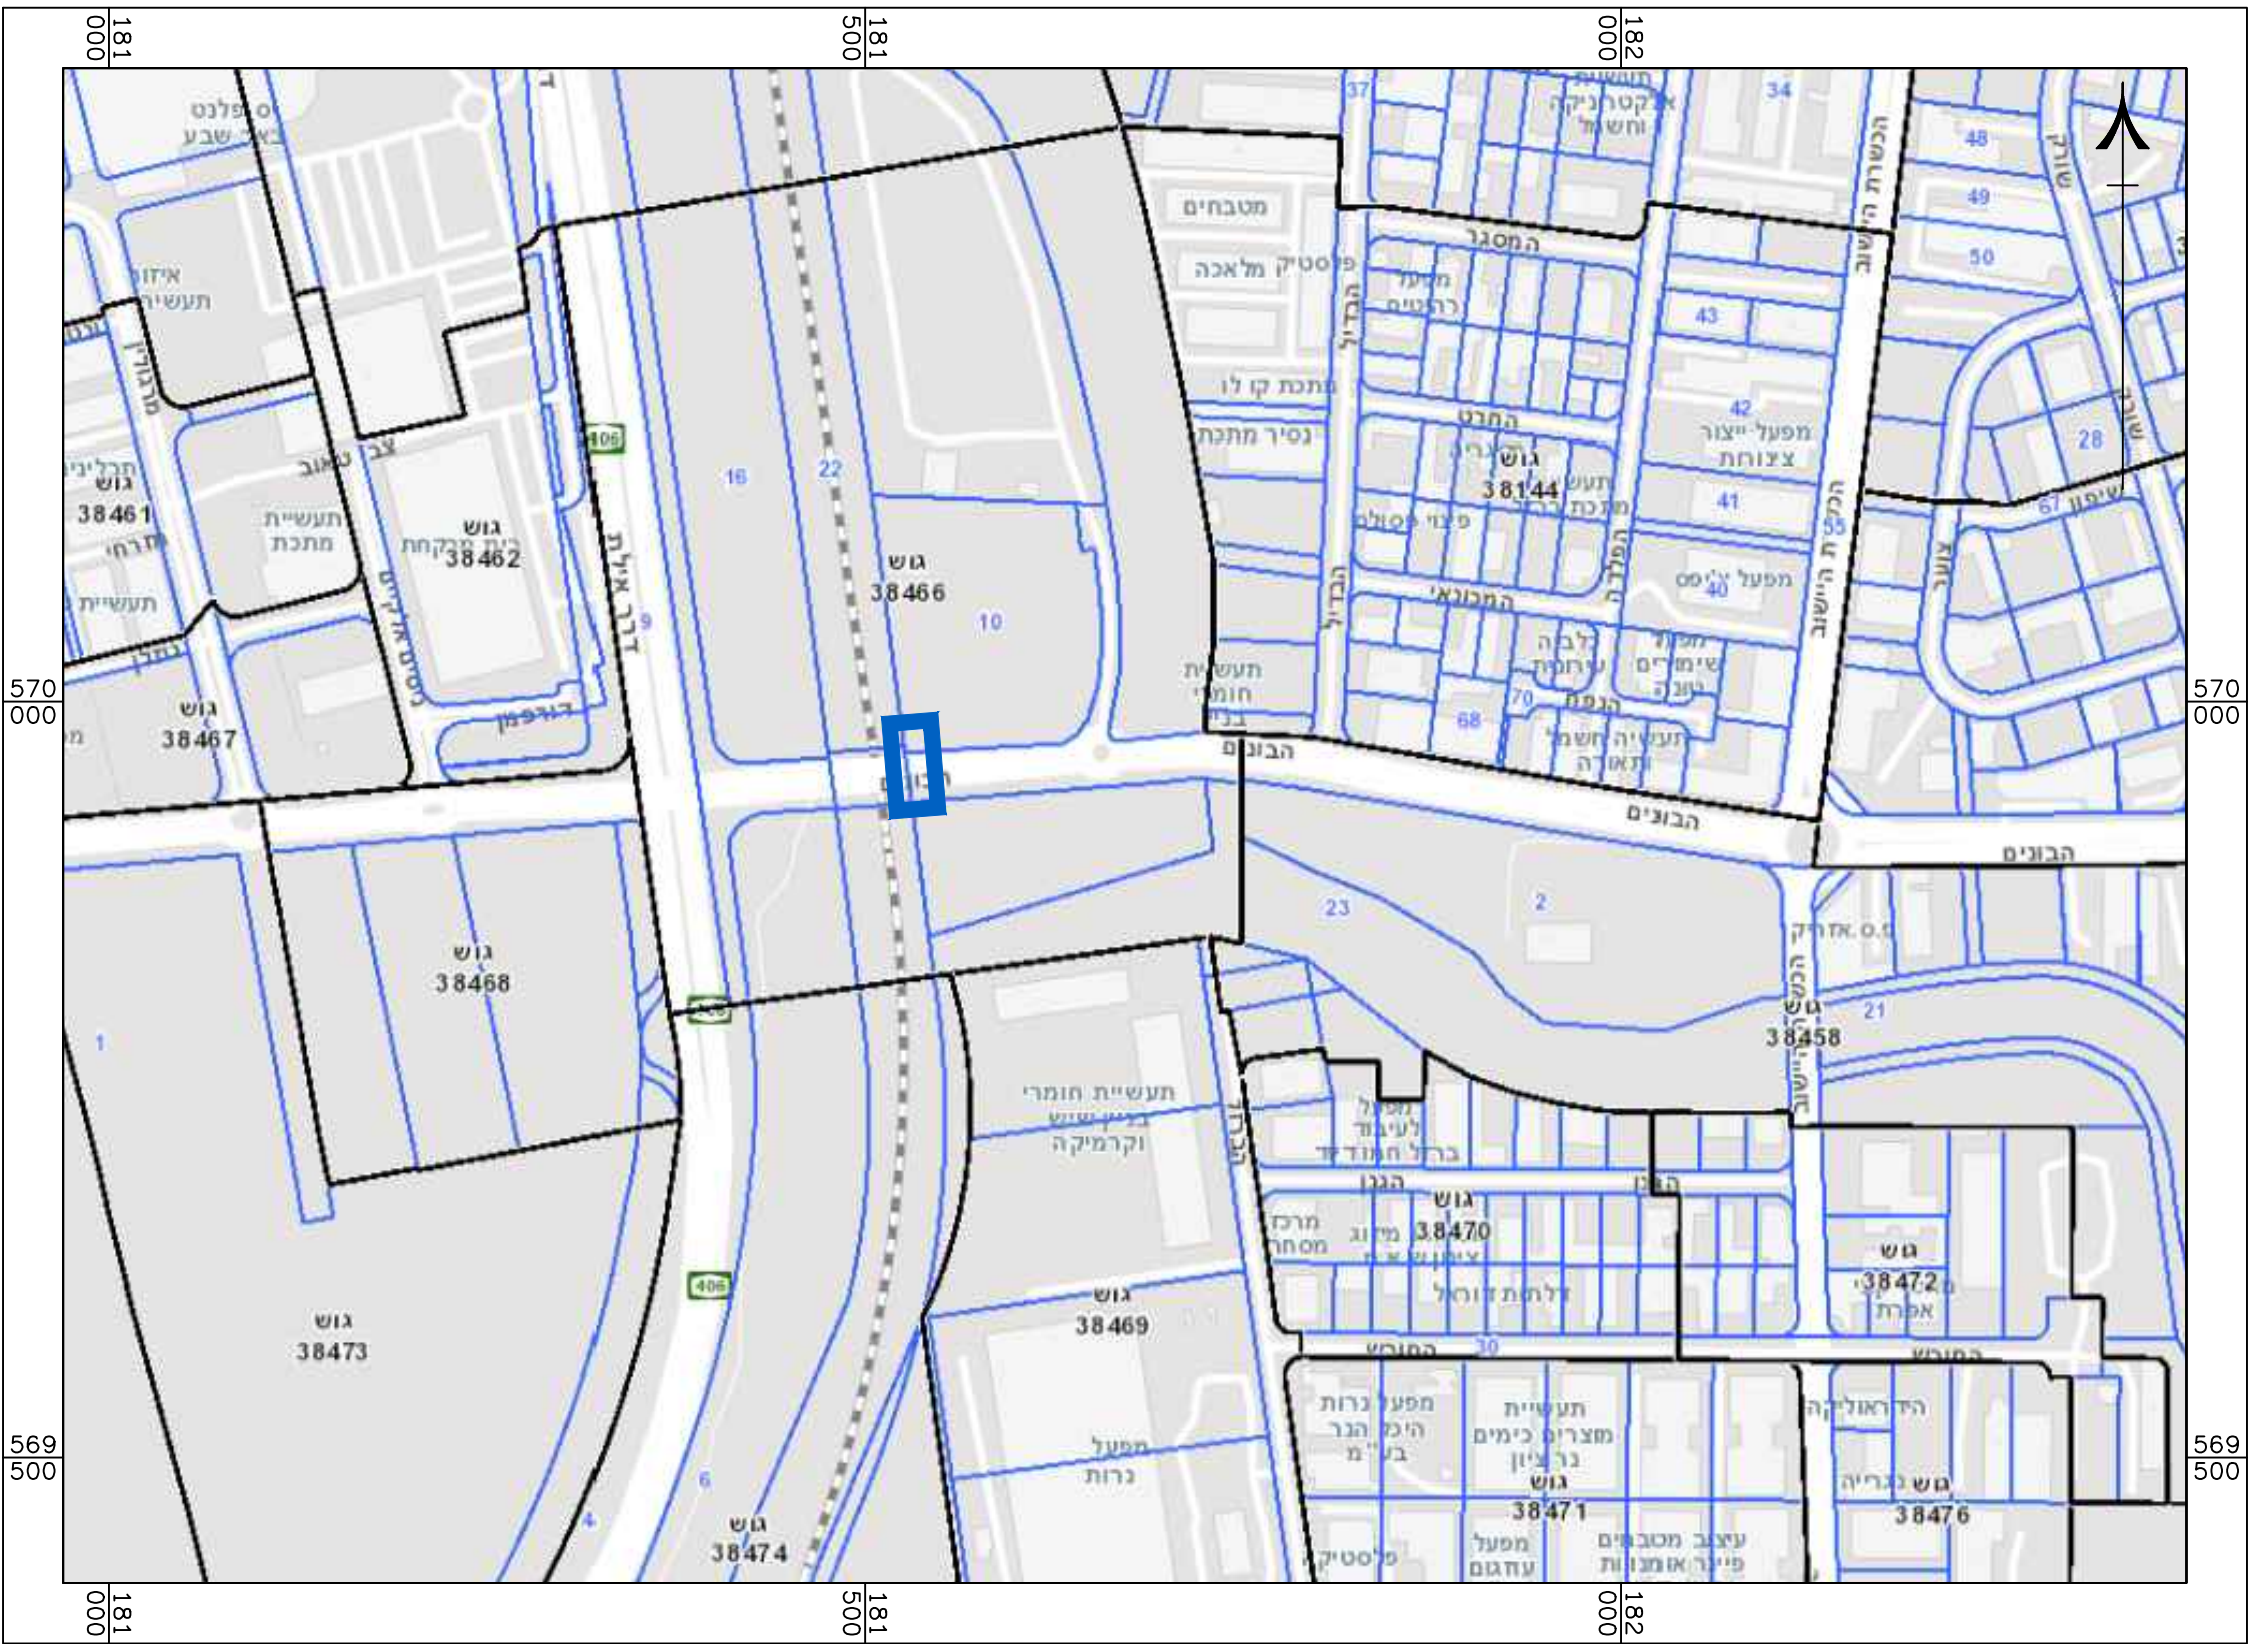

מצב מאושר

נספח לתכנית מס' 605-1228931

תכנית עבודה לרשת חלוקה
לגז טבעי בלחץ נמוך
לחיבור מגרש 131 "דן"

גליון 1 מתוך 1

תחולה	רקע
תיאור	
תאריך עריכת הנספח	07.08.2023
קנ"מ	1:500
תרשימים נוספים	קנ"מ
תרשים סביבה קרובה קנ"מ	1:5000
תרשים סביבה	
שם תרשים	
שמות וחתימות:	
עורך הנספח	שם: נסליה ליפובצקי תאגיד: ליפובצקי נסליה אדריכלים