




תשריט מצב מאושר קנ"מ 1:500

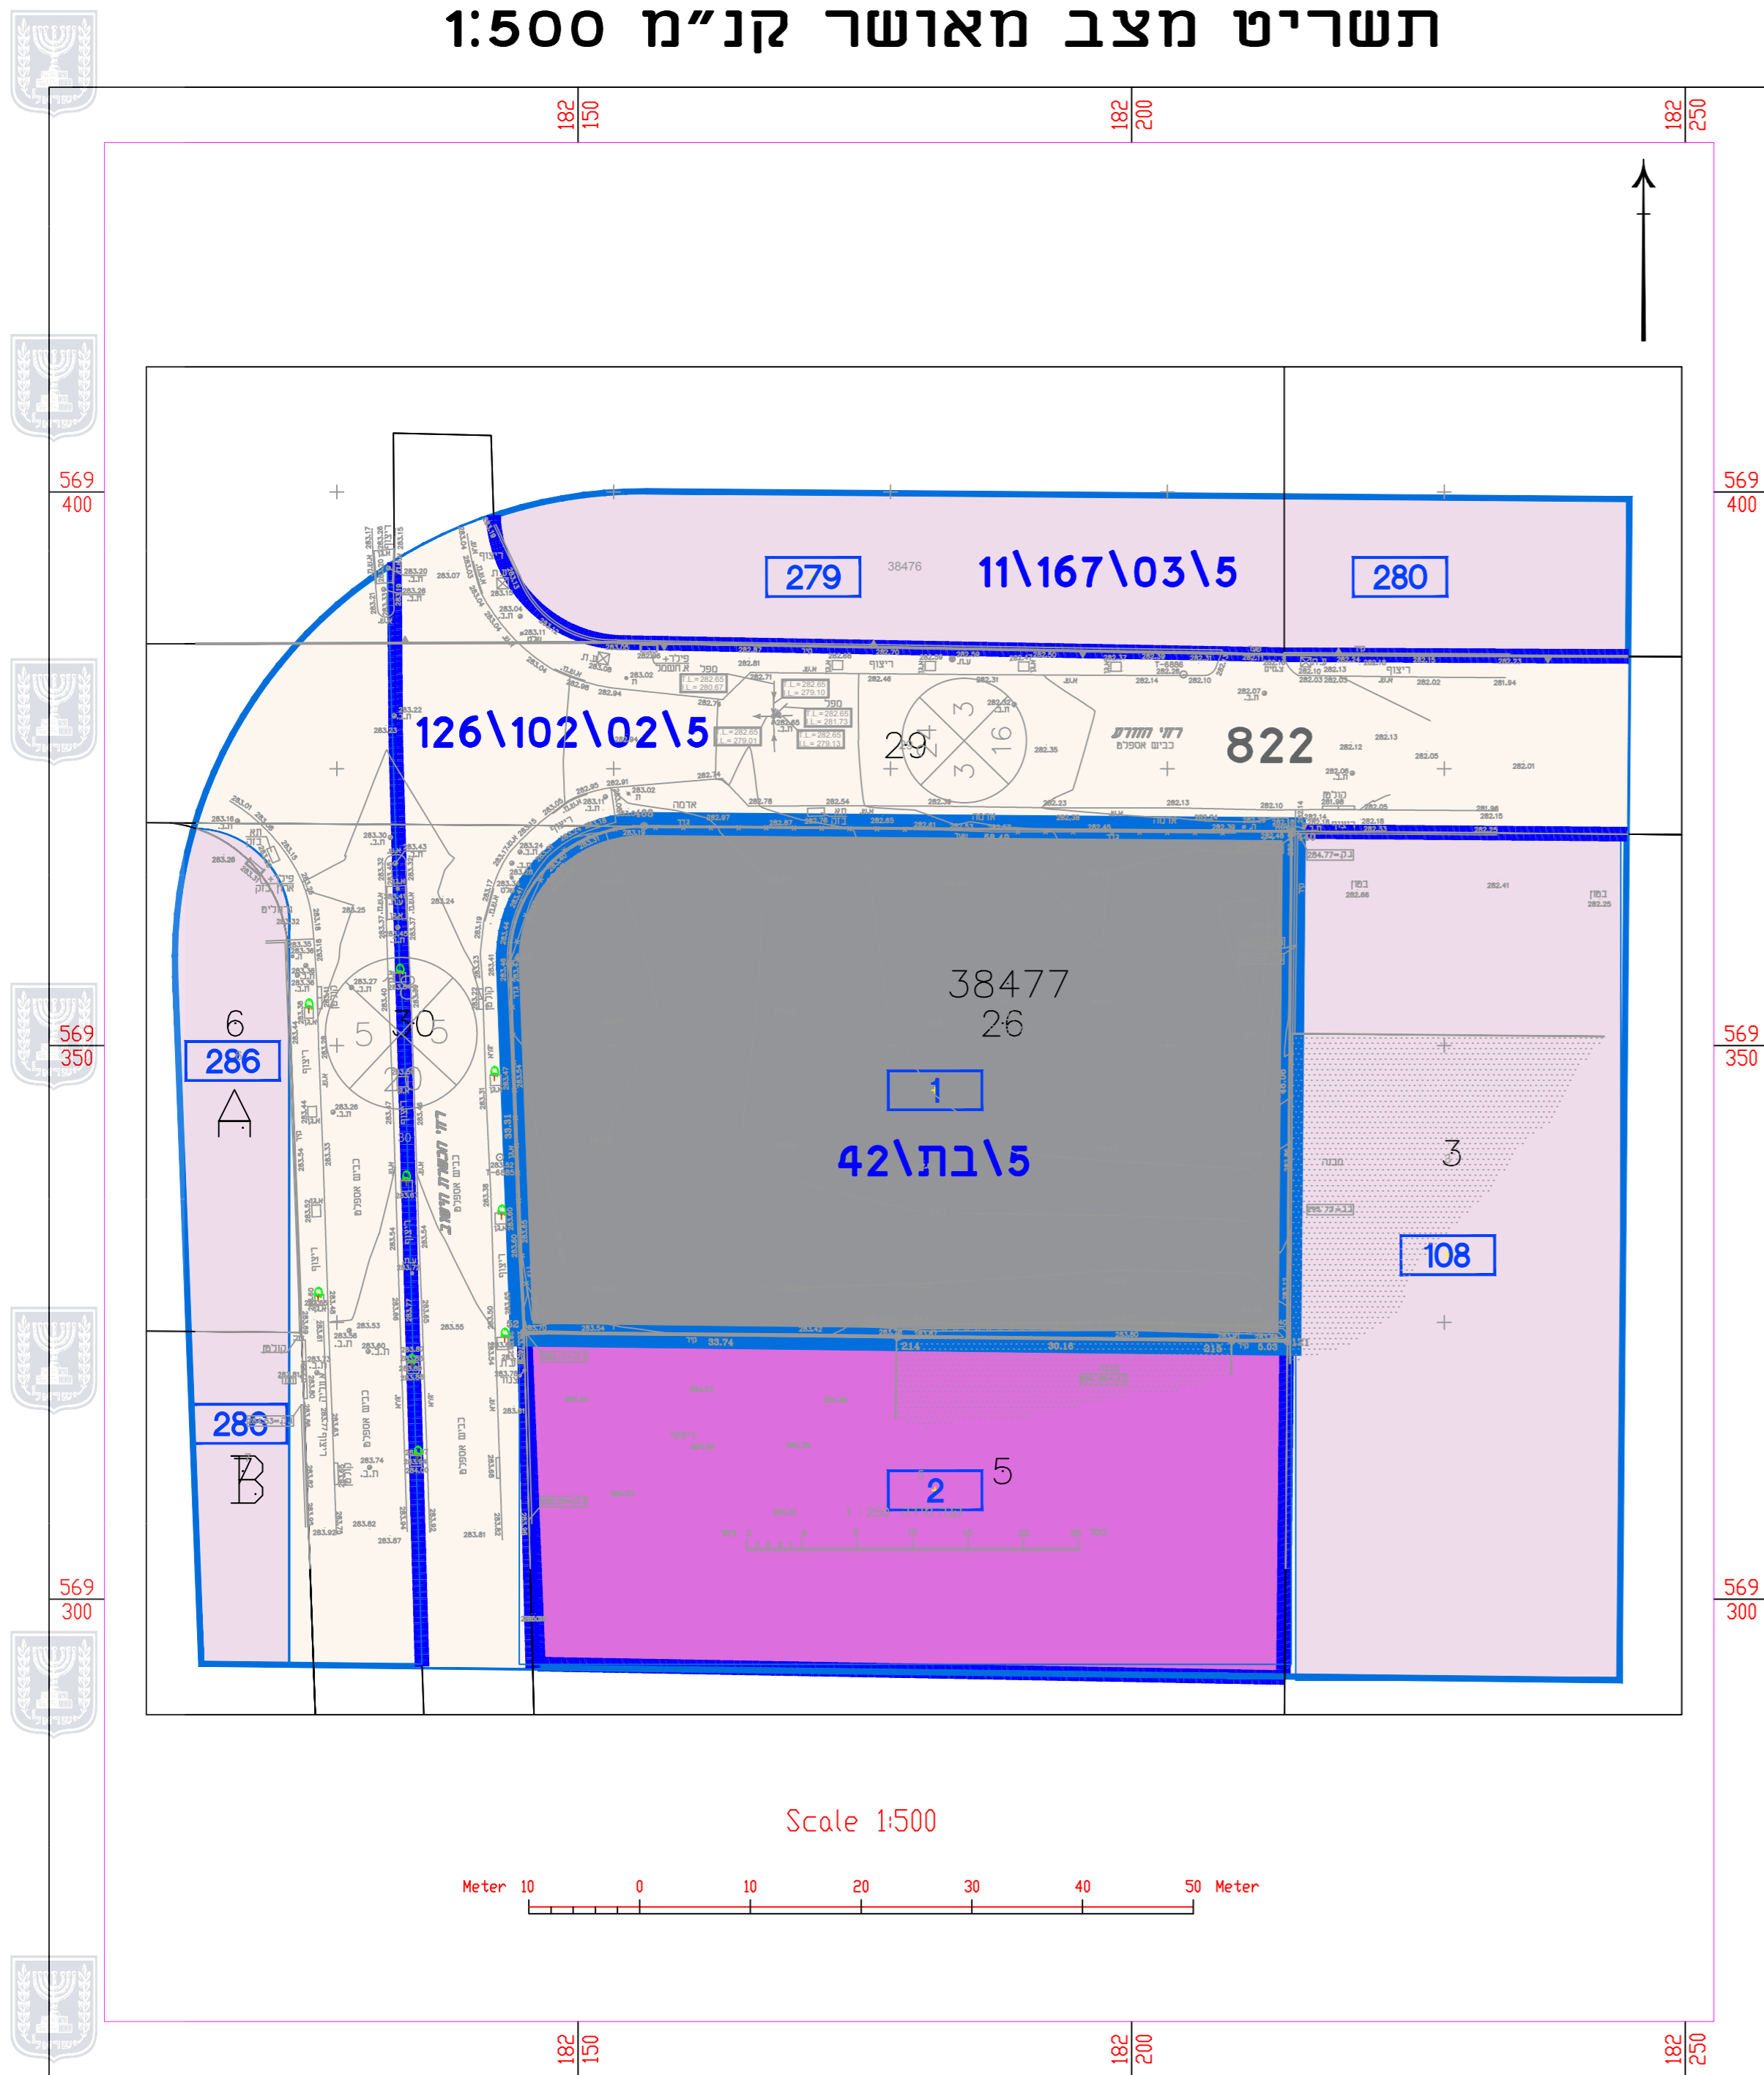

תרשים סביבה קנ"מ 1:2500

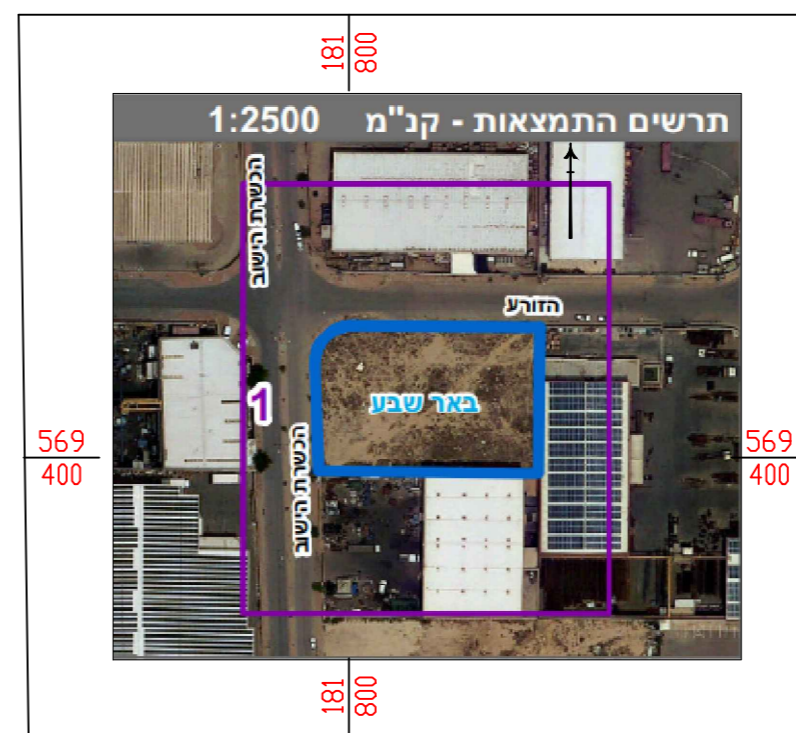

תרשים סביבה קנ"מ 1:2500

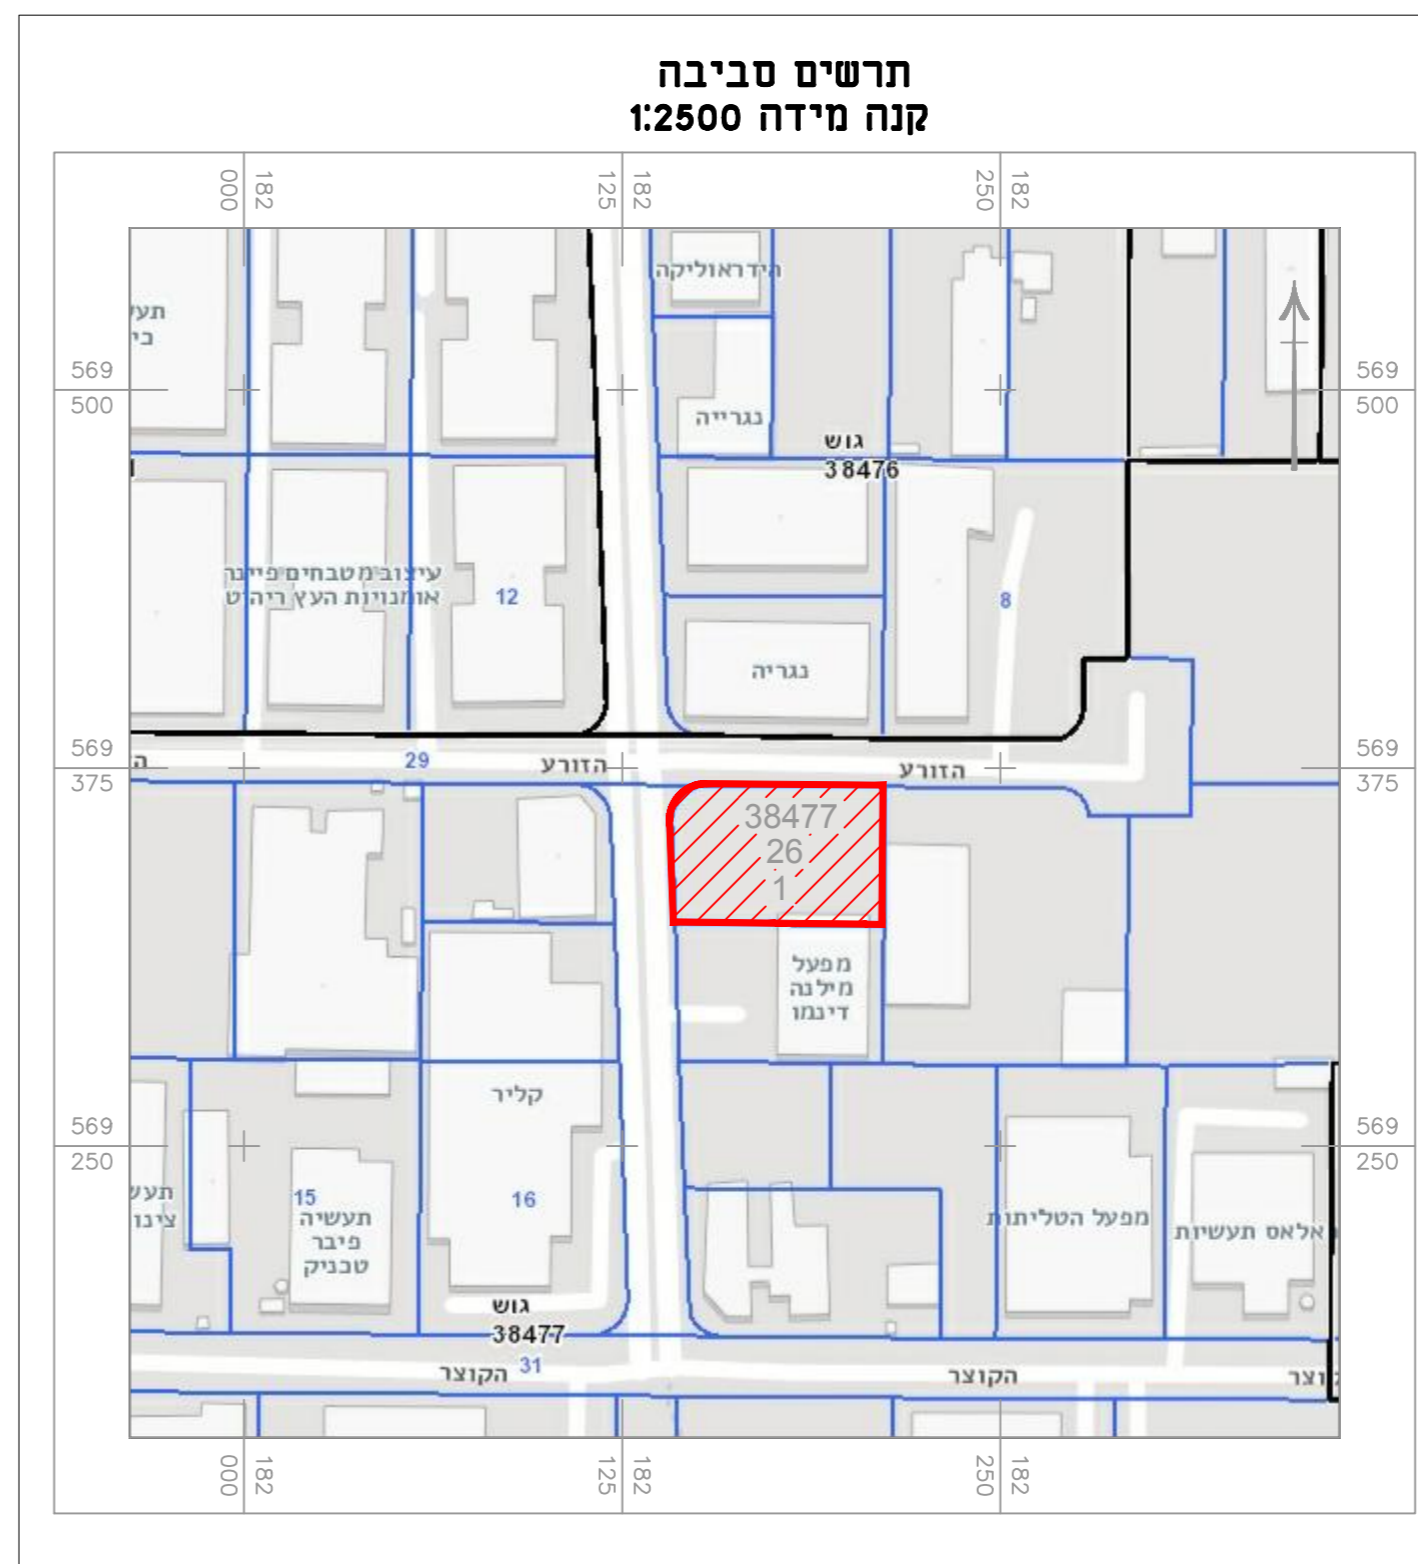

מצב מאושר	
נספח לתכנית מס' 605-1166164	
מבנה מסחר ותעשייה רחוב הזורע 5, עמק שרה באר שבע	
גליון 1 מתוך 1	
תחולה	רקע
תאריך עריכת	11.06.23
1:500	
קנ"מ	תרשימים נוספים
1:2500	תרשים התמצאות
1:2500	תרשים סביבה

שמות ודתימות:
שם: רם מרש - רשיון מס 61693
תאגיד: מרש אדריכלים בע"מ

מקרא מצב מאושר	
	גבול תכנית
	גבול תכנית מאושרת
	מספר מגרש
	מספר תכנית מאושרת
	מספר גוש
	מספר חלקה
	מבנה קיים
	מס' הדרך
	קו בניה
	רוחב הדרך
מקרא לתביע 11\167\03\5	
	אזור מסחרי
	אזור תעשייה
מקרא לתביע 11\167\03\5	
	*אזור תעשייה
מקרא לתביע 126\102\02\5	
	*דרך מוצעת
* ייעוד שאינו ע"פ מבא"ת	

MARASH ARCHITECTS LTD.
מרש אדריכלים בע"מ

באר שבע יצחק נחמא 25, מתחם One Plaza, ת.ד. 17509
טל. 08.627.0689 פקס 08.627.0689 ספקס 08.620.9126
Be'er Sheva 25 Izhak Nafha - One Plaza mall, P.O.Box 17509
Tel 08.627.0689 Fax 08.620.9126
דואר אלקטרוני: marash@marash.co.il אתר: www.marash.co.il