


מו' 605-1166164

**מבנה מסחר ותעשייה, רחוב הזורע 5
א.ת שרה באר שבע**

תשritis מזב מוצע	
מחוז	דרום
מרחוב תכנון מקומי	beer sheva
רשות מקומית	beer sheva
ישוב	
תכנית בסמכות	לא איחוד וחלוקת
אחדות או הרשות	תכנית שטחית ניתן להוציא היתרונות או הרשות
מספר תdense תרשיט	8
מועד הפקה	27/03/2024
שטח התכנית	1:500 קנה מידה
שמות*	
מיש תכנית	דוד מרכז קידוחים בעמ'
שם מוש	רמי מוש
עיר ראש	תאגיד:

אישור בתכנית מו' 605-1166164

מקרה	
תא שטח ומספרו	גובל התכנית
מספר הרוח קיי בין וחול חדרה	גוש 1234 גובל גוש ומספרו גובל תקקה ומספרה
מוצר ותעשייה	5 קו-ביני
קו-ביני	מידות

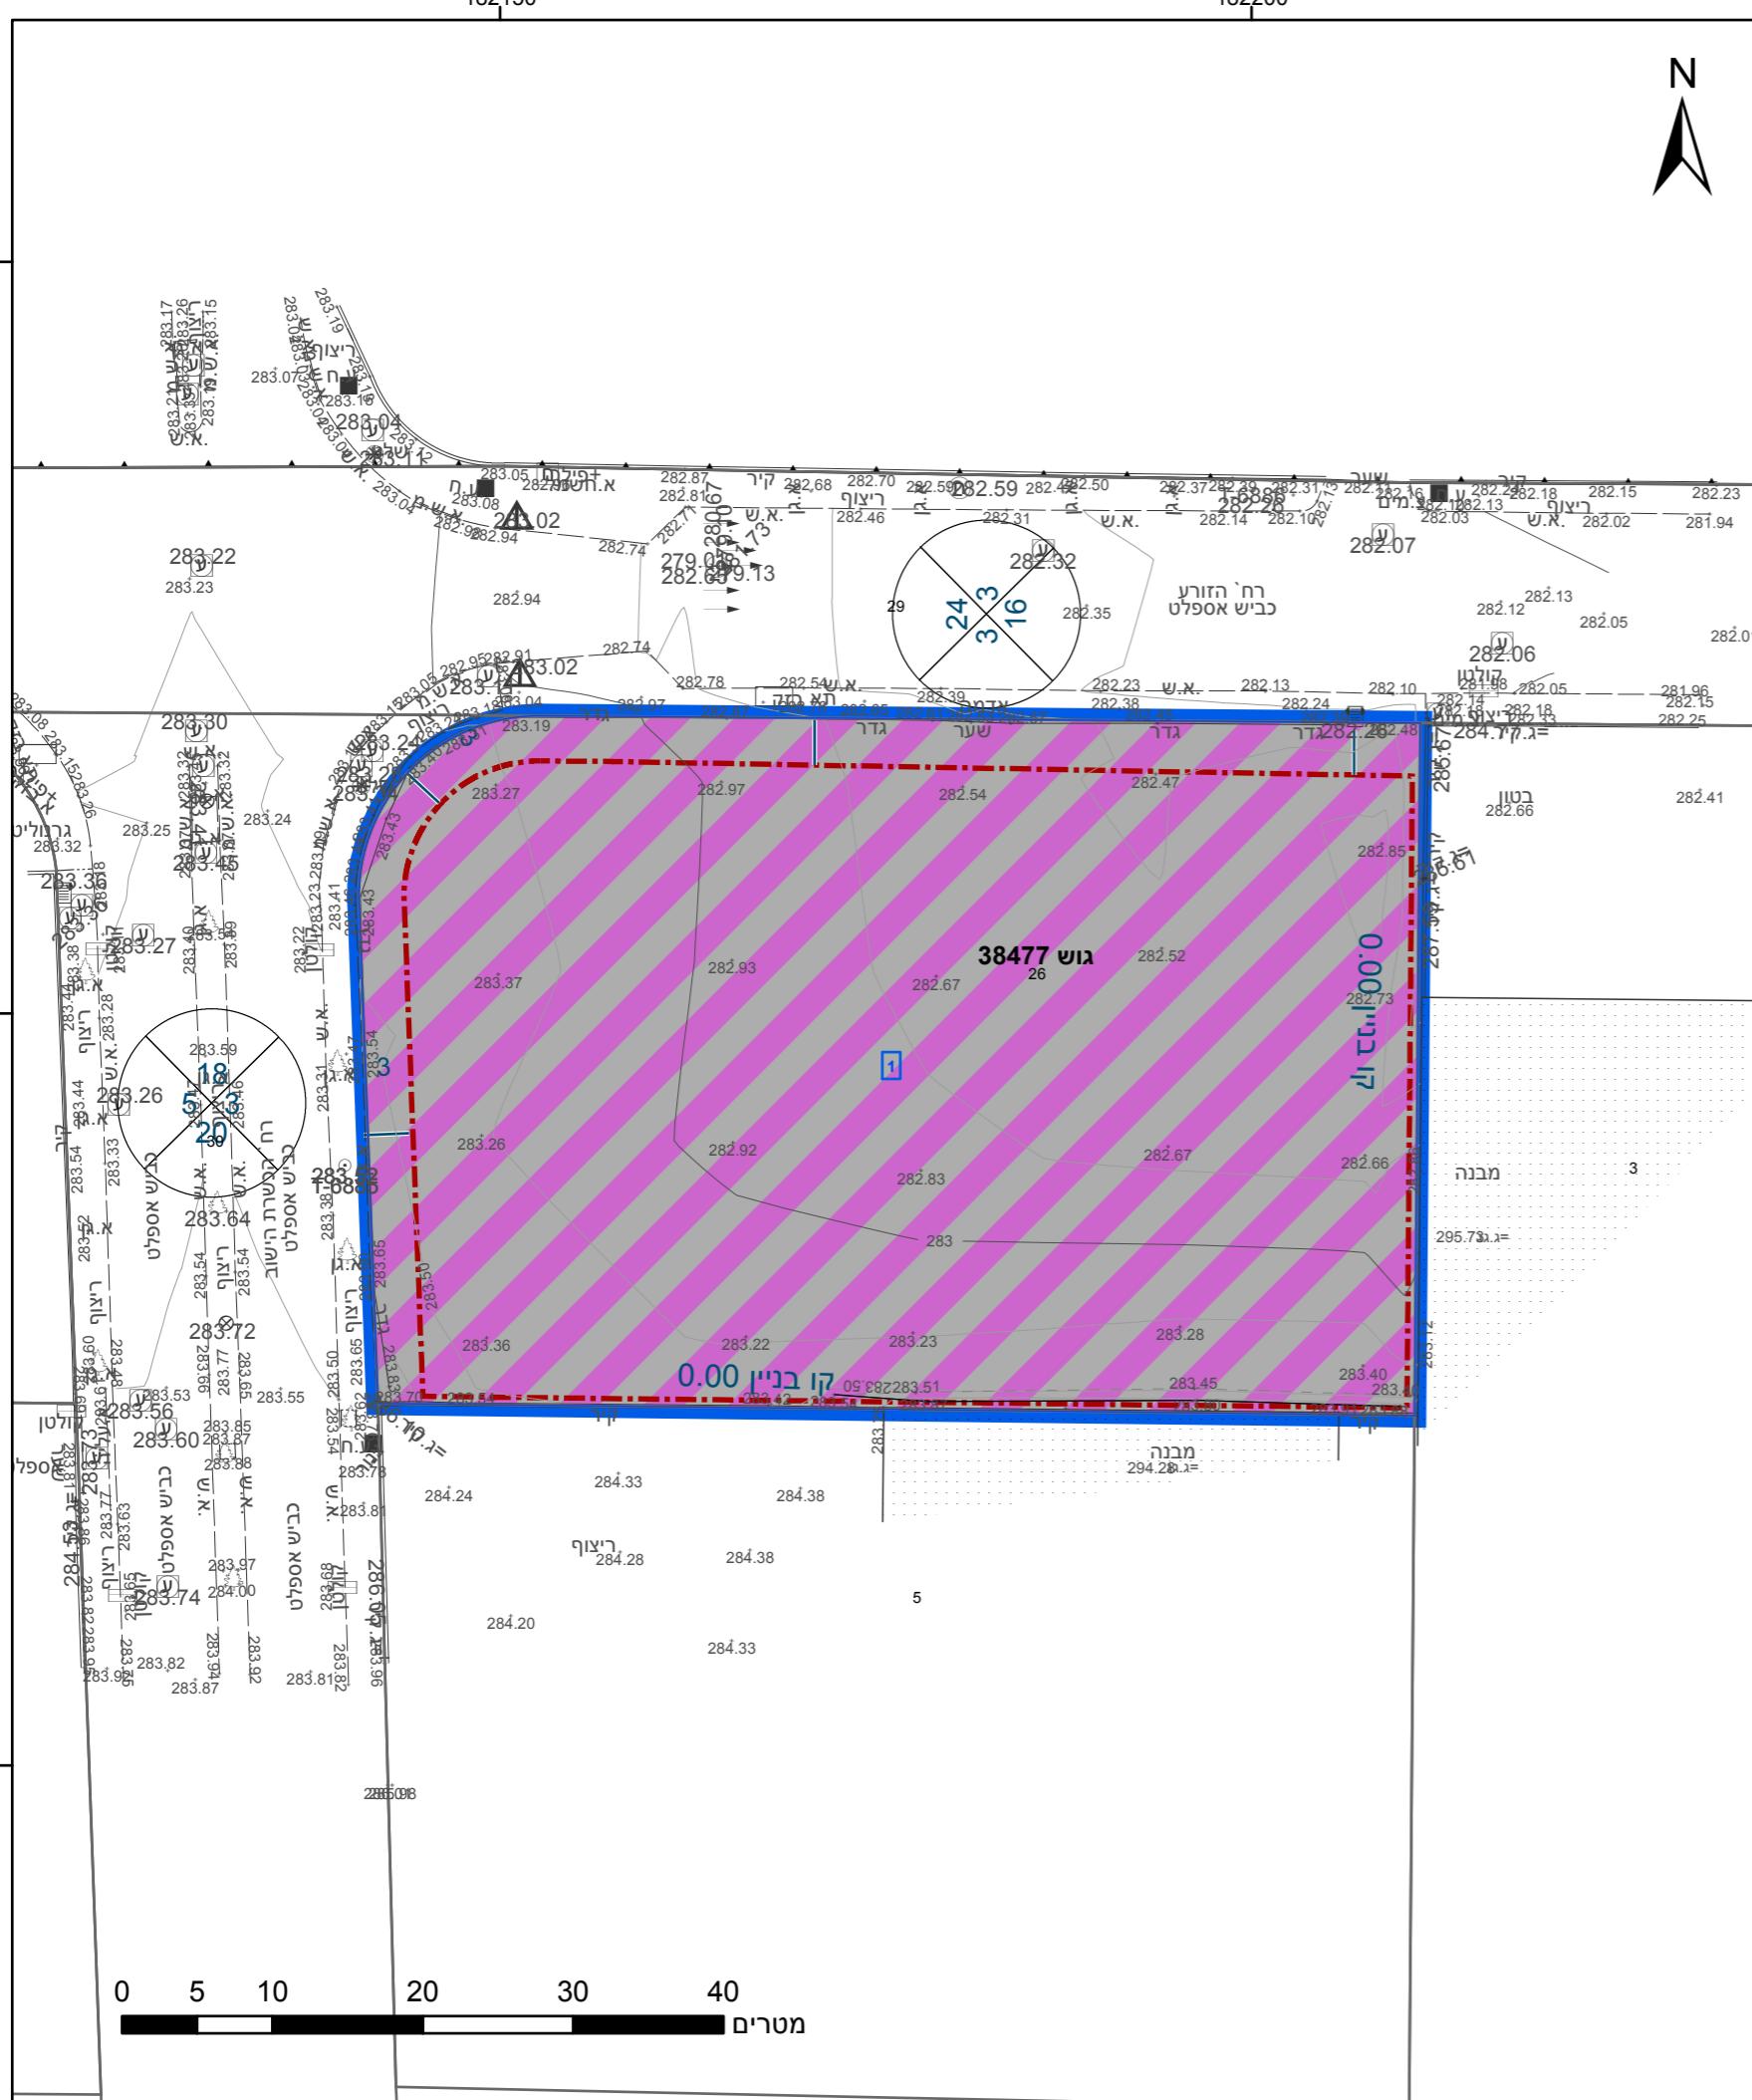

טבלת גושים וחלוקת*	
מספר גוש	חלקה/ כל הגוש
בחלוקת	מספר חלקות כל הגוש
בחלוקת	מספר חלקות כל הגוש
26	38477

הרי מציין בזאת כי המפה הטופוגרפית/המצביה המוחווא רעק לתכנית זו,
נרכאה על ידי ביום 27.12.2022 והוא הוכחה לפני הוראות נוהג'ת
ובהתאם להוראות החוק ולתקנות המודדים שבתקוף. דיקן הוק הוכיח
וקודסTro. צחול (בלבד) ברמה אינטיטית
אזור אלן שם המודד 1301 מספר רשיון תוארי
ההינה

