


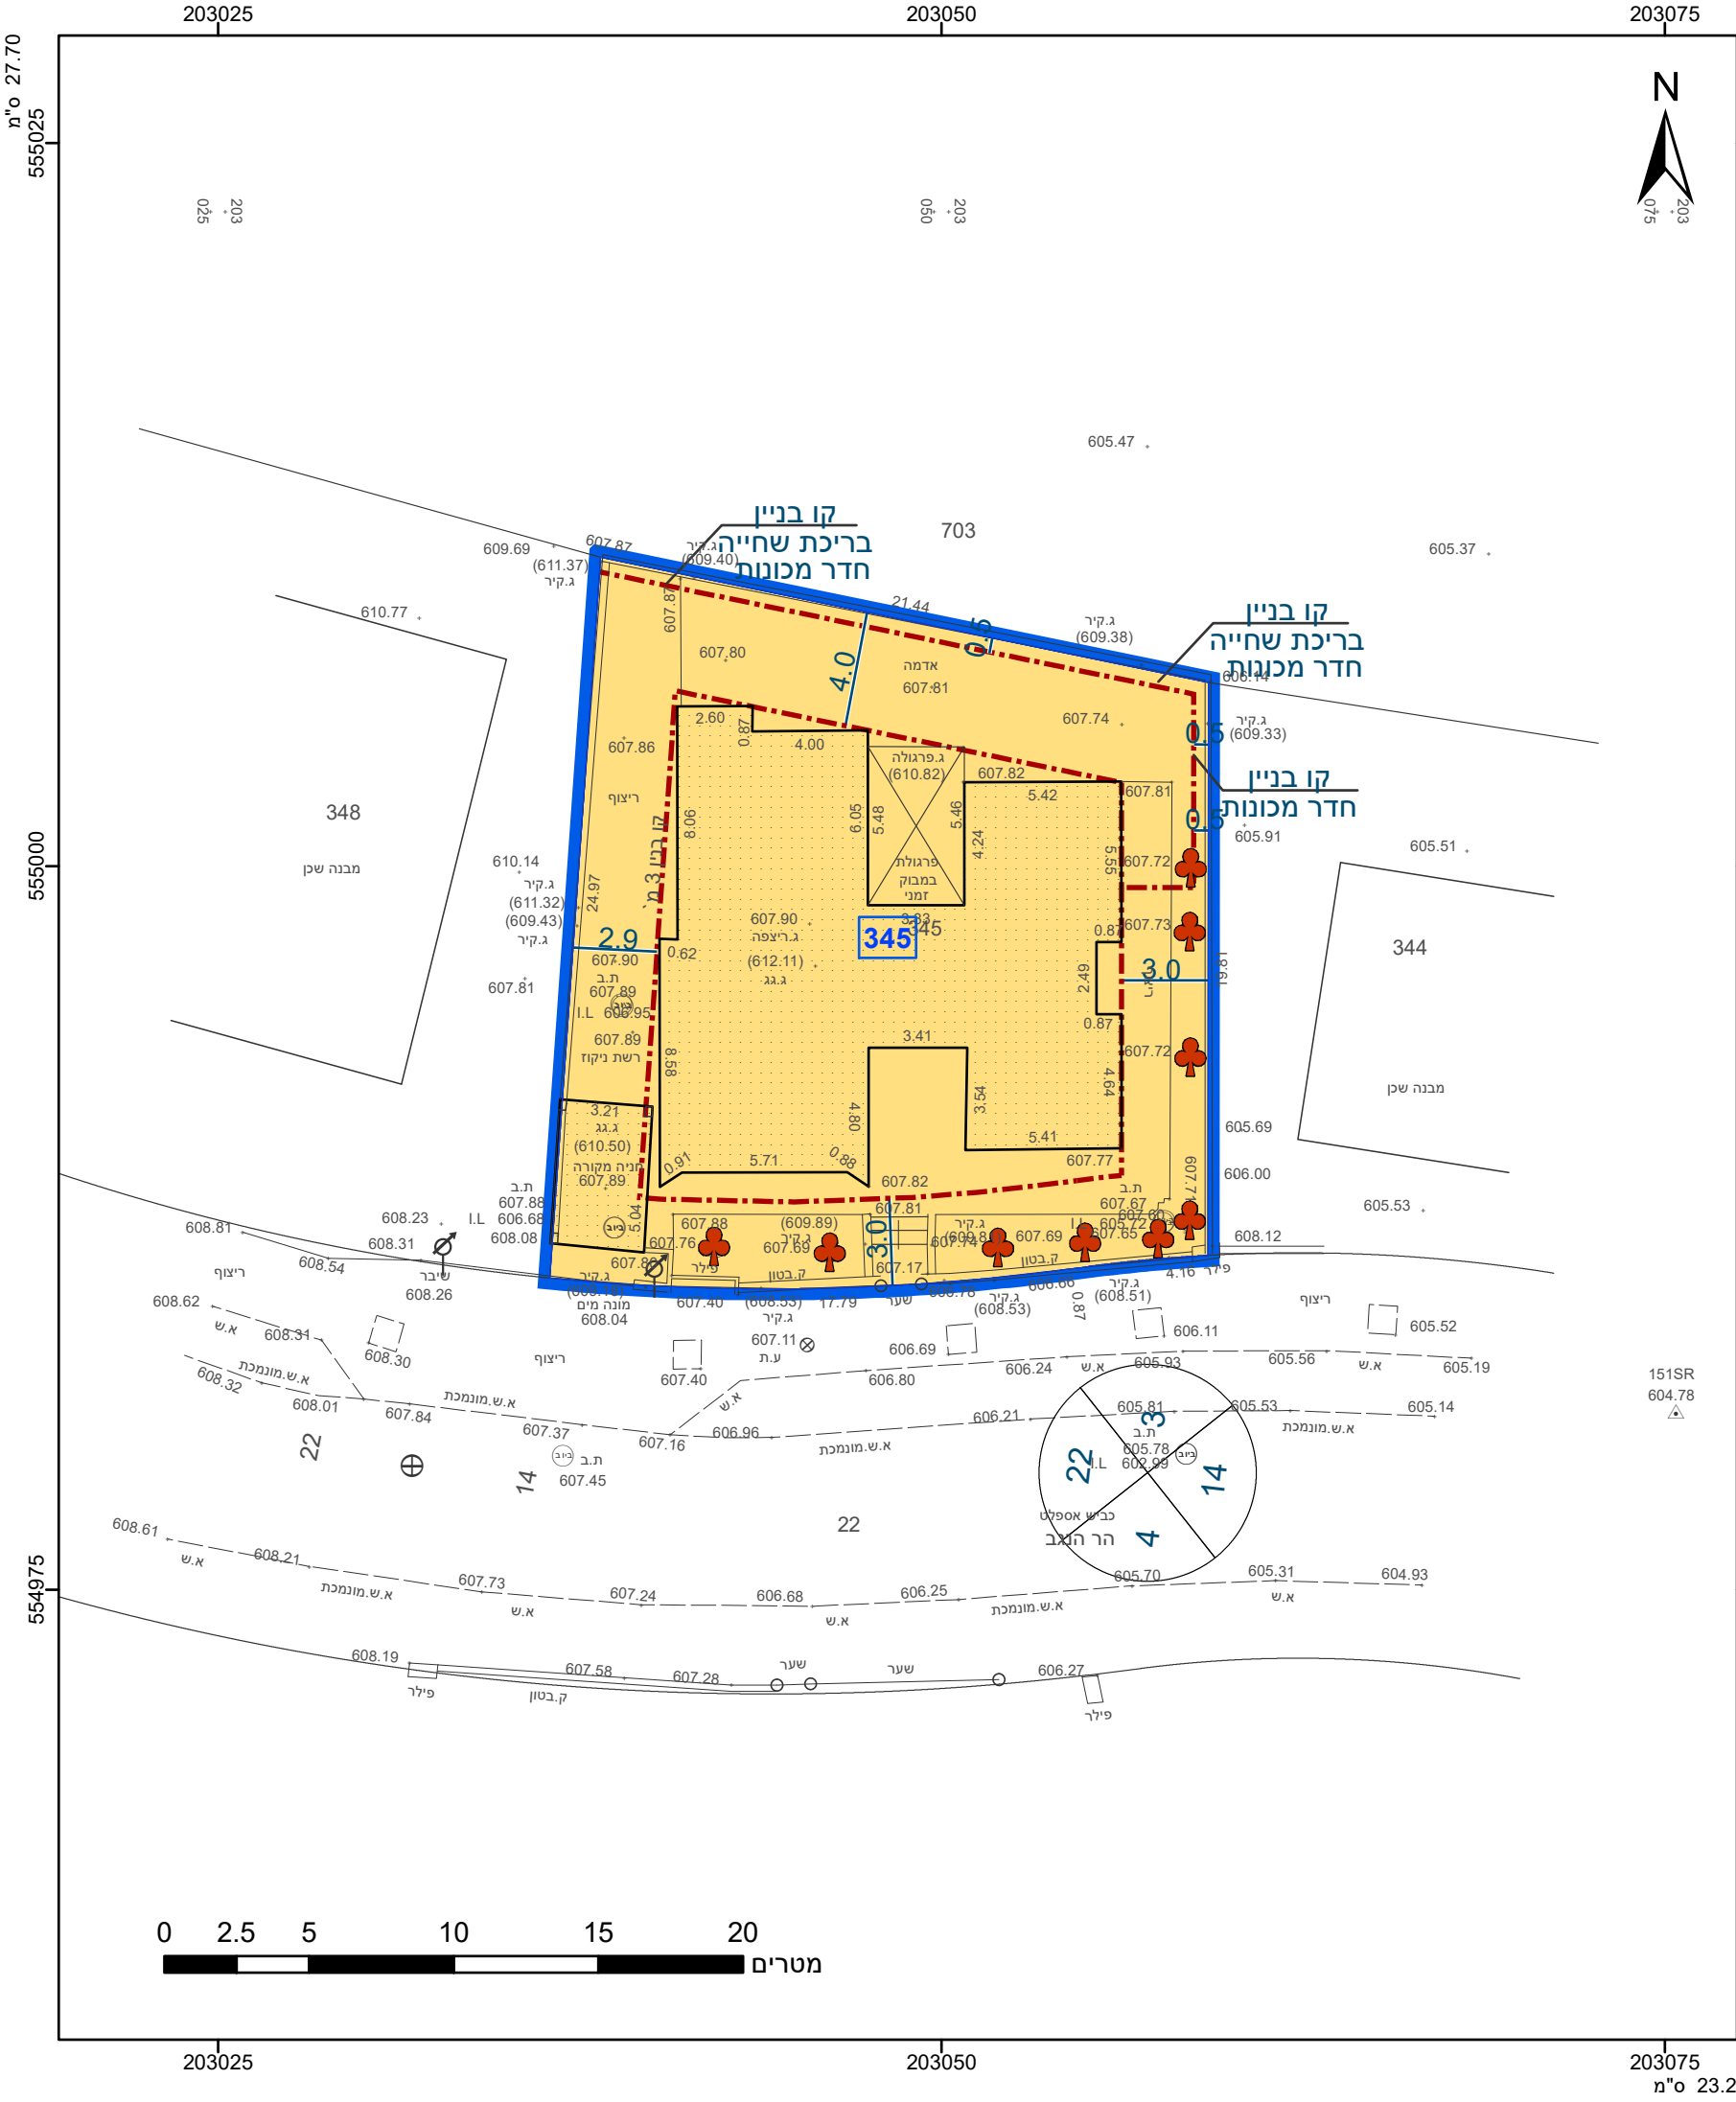

מקרא

גבול התכנית

גוש 1234

גבול גוש ומספרו

5

תא שטח ומספרו

1

מספר הדרך

קווי בנין

רוחב הדרך

מגורים

קו-בנין

קו עזר

מידות

עץ/עצים לשימור

תכנית

מחוז

מרחב תכנון מקומי

רשות מקומית

ישוב

תכנית בסמכות

איחוד וחלוקה

היתרים או הרשאות

מונה תדפיס התשריט

מועד הפקדה

שטח התכנית

שמות*

מגיש תכנית

מגיש תכנית

עורך ראשי

אישורים בתכנית מס' 607-1181510

הריני מצהיר בזאת כי המפה הטופוגרפית/המצבית המהווה רקע לתכנית זו, נערכה על ידי ביום 16-06-22 והיא הוכנה לפי הוראות נוהל מבא"ת ובהתאם להוראות החוק ולתקנות המודדים שבתוקף. דיוק הקו הכחול והקדסטר: קו כחול (בלבד) ברמה אנליטית

ארד אבי

שם המודד

633

מספר רישון

תאריך

חתימה

חוק התכנון והבניה, התשכ"ה - 1965

תכנית מתאר מקומית

מס' 607-1181510

מגורים בהר הנגב 16 מגרש 345 שכ'

הר נוף דימונה

תשריט מצב מוצע

גיליון 1 מתוך 1

מחוז

דרום

מרחב תכנון מקומי

דימונה

רשות מקומית

דימונה

ישוב

דימונה

תכנית בסמכות

מקומית

איחוד וחלוקה

ללא איחוד וחלוקה

היתרים או הרשאות

תכנית שמכוחה ניתן להוציא היתרים או הרשאות

מונה תדפיס התשריט

9

מועד הפקדה

20/05/2024

13:53

שטח התכנית

0.5 דונם

קנה מידה

1:250

שמות*

מגיש תכנית

אילנה אוליאנה שימנוב

מגיש תכנית

סרג'יו שימנוב

עורך ראשי

חייט שטרית

טבלת גושים וחלקות*			
מספר גוש	חלק/כל הגוש	מספרי חלקות בשלמותן	מספרי חלקות בחלקיותן
400495	חלק		1

* הרשימה המלאה מפורטת בהוראות התכנית / בהודעה שפורסמה בעיתונות וברשומות

תרשים התמצאות - קנ"מ 1:1250

שנת צילום אוויר: 2019

מספר תכנית: 607-1181510, מספר גירסת תשריט: 9