
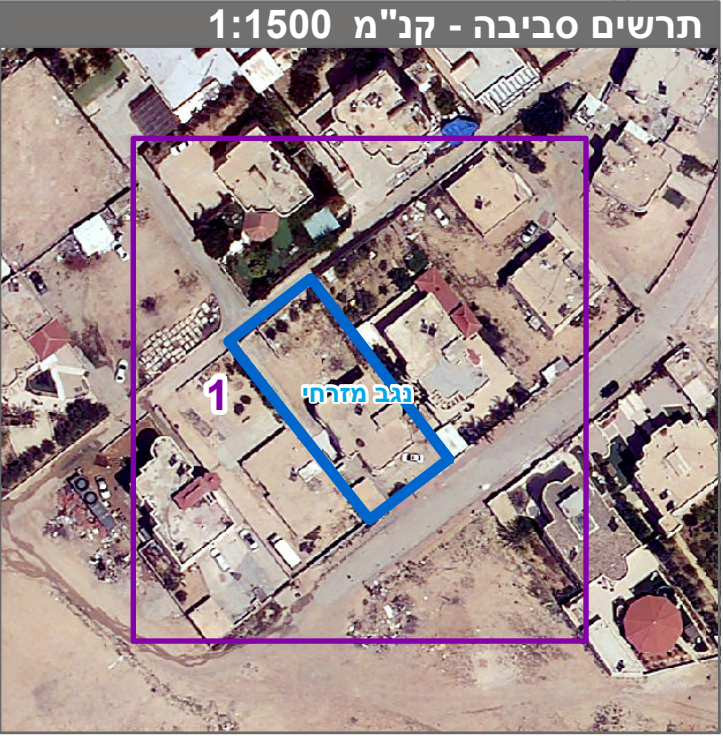
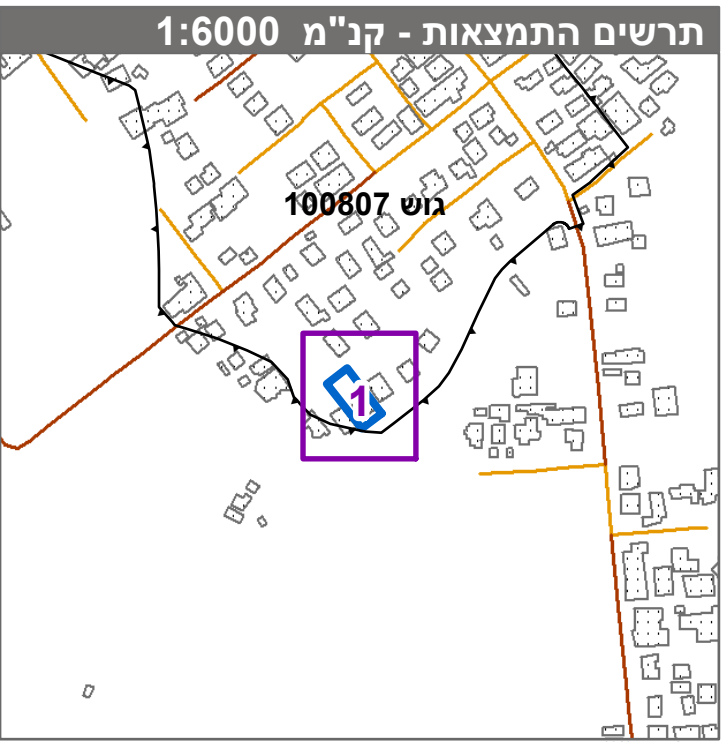
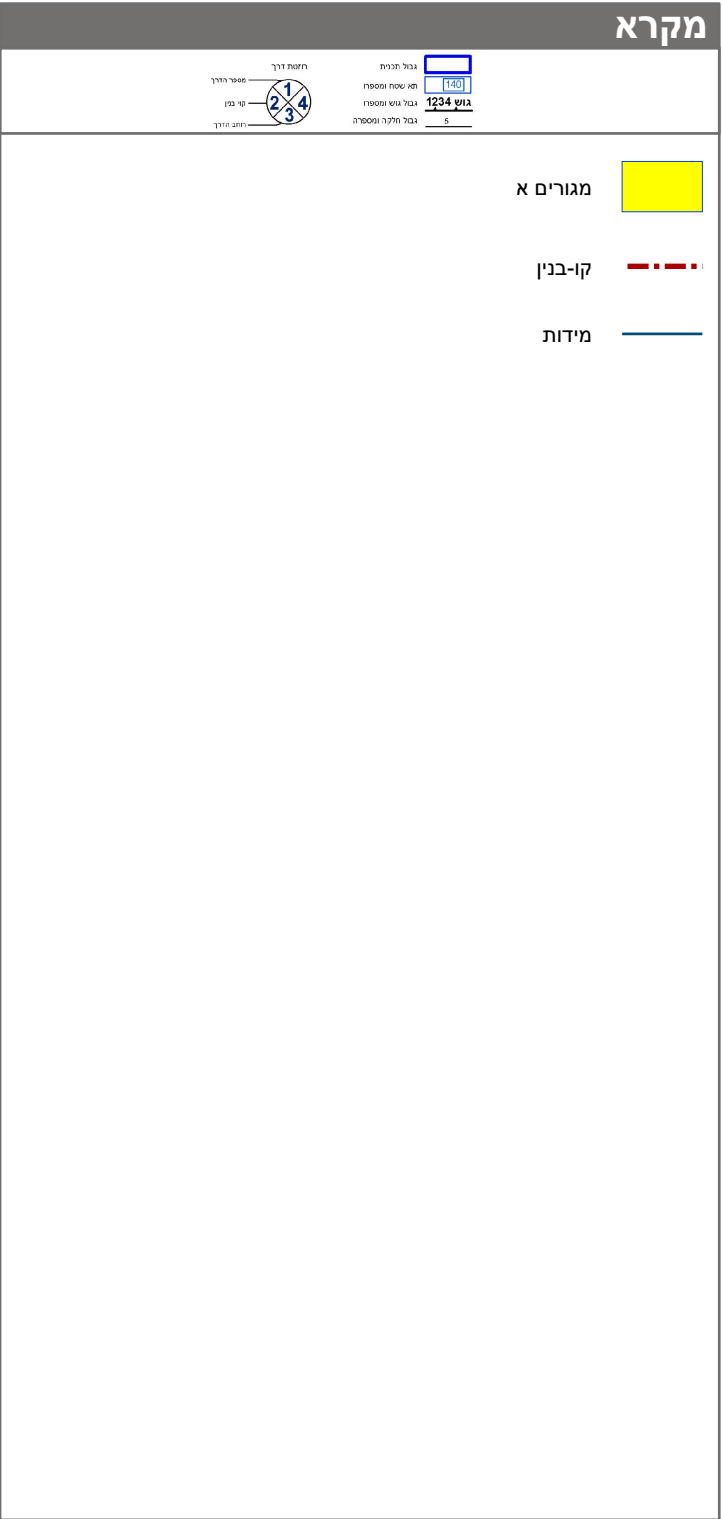


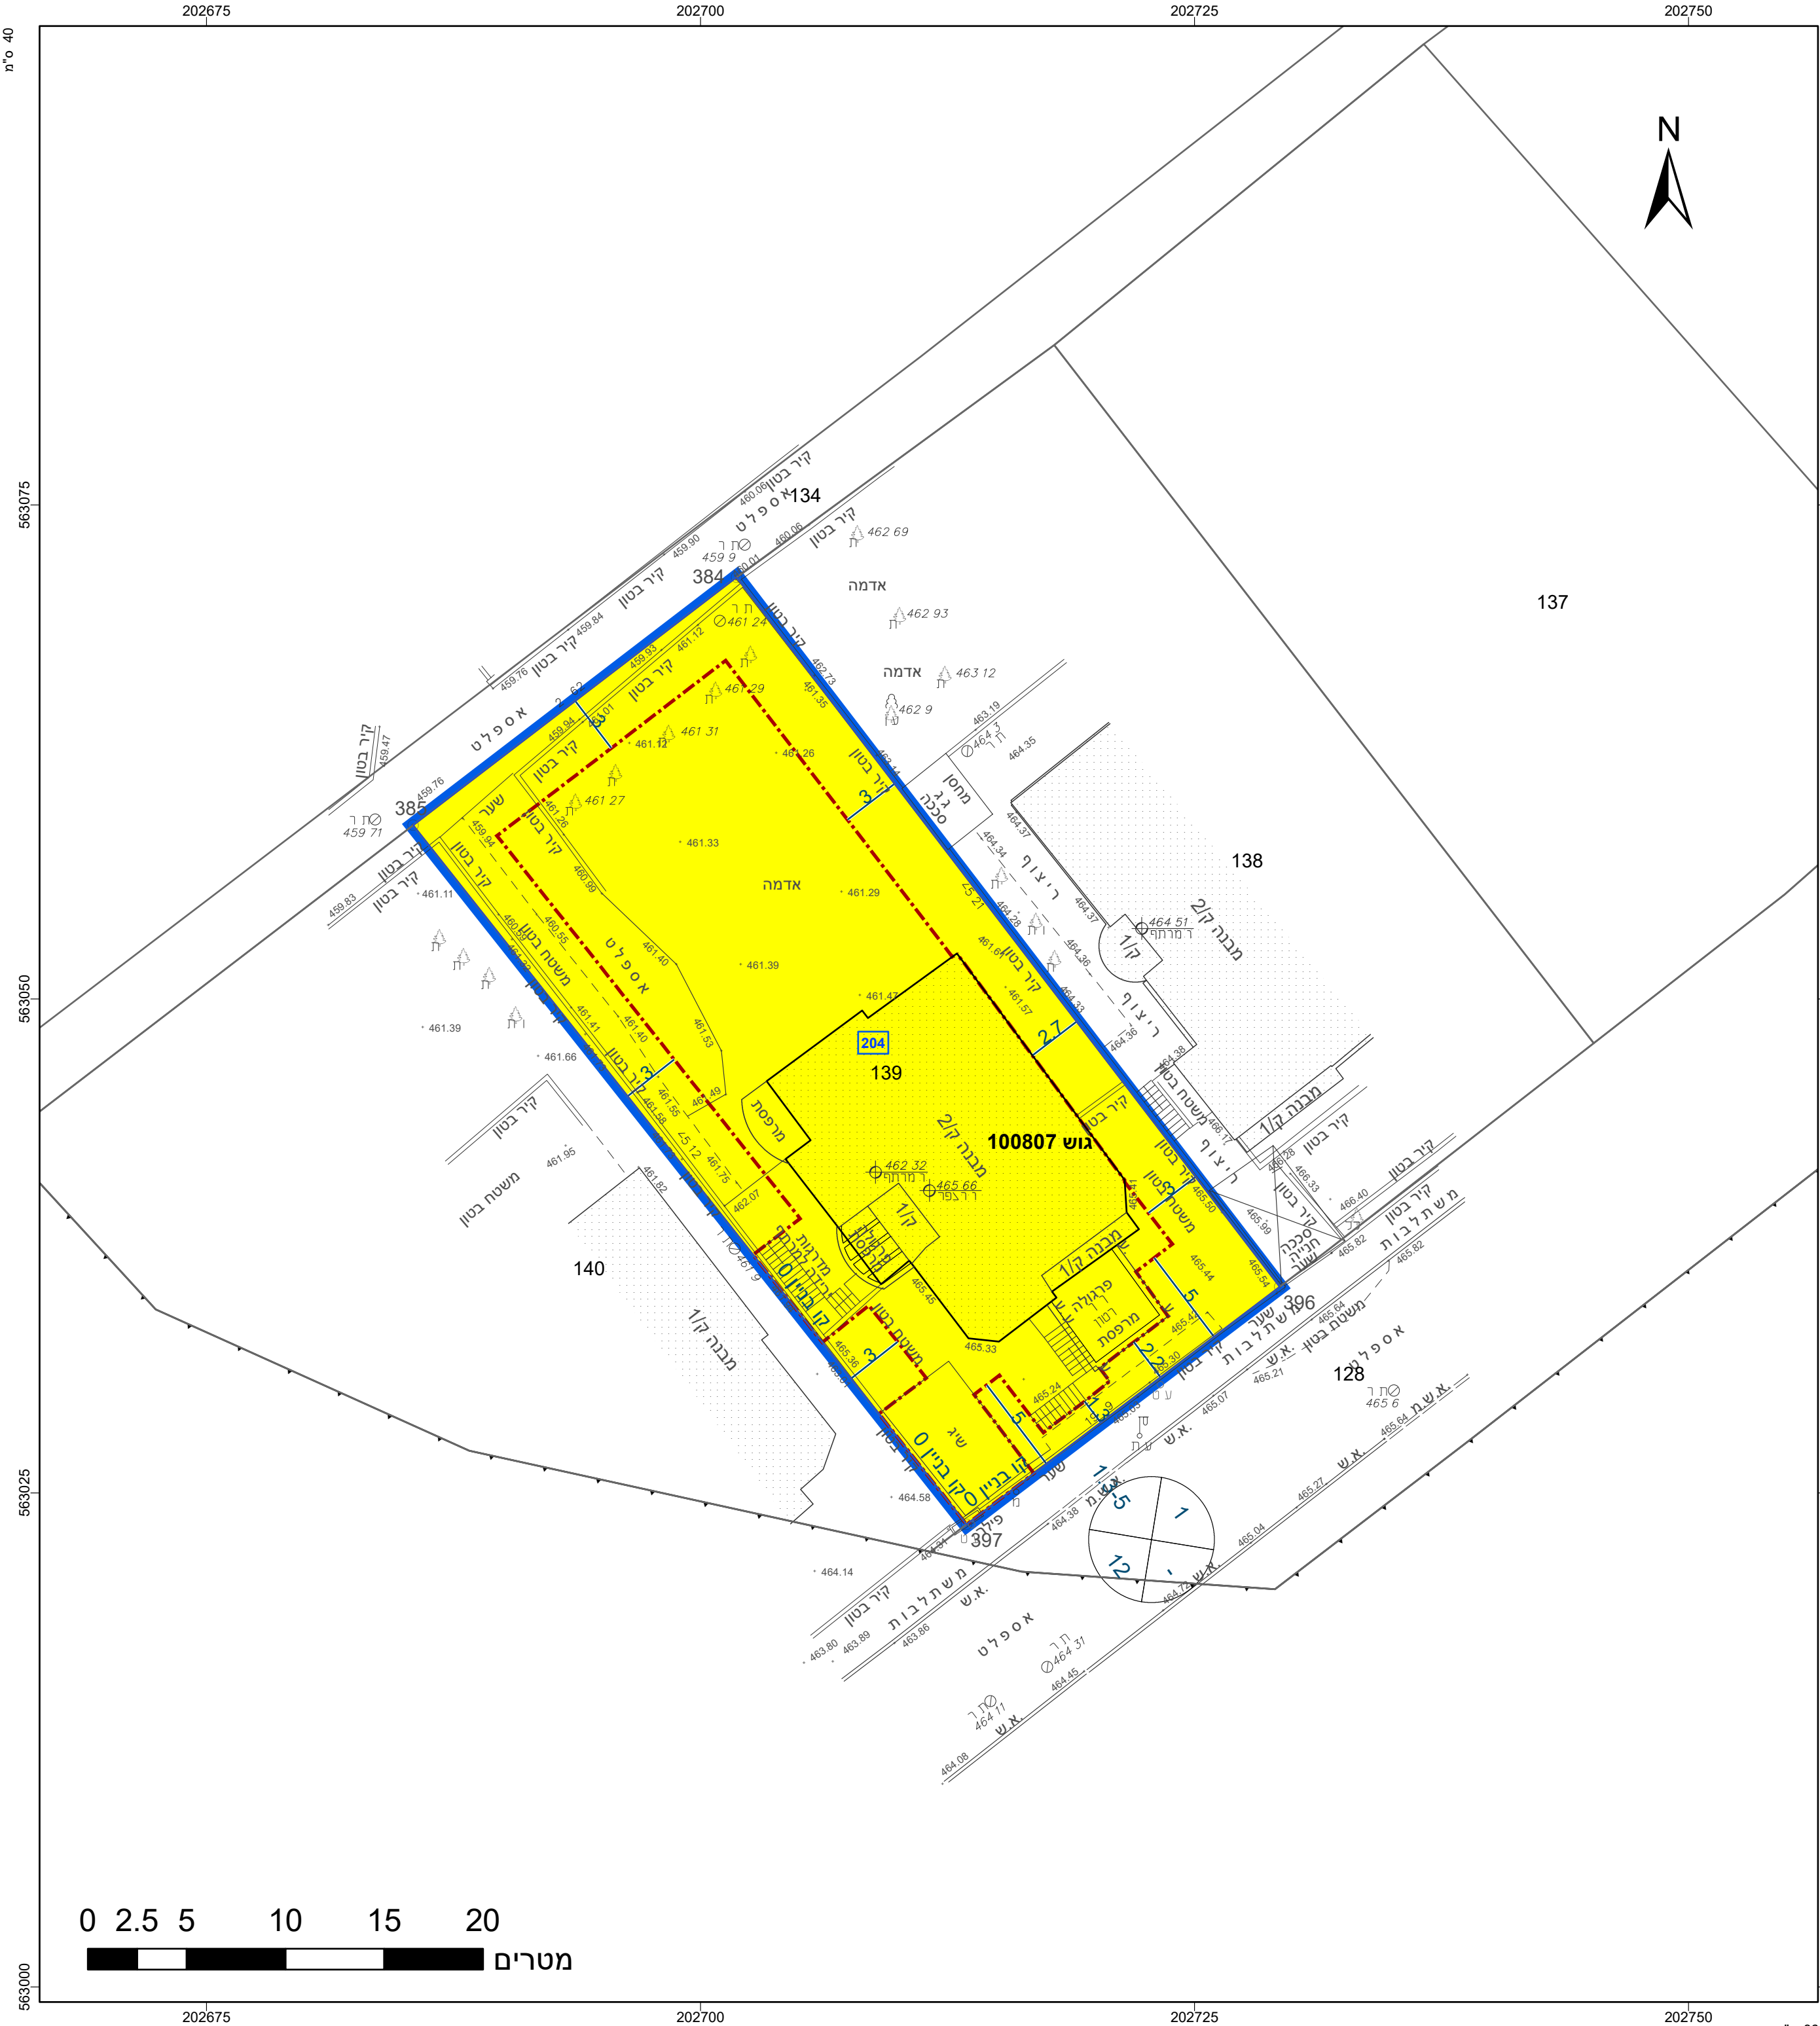

חוק התכנון והבניה, התשכ"ה - 1965	
תכנית מתאר מקומית	
מס' 652-1211267	
מגרש מס' 204 שטח 1, ערערה בנגב.	
תשריט מצב מוצע	
גיליון 1 מתוך 1	
מחוז	דרום
מרחב תכנון מקומי	נגב מזרחי
רשות מקומית	ערערה בנגב
ישוב	ערערה בנגב
תכנית בסמכות	מקומית
איחוד וחלוקה	ללא איחוד וחלוקה
היתרים או הרשאות	תכנית שמכונה ניתן להוציא היתרים או הרשאות
מונה תדפיס התשריט	4
מועד הפקה	10/10/2024
שטח התכנית	0.915 דונם
קנה מידה	1:250

אישורים בתכנית מס' 652-1211267	
שמות*	
מגיש התכנית	פאדי סלימאן אלעוקה
עורך ראשי	אחמד אבו עאבד
תאריך: דאר אדריכלים	

מספר גוש	100807
מספר חלקות	139
מספר חלקות בחלקי	

מספר גוש	100807
מספר חלקות	139
מספר חלקות בחלקי	

