




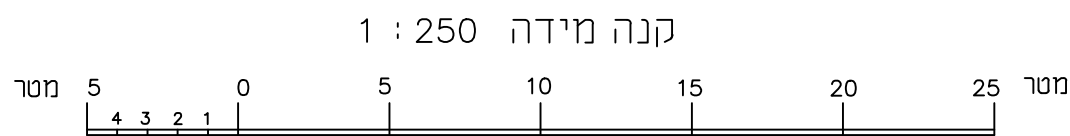


מצב מאושר קנ"מ 1:250

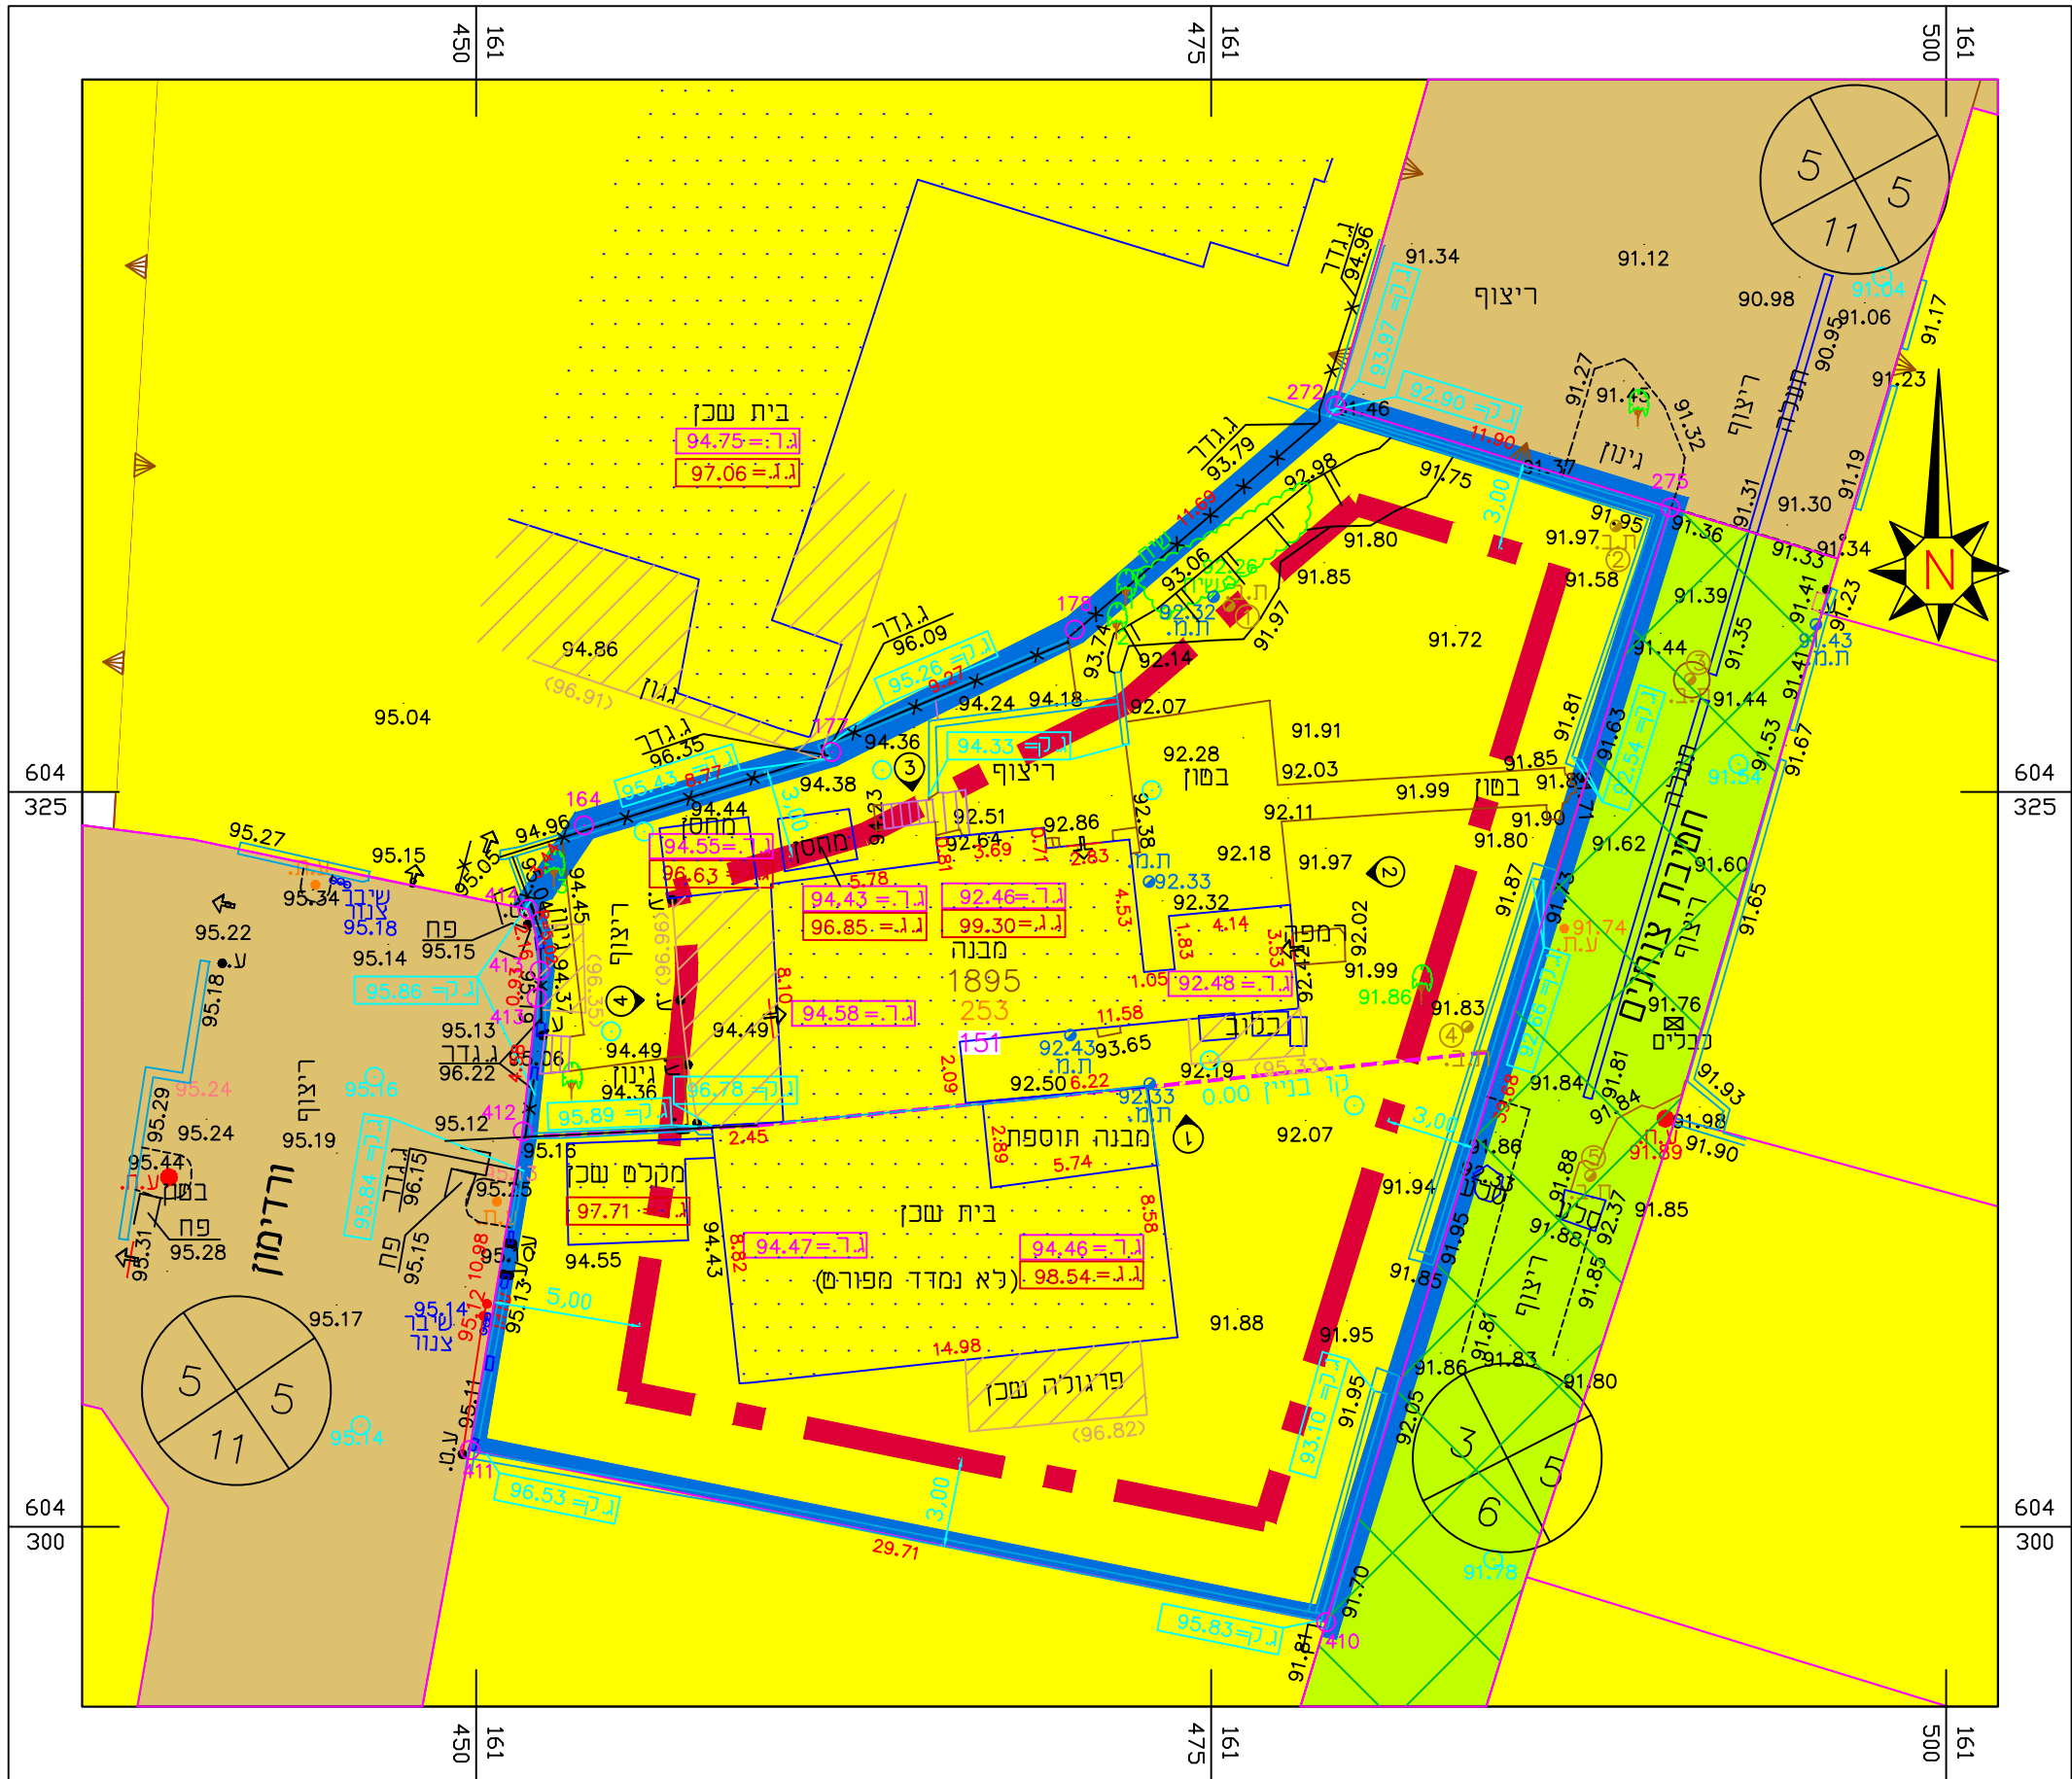

תרשים סביבה קרובה קנ"מ 1:2500

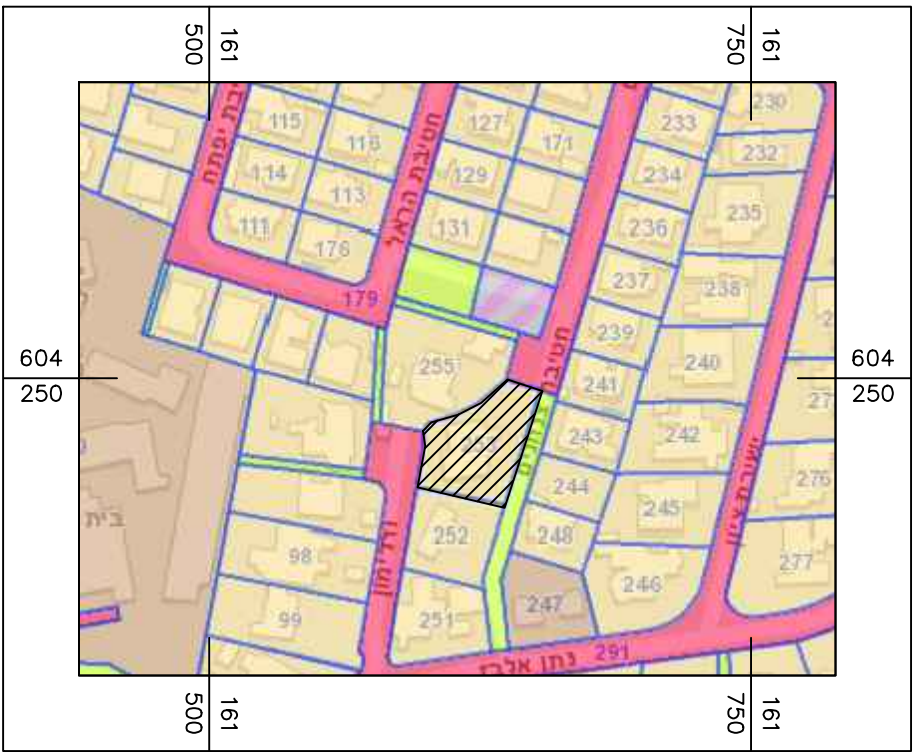

תרשים התמצאות כללית קנ"מ 1:2500

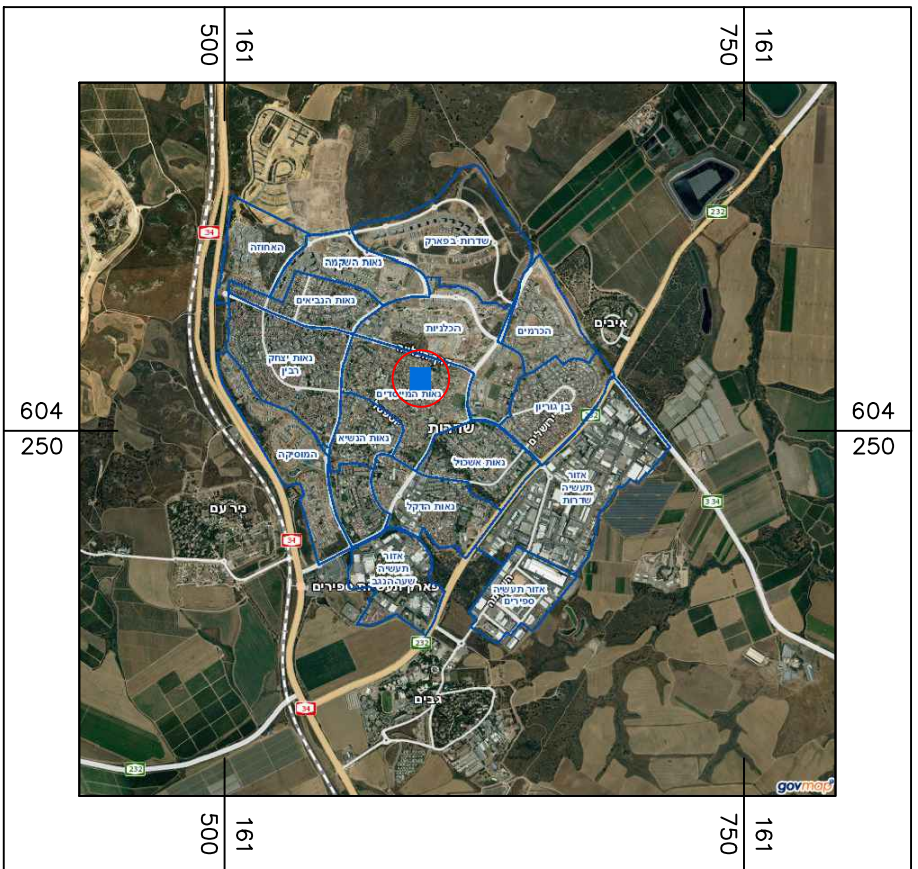

נספח מצב מאושר

611-1257484

מגרש 151
רחוב ורדימון 12
שדרות

נספח מצב מאושר גליון 1 מתוך 1	
תחולה	רקע
תיאור	נספח מצב מאושר
תאריך עריכת הנספח	27/08/23
קנה מידה	1 : 250
רשימת התרשימים	קנ"מ
תרשים סביבה	1: 2500
תרשים התמצאות	1: 2500

מקרא מצב מאושר

רדטה

מספר הדרך

קווי בנין

רוחב הדרך

מס' גוש

מס' חלקה

מס' מגרש

גבול תוכנית מאושרת

קו בנין מתכנית קודמת

מבנה קיים

1895

96

26

מגורים אי

דרך מאושרת

פארק/גן ציבורי

מס' יואב לפידות

מס' יוסטפסל 73 שדרות

מס' 08-6333353

שמות וזחתימות:

חתימה:	ס. יואב לפידות	
	מ.ר. ת. 33003	מס' 08-6333353
דוא"ל	yoavlapidot@outlook.co.il	

עורך
התכנית