


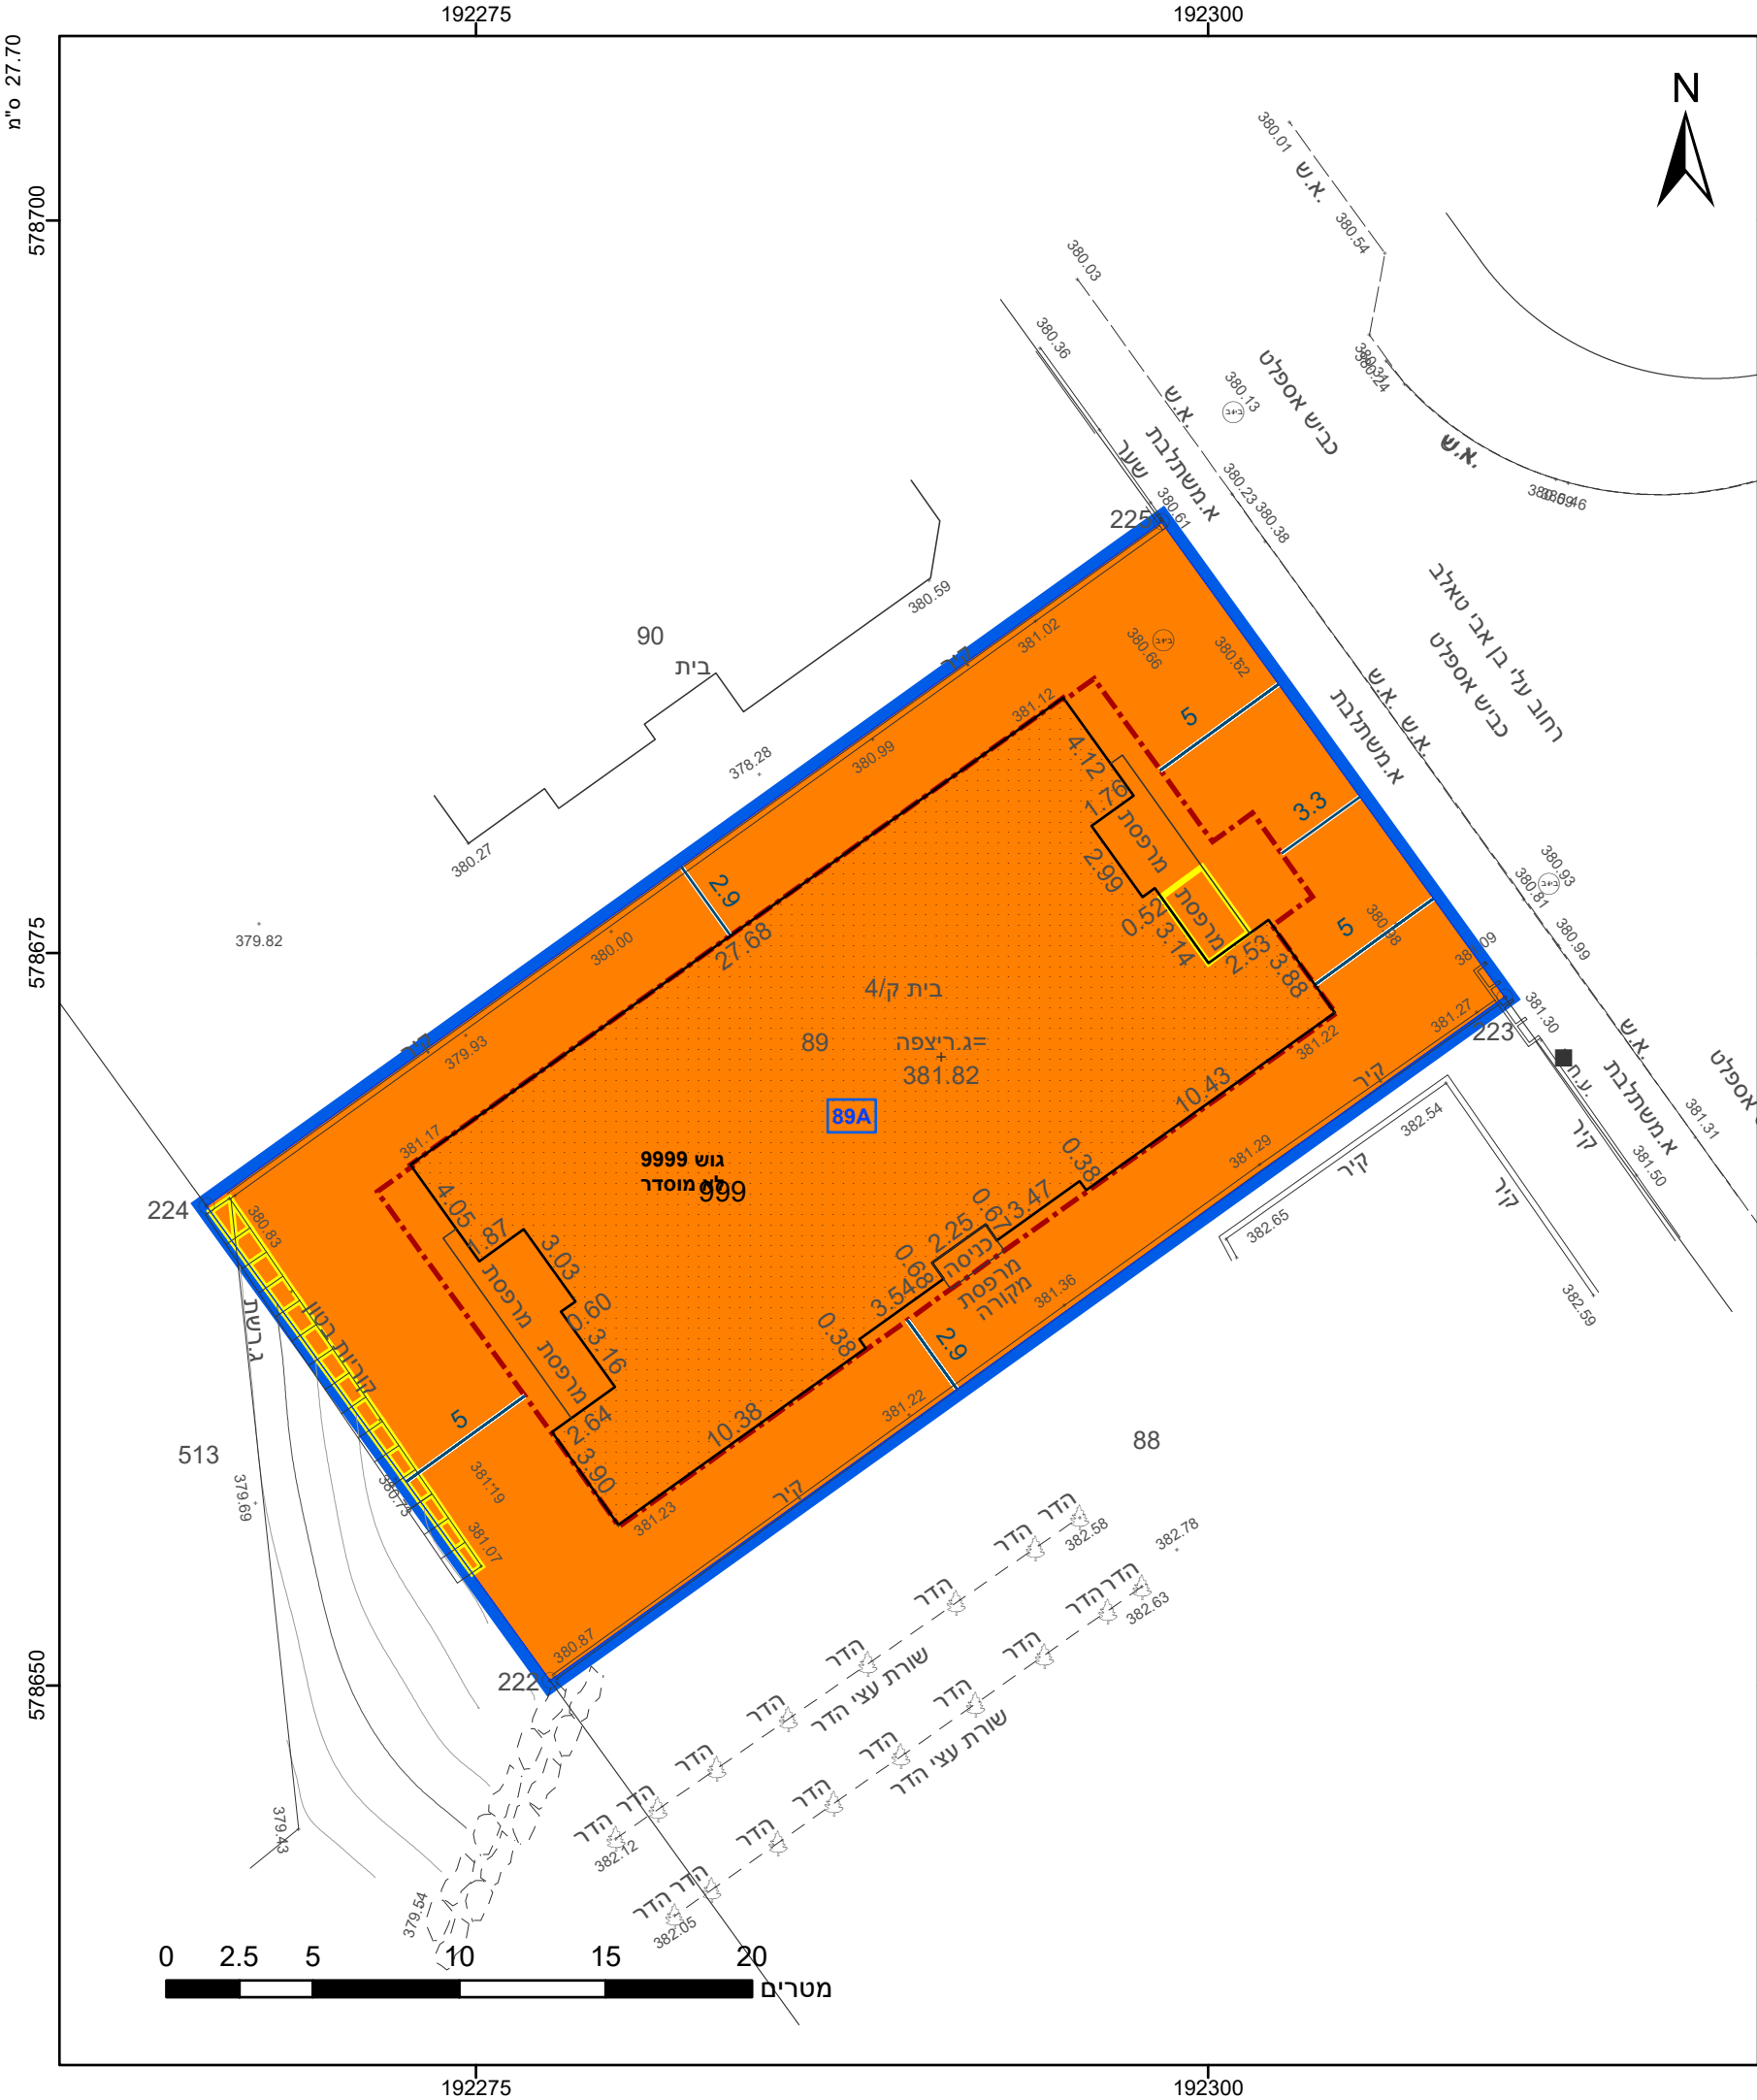

מקרא

גבול התכנית

גוש 1234

גבול גוש ומספרו

גבול חלקה ומספרה

5

תא שטח ומספרו

1

מספר הדרך

קווי בנין

רוחב הדרך

1 2 3 4

מגורים ג

קו-בנין


להריסה

מידות

אישורים בתכנית מס' 652-1202332

חוק התכנון והבניה, התשכ"ה - 1965 תכנית מתאר מקומית	
מס' 652-1202332	
מגרש מס' 89A שכונה 8, חורה.	
תשריט מצב מוצע	
גיליון 1	מתוך 1
מחוז	דרום
מרחב תכנון מקומי	נגב מזרחי
רשות מקומית	חורה
ישוב	חורה
תכנית בסמכות	מחוזית
איחוד וחלוקה	ללא איחוד וחלוקה
היתרים או הרשאות	תכנית שמכוחה ניתן להוציא היתרים או הרשאות
מונה תדפיס התשריט	9
מועד הפקה	06/08/2024
שטח התכנית	0.802 דונם
קנה מידה	1:250
שמות*	
מגיש תכנית	פואד עיסה אלעציבי תאגיד:
עורך ראשי	אחמד אבו עאבד תאגיד: דאר אדריכלים

טבלת גושים וחלקות*			
מספר גוש	חלק/ כל הגוש	מספרי חלקות בשלמותן	מספרי חלקות בחלקיותן
9999	חלק		999

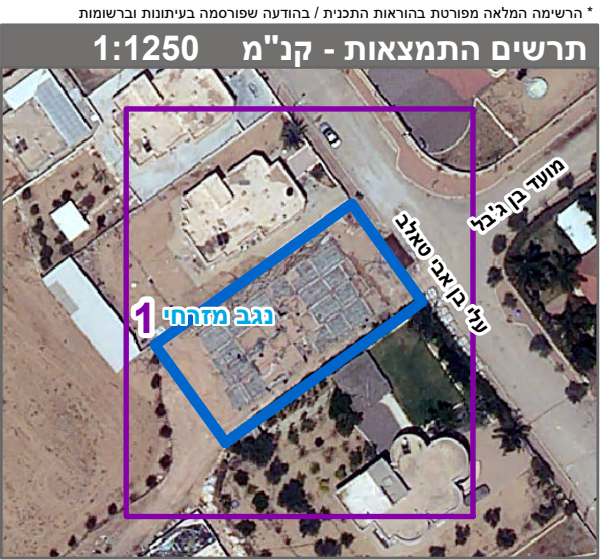

שנת צילום אוויר: 2019