

דו"ח התכנון והביניים, התשס"ה - 1965
תכנית מפורטת

מ"ט 612-1288513

מגורים רח' פרס 13
מגרש 43
שכונה אופק, ירוחם


תשריט מצב מאושר גליון 1 סח"ד 1

מחזור	דרום
מרחב תכנון מקומי	ירוחם
רשות מקומית	ירוחם
ישור	ירוחם
תאריך	24.01.2024
שם תוספת	קני"ט
מצב מאושר	1:250
תרשים סביבה	1:5000
תרשים נוסף	1:10000
תרשים נוסף	-
תמונה נוספת	-

שמות רחליות:

שם סבטולה עגנון	חודש:
תאריך:	התכנית

תרשים סביבה הקרובה קני"ט 1:5000

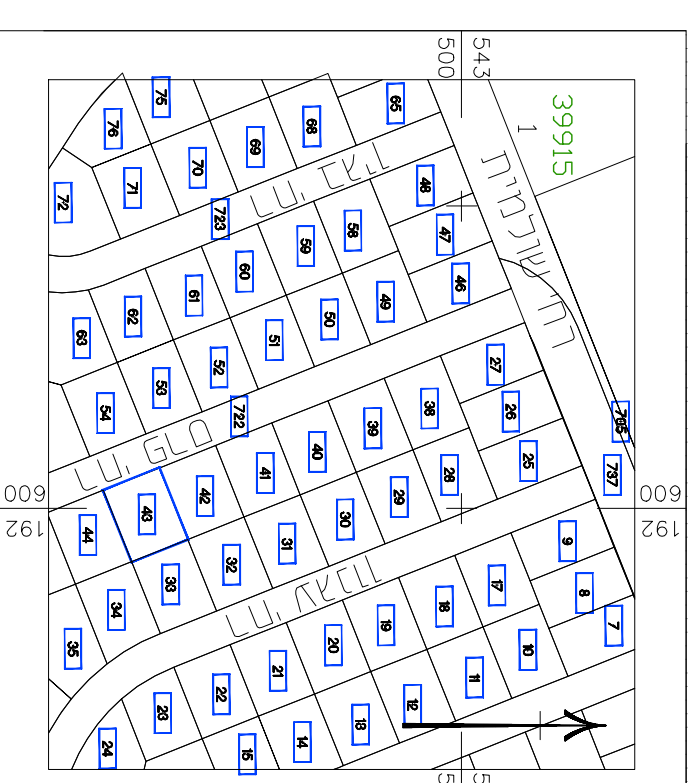


מקרא מצב מאושר

גבול תחנית	גבול תחנית
נספח תחנית מאושרת	נספח תחנית מאושרת
אזור מגורים א'	אזור מגורים א'
דרך משויכת	דרך משויכת
דרך / מסילה לביטול	דרך / מסילה לביטול
קו בנין	קו בנין
נספח תמ"ש	נספח תמ"ש
נספח גוש	נספח גוש
גבול תחמה	גבול תחמה
נספח תחמה	נספח תחמה
מס' הדרך	מס' הדרך
קו בנין	קו בנין
רוחב הדרך	רוחב הדרך

קני"ט 1:10000

תרשים התמצאות כללית

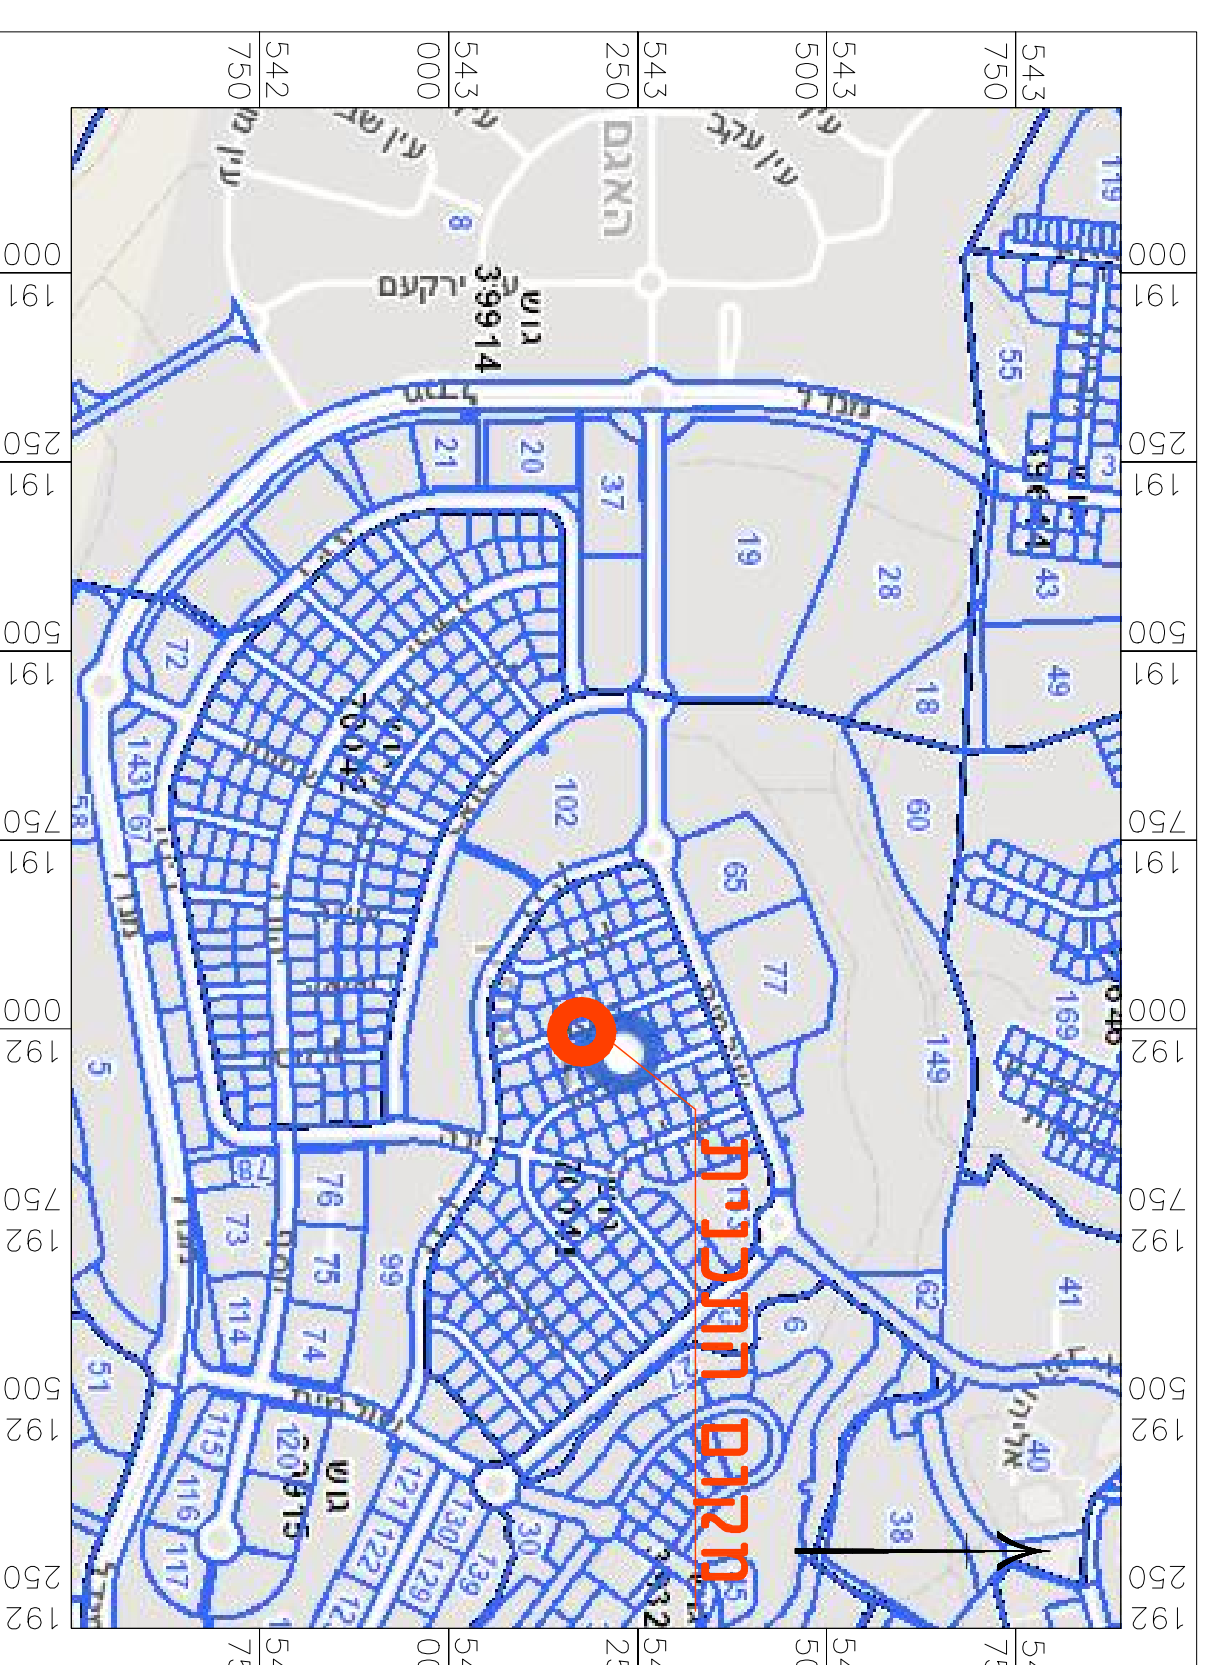

מצב מאושר קני"ט 1:250

