



מצב מאושר קנ"מ 1:250

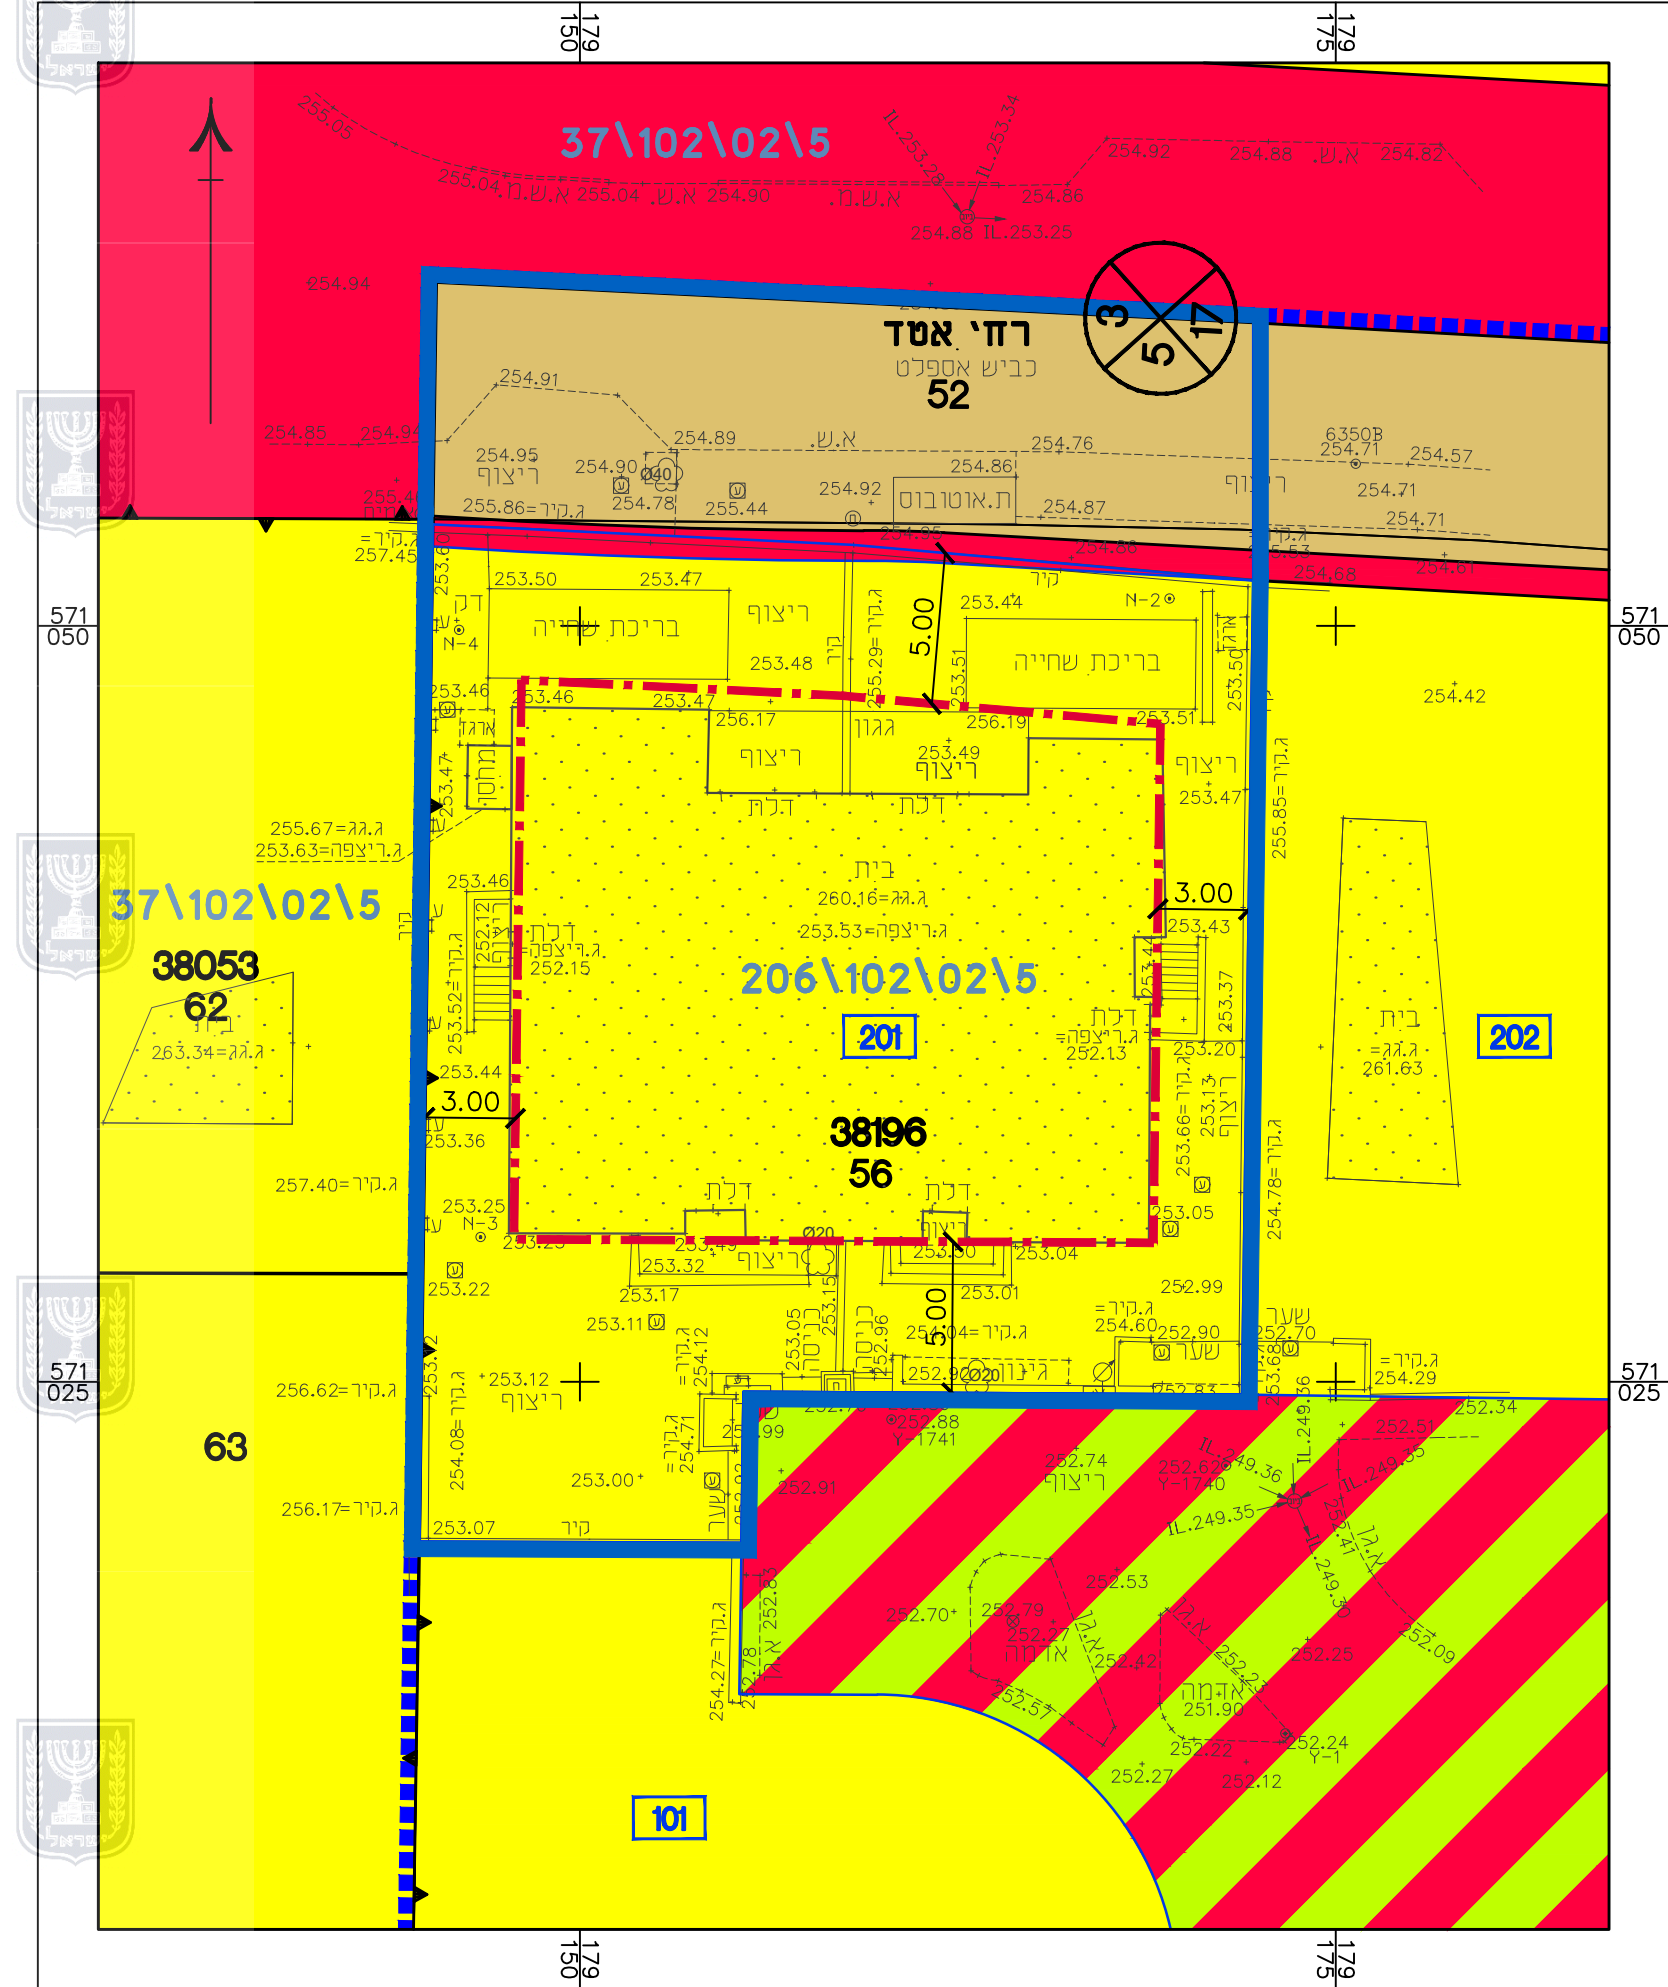

מקרא מצב מאושר

- גבול התכנית
- גבול תכנית מאושרת
- קו בניין
- אזור מגורים א'
- דרך מאושרת
- דרך מוצעת
- דרך משולבת
- גבול תא שטח ומספרו
- מבנה קיים
- מספר הדרך
- קו בניין
- רוחב הדרך
- מס' גוש
- מס' וגבול חלקה
- גבול גוש

תרשים סביבה קרובה קנ"מ 1:2500

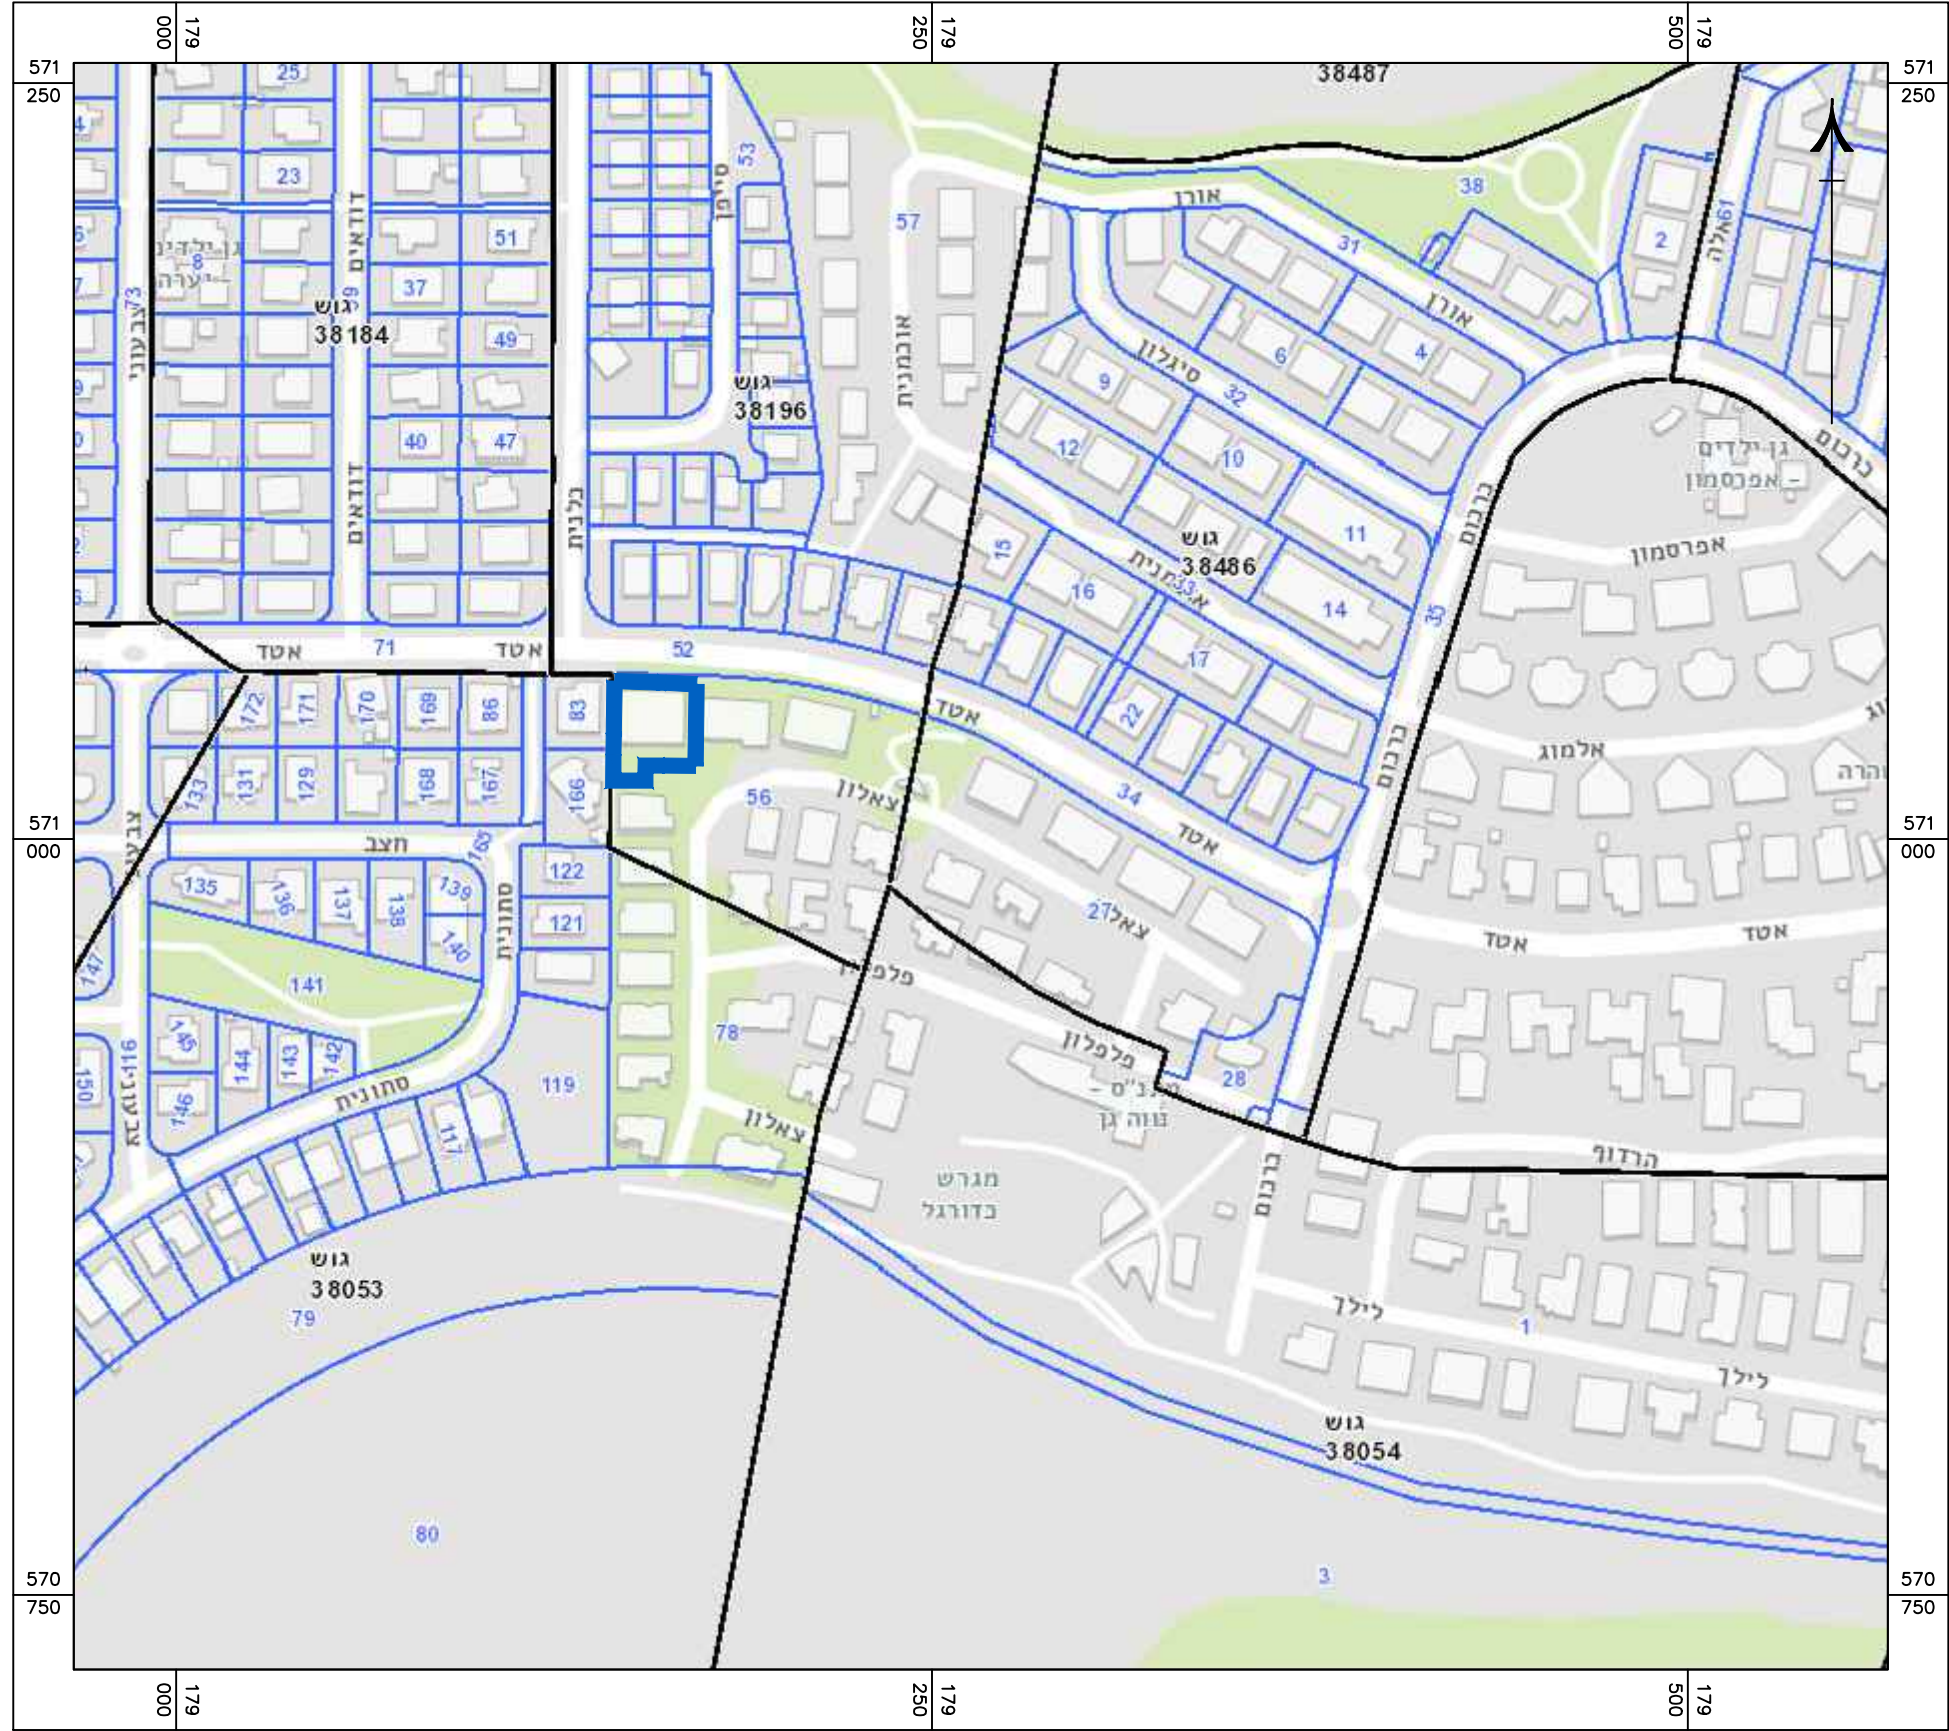

תרשים סביבה קנ"מ 1:10000



מצב מאושר

נספח לתכנית מס' 605-1081579

מגורים ברחי צאלון 34 ו-36,
שכי נווה נוי, באר שבע

גליון 1 מתוך 1

תחולה	רקע
תיאור	
תאריך עריכת הנספח	25.06.2024
קנ"מ	1:500
תרשימים נוספים	קנ"מ
תרשים סביבה קרובה קנ"מ	1:2500
תרשים סביבה	1:10000
שם תרשים	
שמות וזחיתומות:	
עורך הנספח	שם: נסליה ליפובצקי תאגיד: ליפובצקי נסליה אדריכלים