


27.70 ס"מ

571050

571025

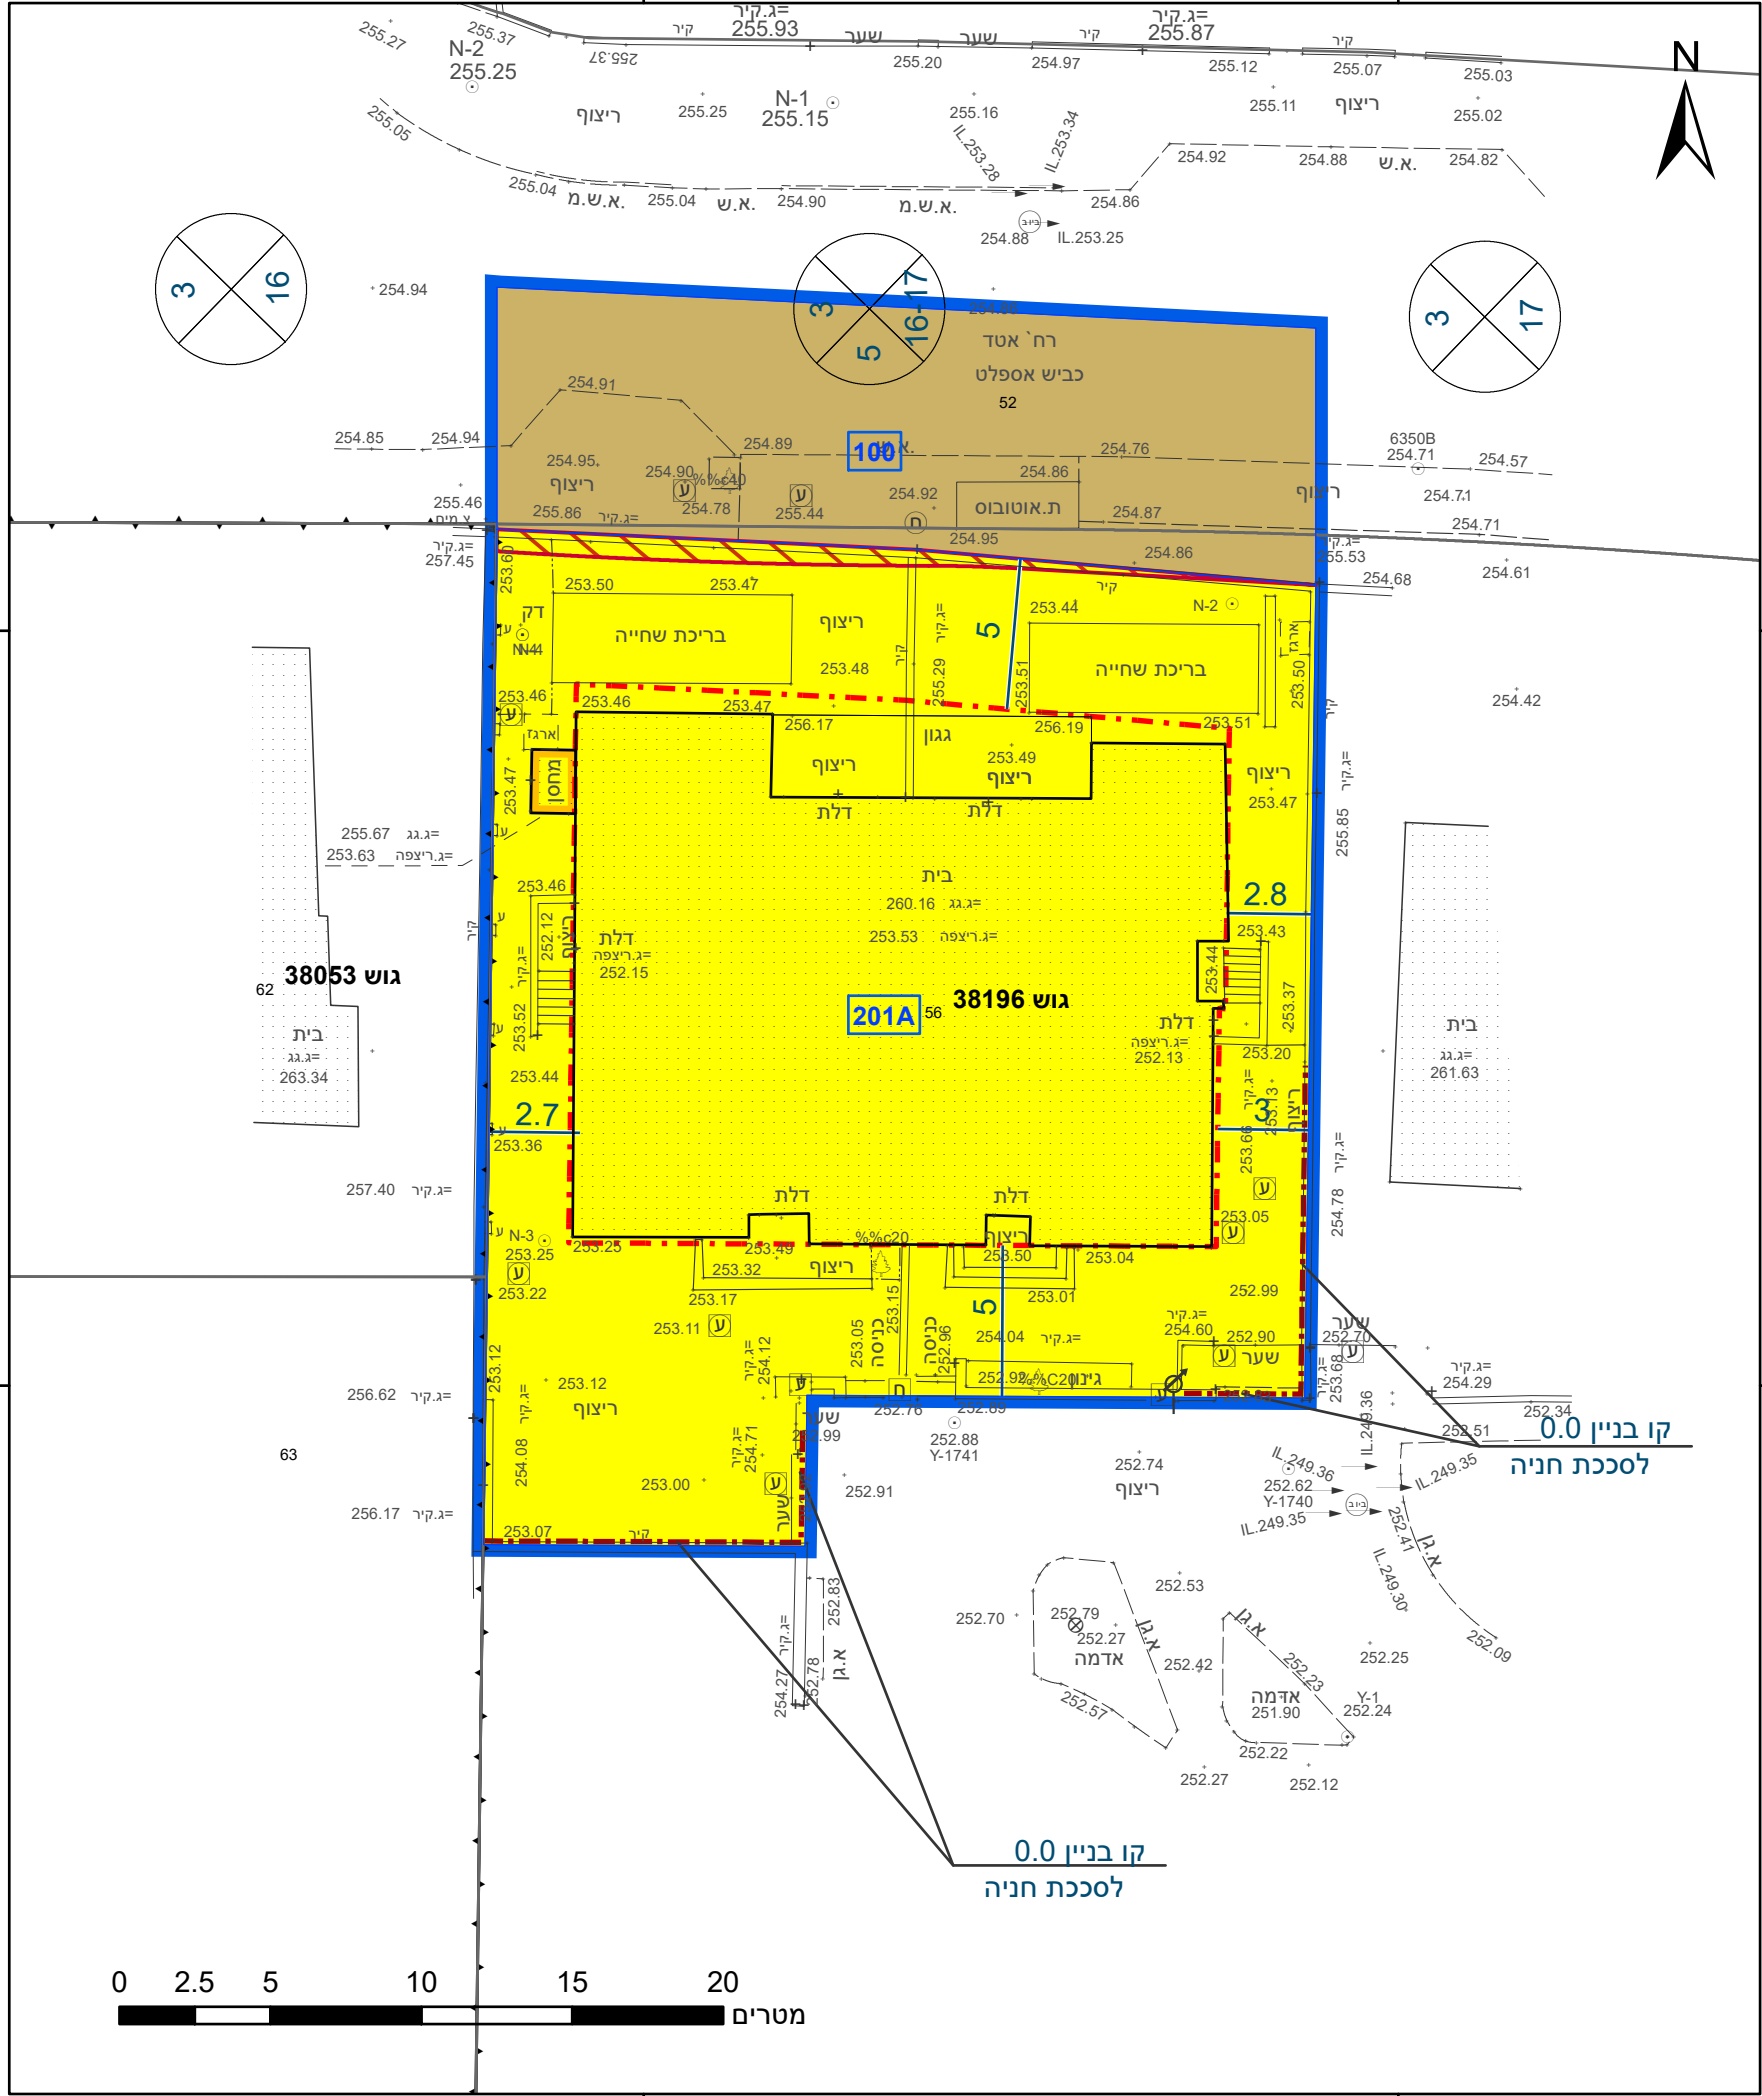

23.2 ס"מ

מקרא

גבול התכנית

1234

גוש

גבול גוש ומספרו

5

תא שטח ומספרו

1

מספר הדרך

2

קווי בנין

3

רוחב הדרך

4

מגורים א

דרך מאושרת

דרך/מסילה לביטול

קו בנין

מבנה להריסה

קו-בנין

קו עזר

מידות

אישורים בתכנית מס' 605-1081579

הריני מצהיר בזאת כי המפה הטופוגרפית/המצבית המהווה רקע לתכנית זו, נערכה על ידי ביום 07.11.2021 והיא הוכנה לפי הוראות נוהל מבא"ת ובהתאם להוראות החוק ולתקנות המודדים שבתוקף. דיוק הקו הכחול והקדסטר: קו כחול (בלבד) ברמה אנליטית

אילן אזוט

שם המודד

1301

מספר רישיון

תאריך

חתימה

חוק התכנון והבניה, התשכ"ה - 1965

תכנית מפורטת

מס' 605-1081579

מגורים ברח' צאלון 34 ו-36, שכ' נווה נוי, באר שבע

תשריט מצב מוצע

גיליון 1 מתוך 1

מחוז

דרום

מרחב תכנון מקומי

באר שבע

רשות מקומית

באר שבע

ישוב

באר שבע

תכנית בסמכות

מקומית

איחוד וחלוקה

ללא איחוד וחלוקה

היתרים או הרשאות

תכנית שמכוחה ניתן להוציא היתרים או הרשאות

מונה תדפיס התשריט

12

מועד הפקדה

07/07/2024

שטח התכנית

1.032 דונם

קנה מידה

1:250

שמות*

גביראל אטר

תאגיד:

פרידה אטר

תאגיד:

אברהם אלברט גינן

תאגיד:

חנית גינן

תאגיד:

נסליה ליפובצקי

תאגיד:

עורך ראשי

נסליה ליפובצקי נטליה - אדריכלים

טבלת גושים וחלקות*			
מספר גוש	חלק/כל הגוש	מספרי חלקות בשלמותן	מספרי חלקות בחלקיותן
38196	חלק		56, 52

שנת צילום אוויר: 2019

מספר תכנית: 605-1081579, מספר גירסת תשריט: 12