



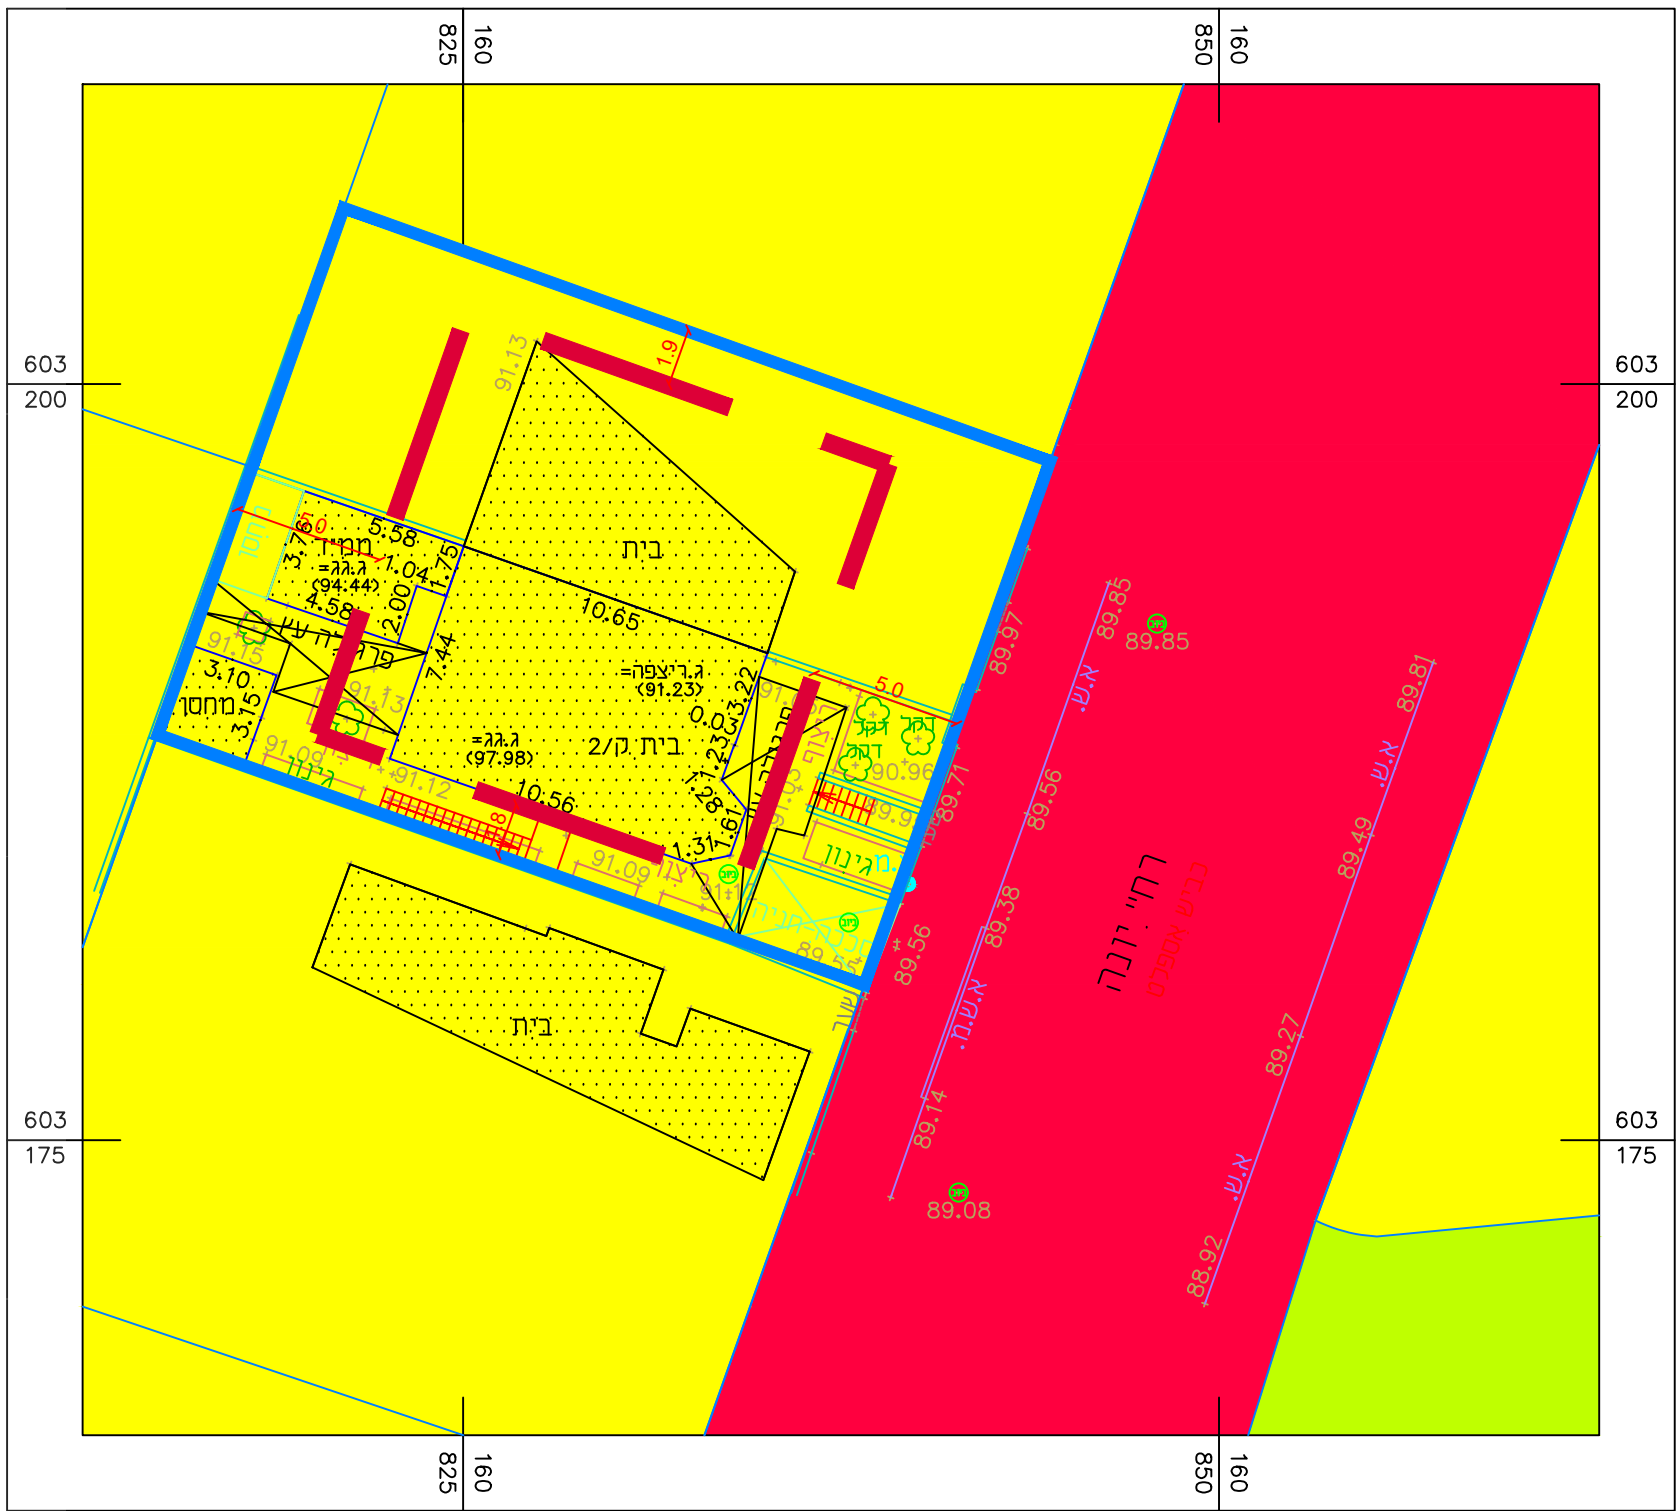

מצב מאושר קנ"מ 1:250

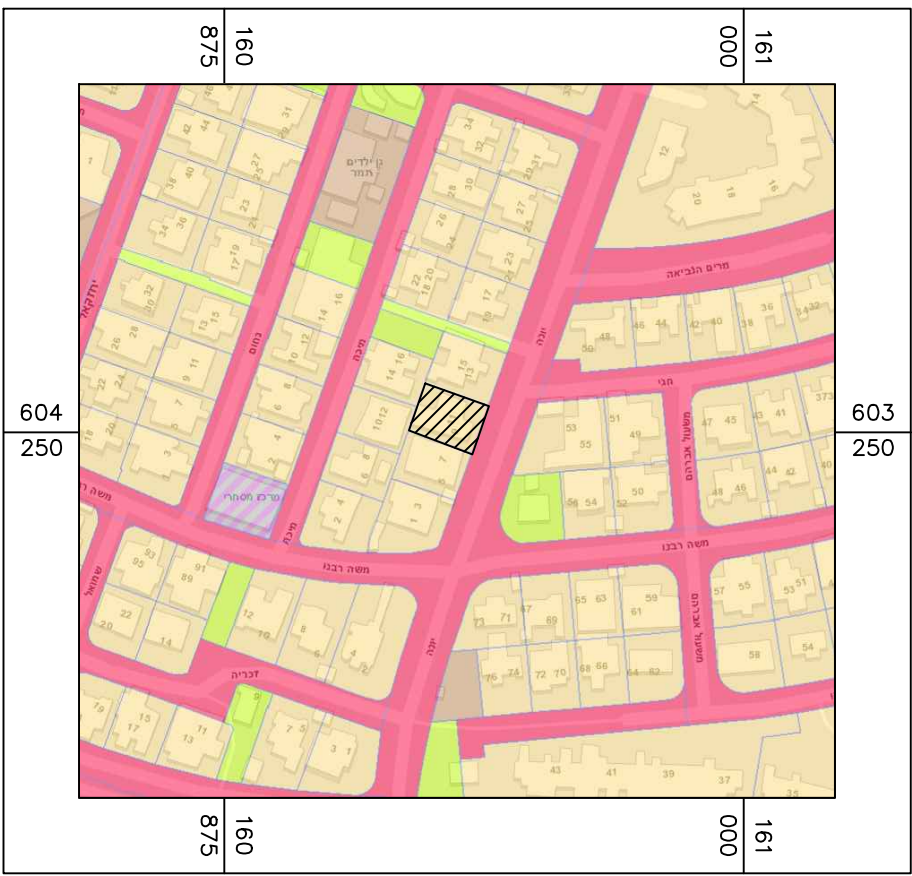

תרשים סביבה קרובה קנ"מ 1:2500



תרשים התמצאות כללית קנ"מ 1:2500



נספח מצב מאושר

611-1266980

מגרש 2
רחוב יונה 9
שדרות

נספח מצב מאושר גליון 1 מתוך 1

תחולה	רקע
תיאור	נספח מצב מאושר
תאריך עריכת הנספח	27/09/2023
קנה מידה	1 : 250
רשימת התרשימים	קנ"מ
תרשים סביבה	1: 2500
תרשים התמצאות	1: 2500

מקרא מצב מאושר

מס' גוש	1895
מס' חלקה	96
מס' מגרש	26
גבול תוכנית מאושרת	
קו בנין מתכנית קודמת	
מבנה קיים	
מספר הדרך	
קווי בנין	
רוחב הדרך	
מגורים אי	
דרך מוצעת	
שטח ציבורי פתוח	

שמות וחתימות:

שם: יואב לפידות	מ.ר. ת. 33003	חתימה:
מחברת: יוסטפל 73 שדרות	מקט:	דוא"ל: yoavlapidot@outlook.co.il
מס'ן: 08-6333353		

עורך
התכנית