


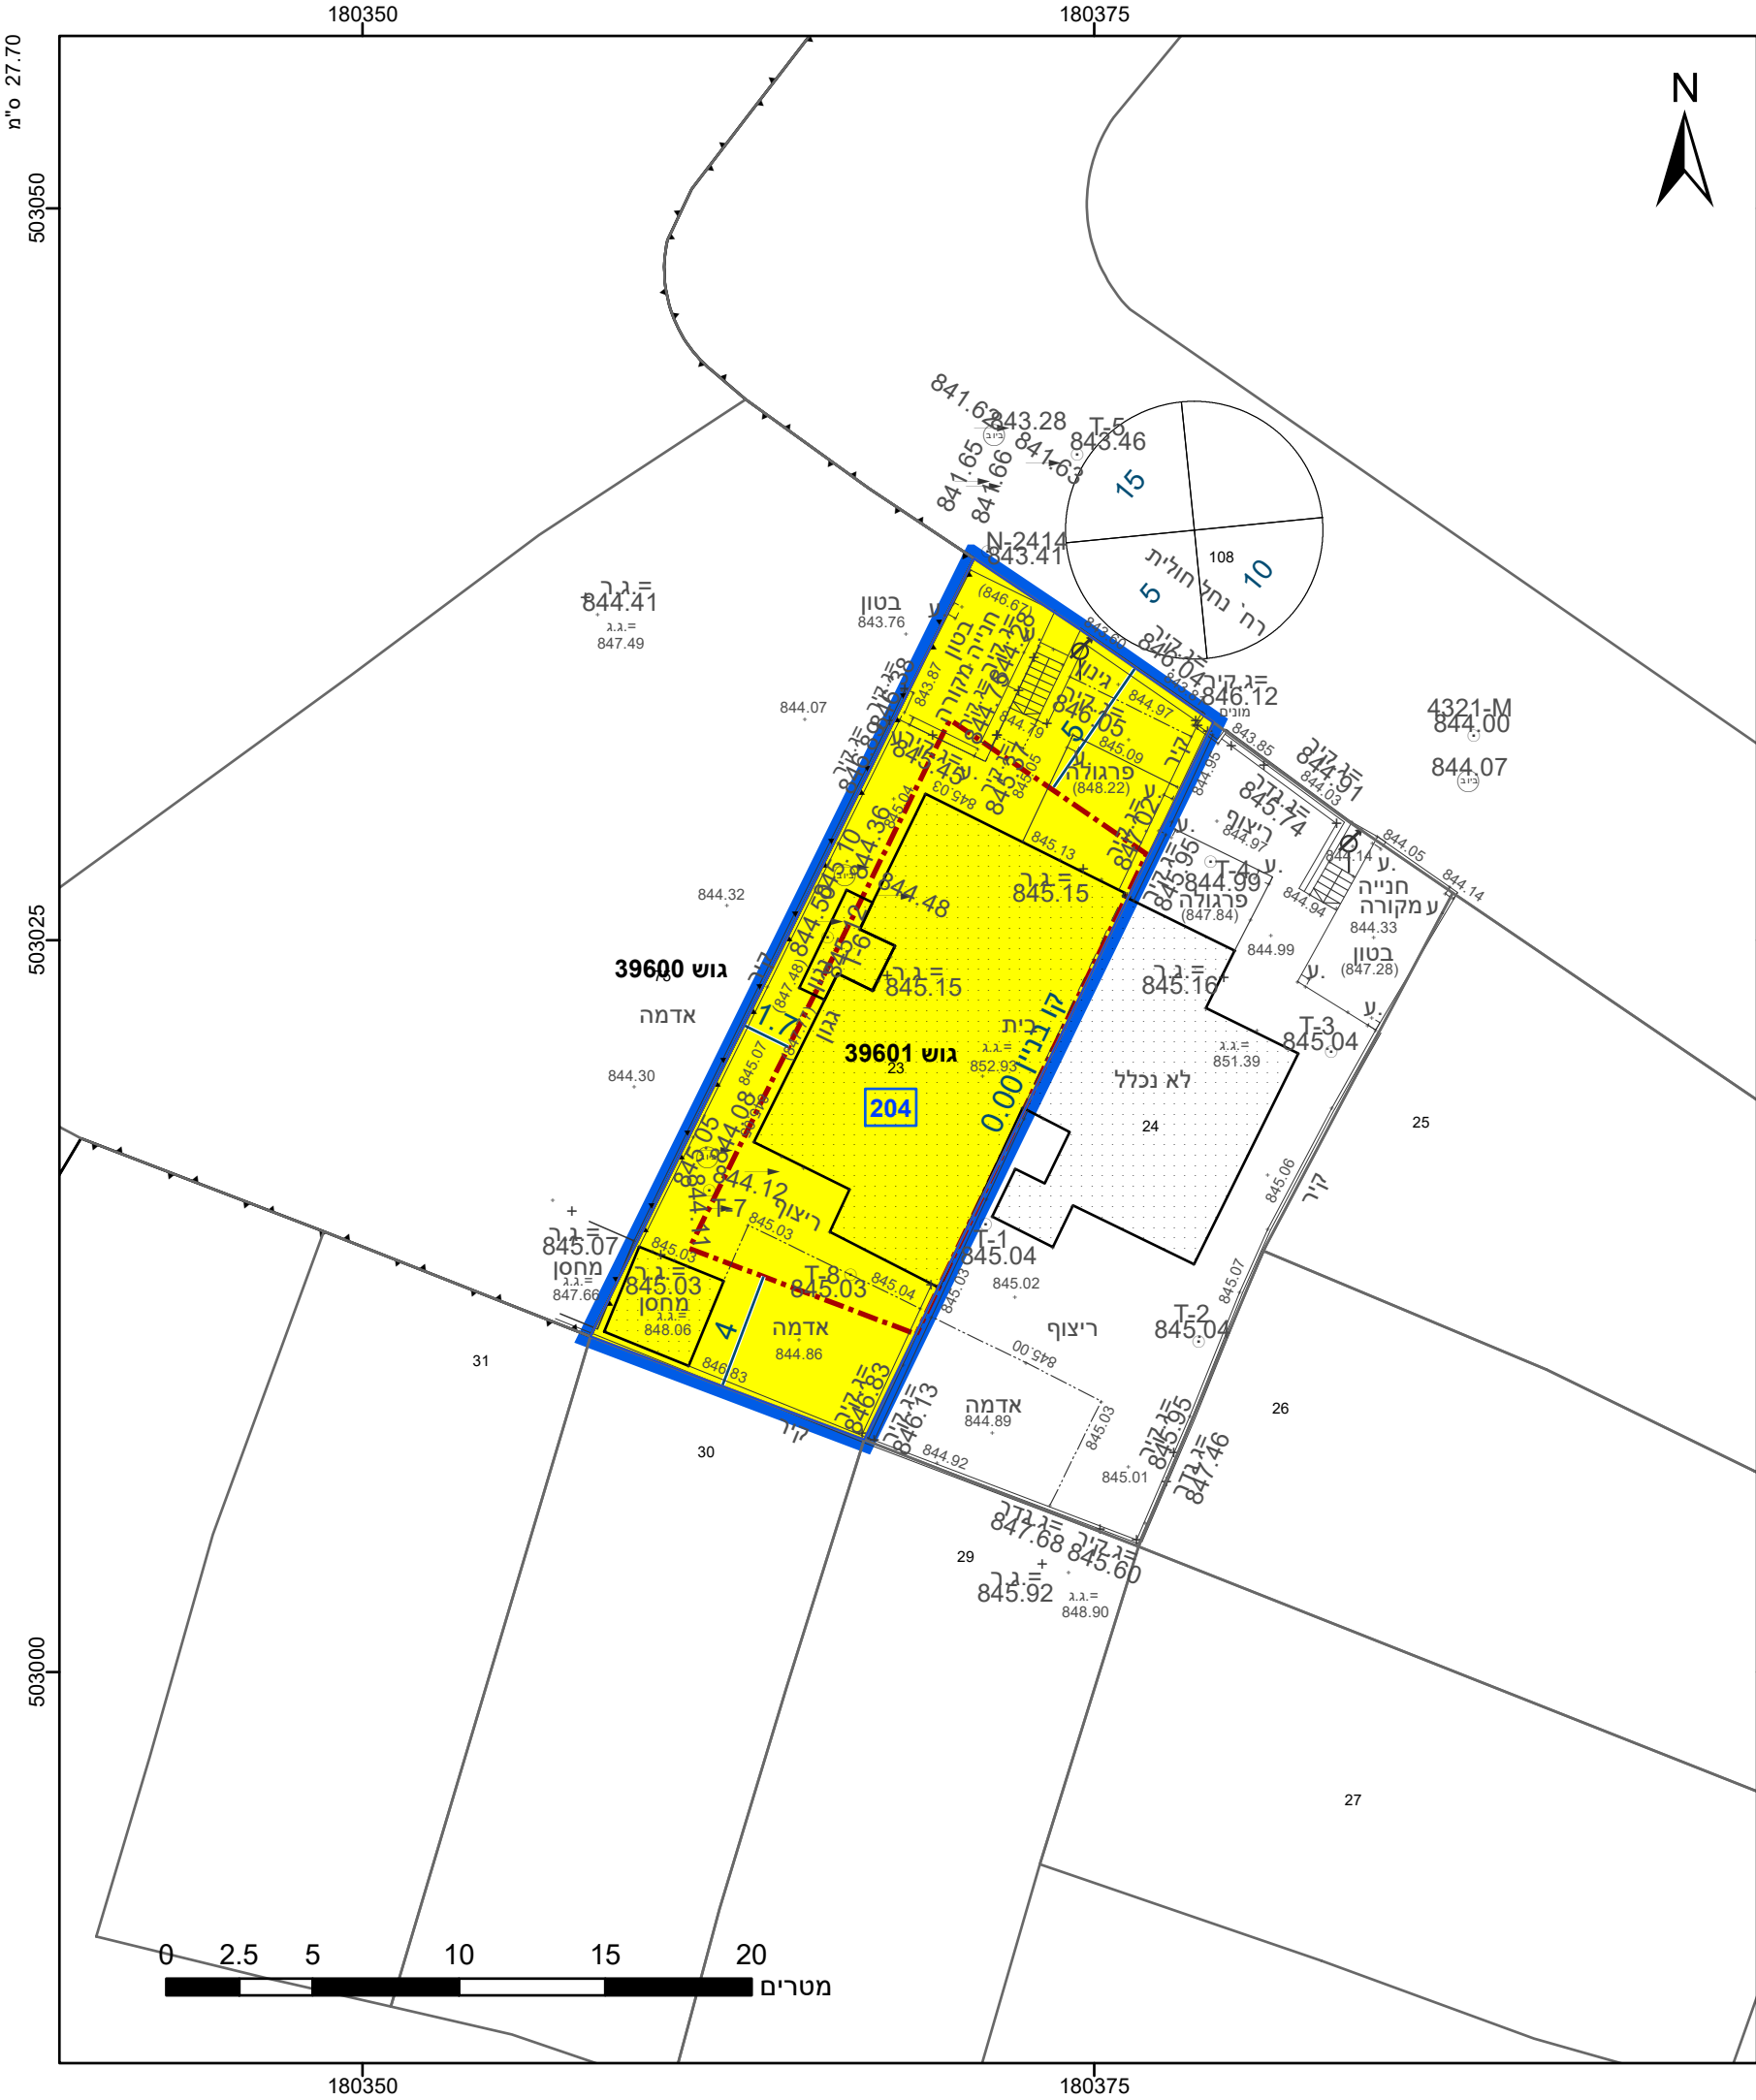

23.2 מ"ס

מקרא

גבול התכנית

גוש 1234

גבול גוש ומספרו

5

תא שטח ומספרו

1

מספר הדרך

קווי בנין

רחב הדרך

מספר 1

2

3

4

מגורים א

קו-בנין

מידות

אישורים בתכנית מס' 613-1226539

הריני מצהיר בזאת כי המפה הטופוגרפית/המצבית המהווה רקע לתכנית זו, נערכה על ידי ביום 13.04.2023 והיא הוכנה לפי הוראות נוהל מבא"ת ובהתאם להוראות החוק ולתקנות המודדים שבתוקף. דיוק הקו הכחול והקדסטר: קו כחול (בלבד) ברמה אנליטית	1331	אזוט גולן
	מספר רשיון	שם המודד
	תאריך	חתימה

חוק התכנון והבניה, התשכ"ה - 1965

תכנית מפורטת

מס' 613-1226539

מגורים ברח' נחל חולית 34, מגרש 204, מצפה רמון

תשריט מצב מוצע

גיליון 1

מתוך 1

מחוז	דרום
מרחב תכנון מקומי	מצפה רמון
רשות מקומית	מצפה רמון
ישוב	מצפה רמון
תכנית בסמכות	מקומית
איחוד וחלוקה	ללא איחוד וחלוקה
היתרים או הרשאות	תכנית שמכוחה ניתן להוציא היתרים או הרשאות
מונה תדפיס התשריט	5
מועד הפקדה	04/08/2024
שטח התכנית	0.281 דונם
קנה מידה	1:250

שמות*

מגיש תכנית	ניקולאי סטצנקו
מגיש תכנית	תאגיד: מרינה סטצנקו אלבאום
עורך ראשי	סבטלנה צבנלסון
	תאגיד:

טבלת גושים וחלקות*			
מספר גוש	חלק/ כל הגוש	מספרי חלקות בשלמותן	מספרי חלקות בחלקיותן
39601	חלק	23	

הרשימה המלאה מפורטת בהוראות התכנית / בהודעה שפורסמה בעיתונות וברשומות

תרשים התמצאות - קנ"מ 1:1250

שנת צילום אוויר: 2019

מספר תכנית: 613-1226539, מספר גירסת תשריט: 5