



קנ"מ 1:250




מצב מאושר

מקרא
מצב מאושר


- גבול תכנית מאושרת
- גבול התכנית
- אזור מגורים א' (*)
- כבשים מוצע (*)
- מספר מגרש
- מבנה קיים
- מספר גוש
- גבול חלקה
- מספר חלקה
- גבול גוש
- מספר תכנית מאושרת
- מס' הדרך
- קו בנין
- רוחב הדרך
- (*) יעוד שאינו עפ"י מבא"ת

קניימ 1:5000

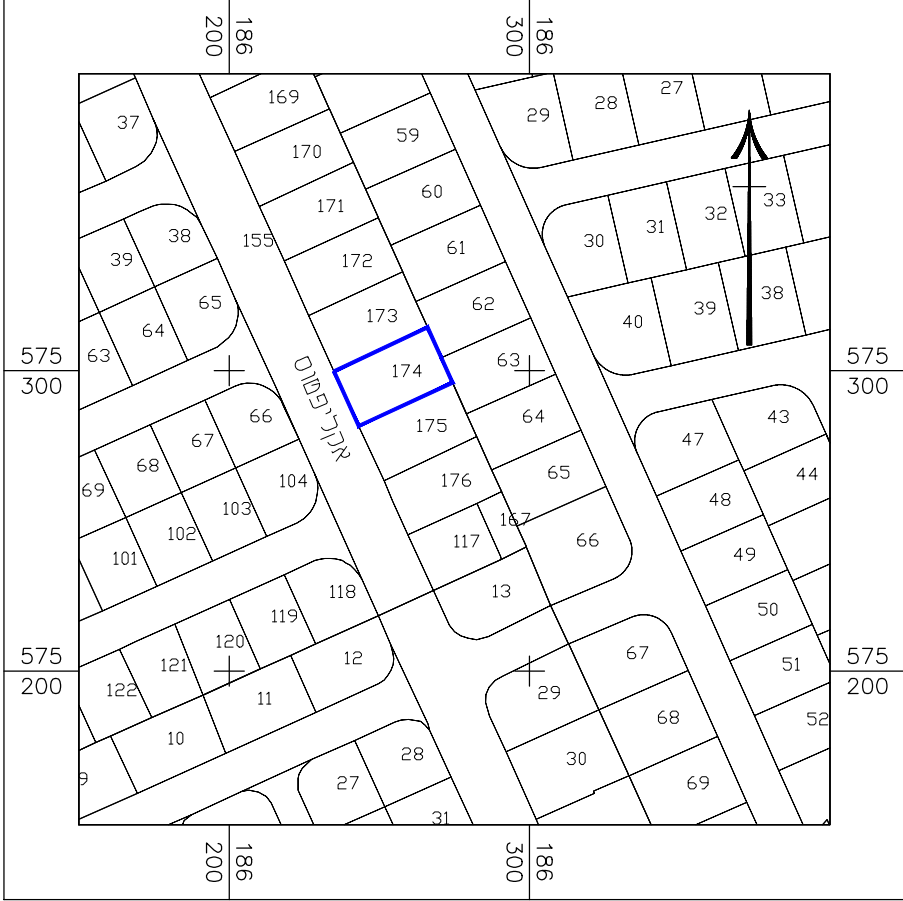

תרשים סביבה הקרובה

קניימ 1:10000

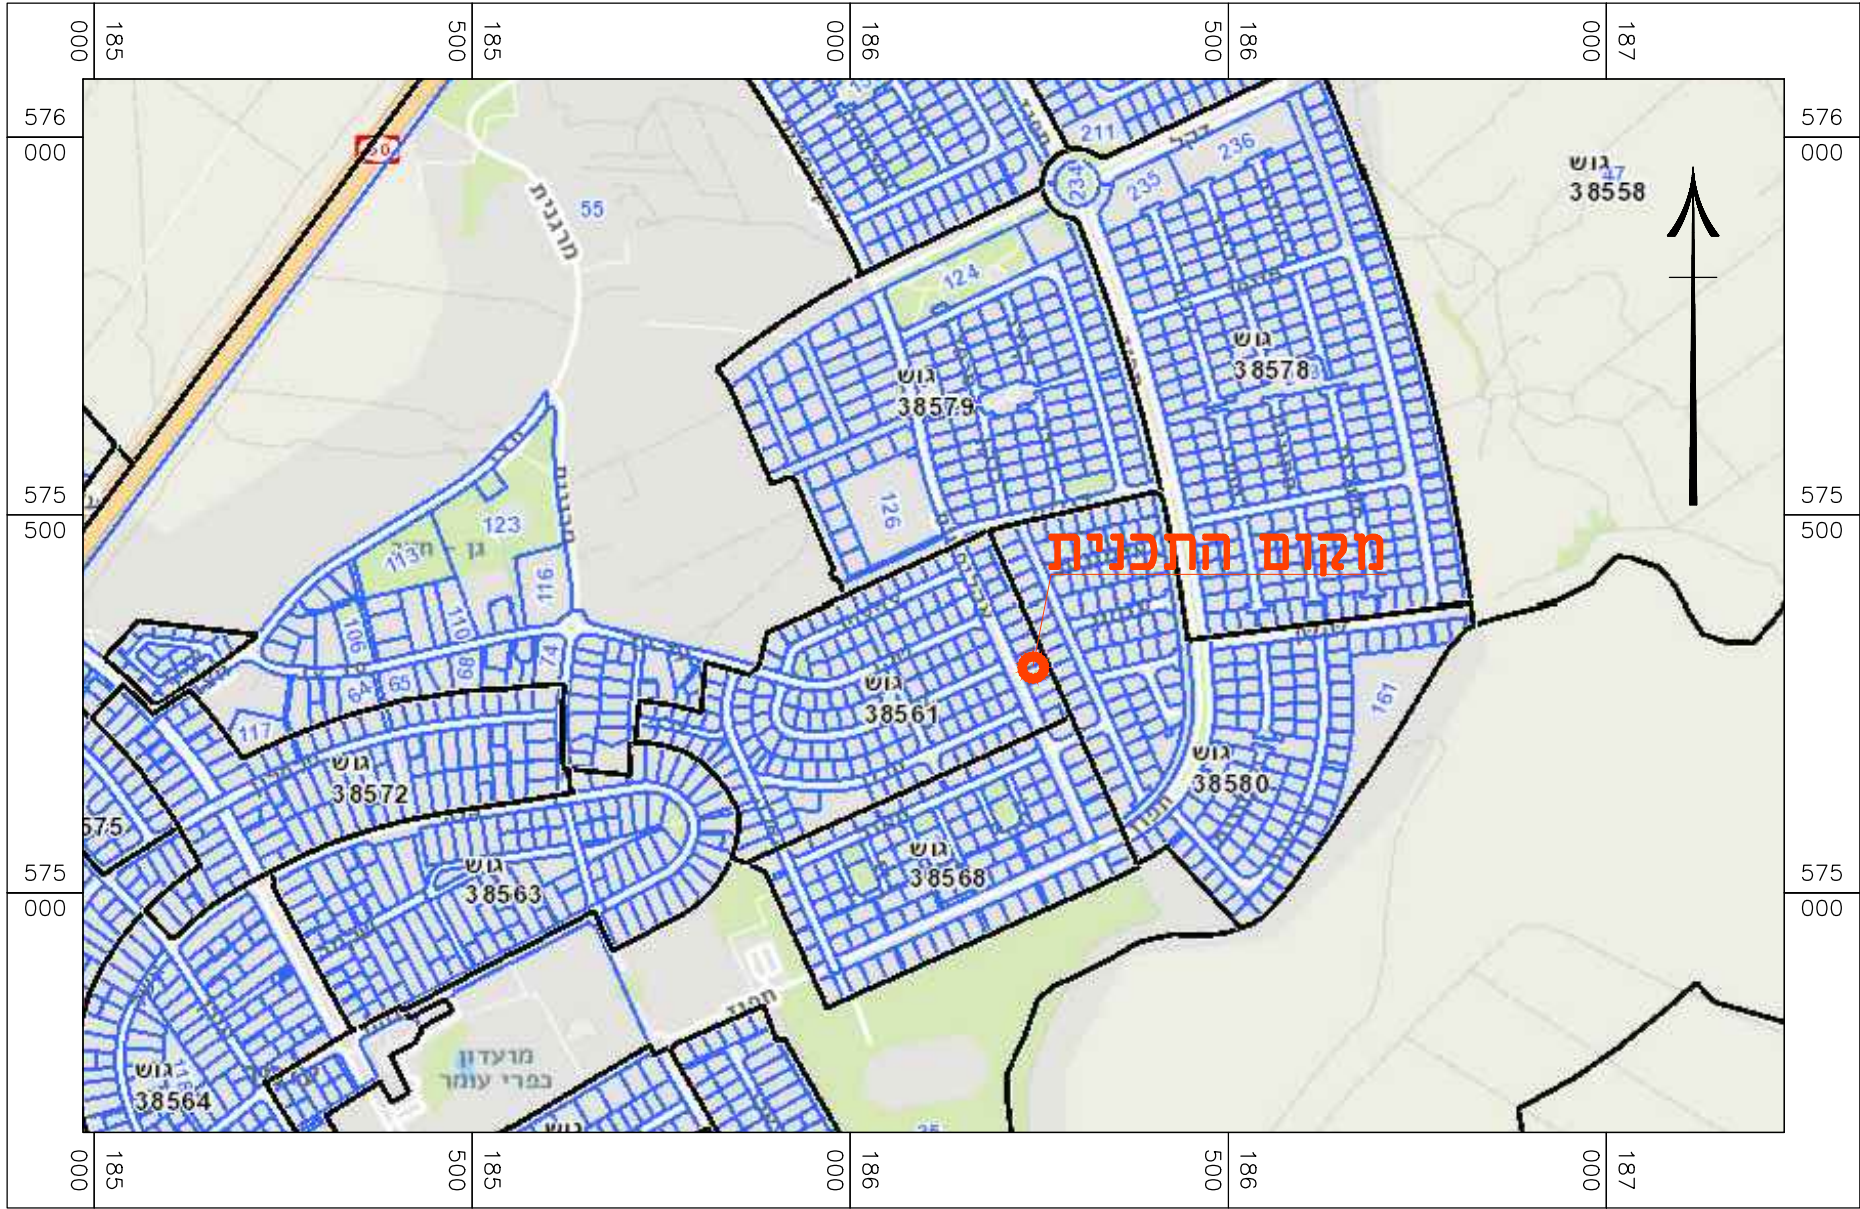

תרשים התמצאות כללית

חוק התכנון והבנייה, התשכ"ה - 1965
תכנית מפורטת

מס' 614-0977470

מגורים במגרשים מס, 1313, 1504,
רחי אקליפטוס 19, עומר

תשריט מצב מאושר גליון 1 מתוך 1

מחוז	דרום
מרחב תכנון מקומי	עומר
רשות מקומית	עומר
ישוב	עומר
תאריך	29.08.2023

שם הנספח	קנ"מ
מצב מאושר	1:250
תרשים סביבה	1:5000
תרשים התמצאות כללית	1:10000
תמונה נוספת	-

שמות וזיהומות:

עורך התוכנית	שם: סבטלנה כצלסון	זיהומה:
	תאריך:	