

מס' 605-1281823

**מגורים ברח' פרומקין גד 22
שכונה ו' באר שבע**

תשריט מצב מאושר גליון 1 מתוך 1

מחוז	דרום
מרחב תכנון מקומי	באר-שבע
רשות מקומית	באר-שבע
ישוב	באר-שבע
תאריך	21.11.2023


מס' תכנון	1250
מצב מאושר	12500
תרשים סביבה	12500
תרשים התמצאות כללית	120000
תרשים נוסף	-
תמונה נוספת	-

שמות ודחיליות:	
שם: סבטלה כאלסא	עורך
דחיליות:	התוכנית
תאריך:	

תרשים סביבה קני"ת 2500:1



מצב מאושר קני"ת 250:1

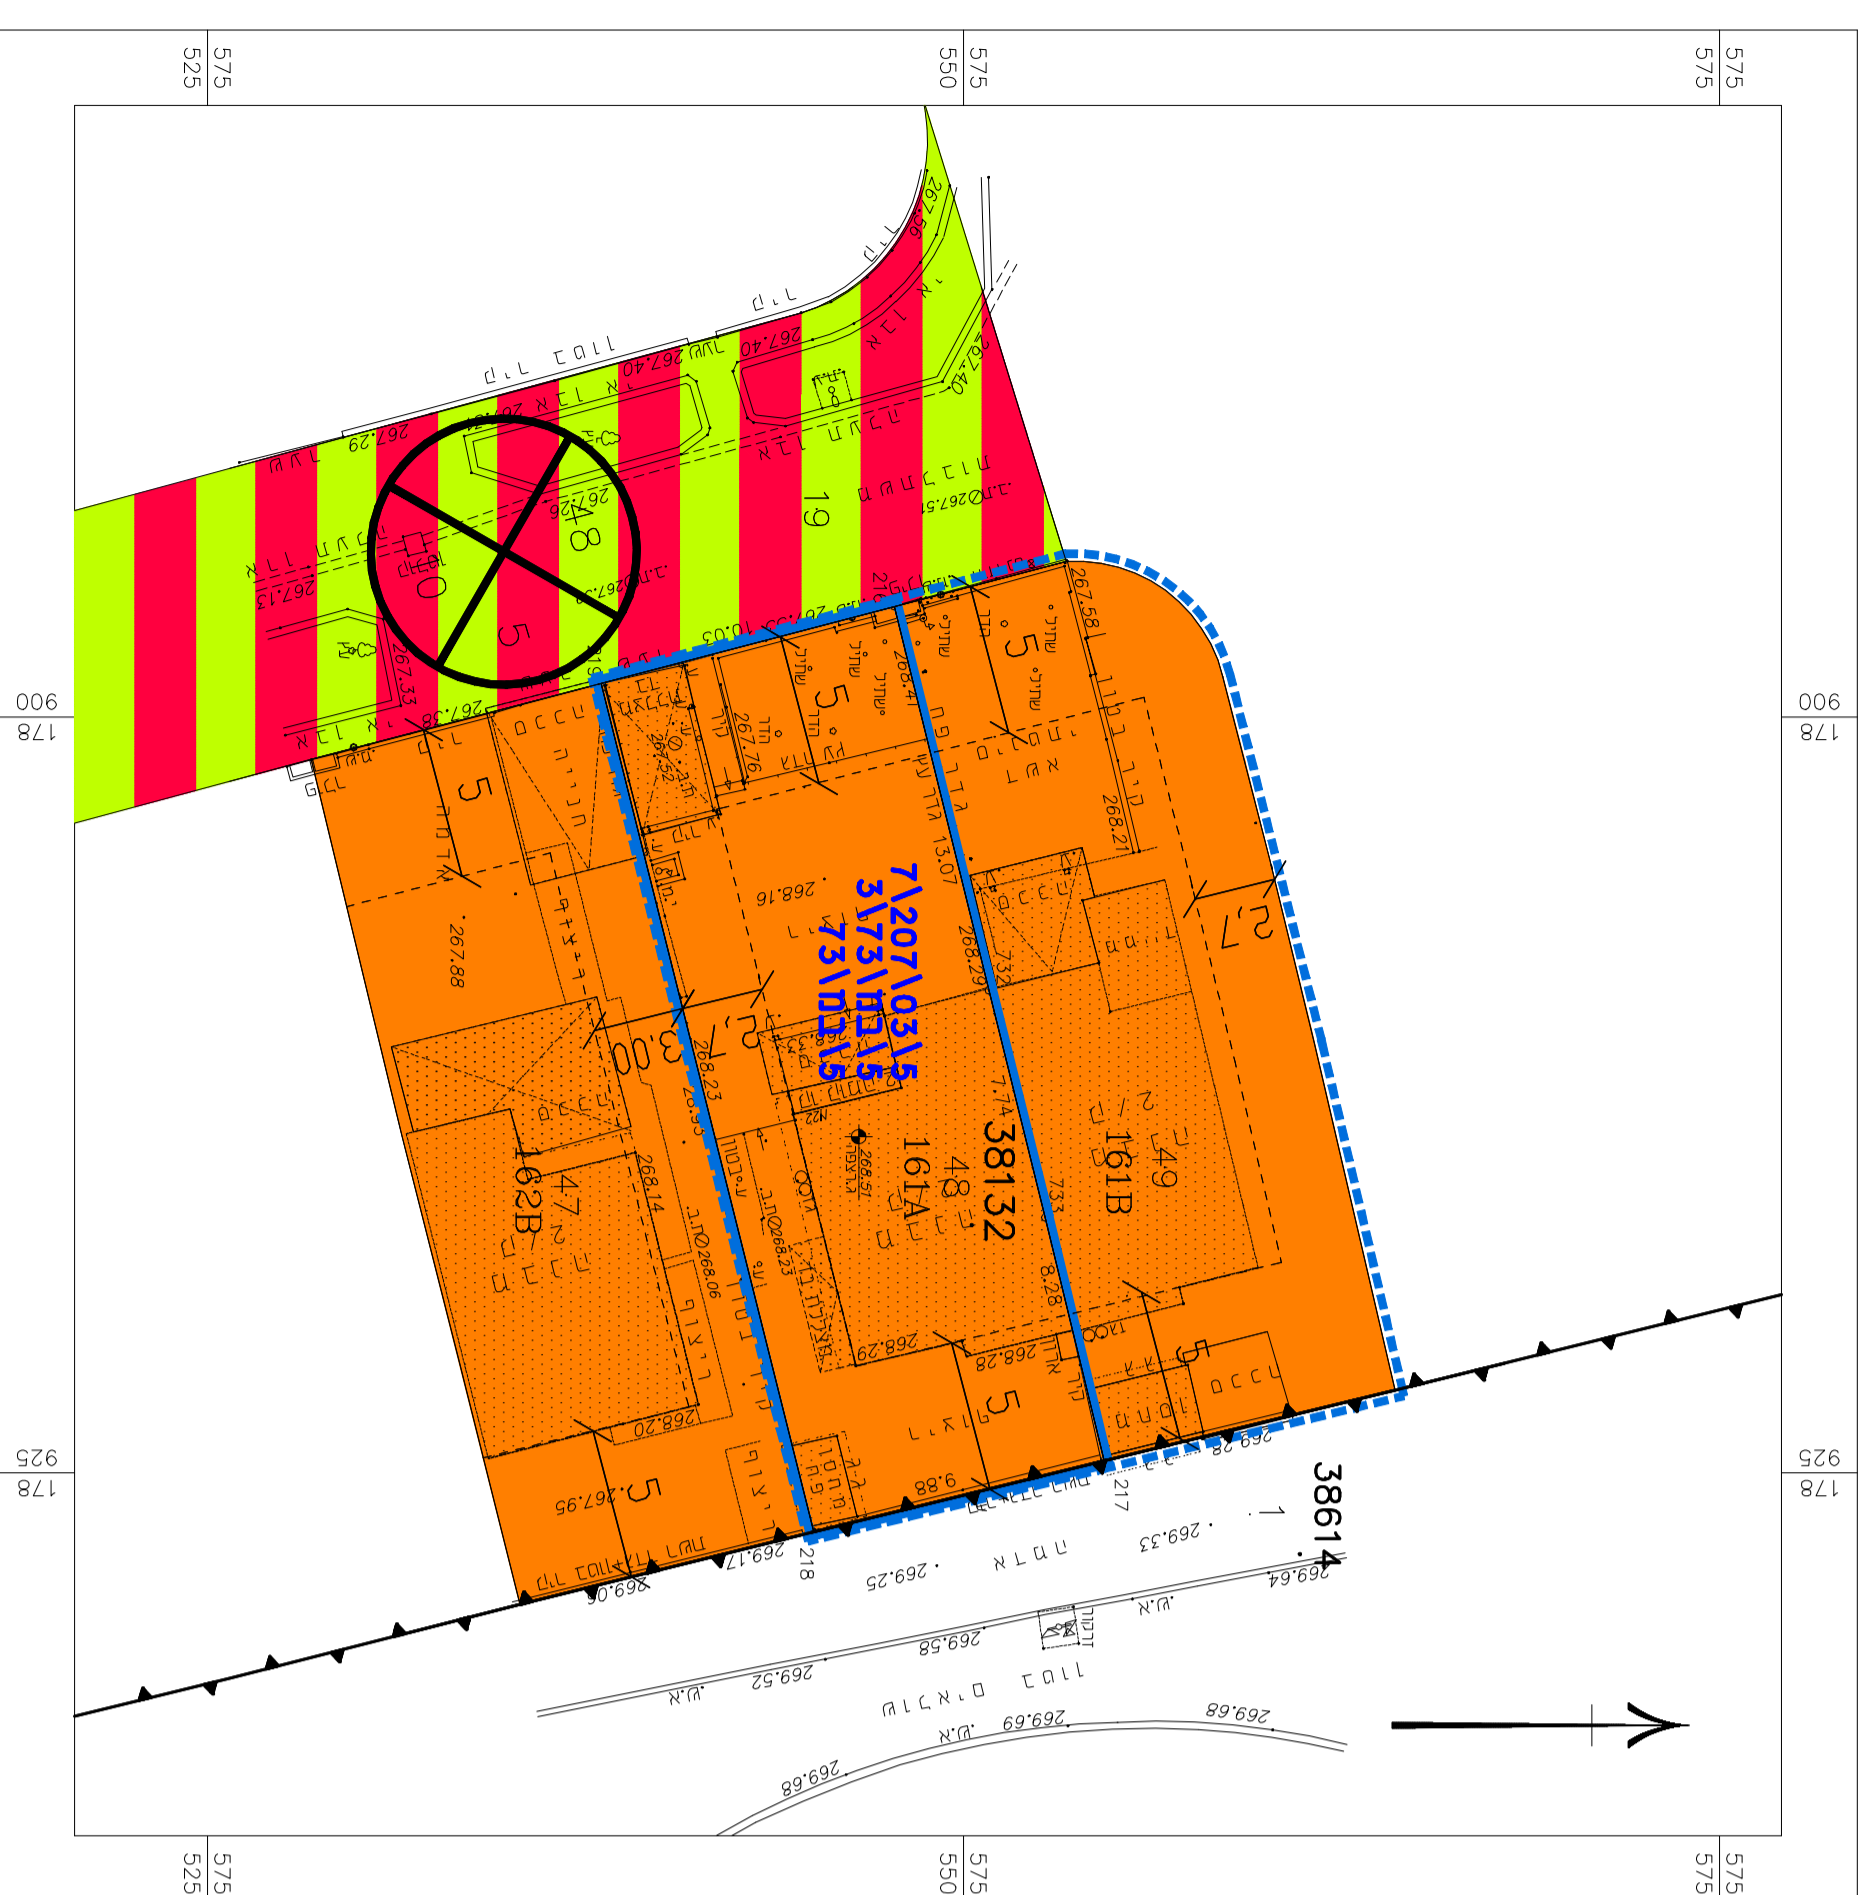

מקרא מצב מאושר

- גבול תכנית
- גבול תכנית מאושרת 7/207/03/5
- אזור מגורים א' (*)
- דרך משוכבת
- מספר ממש 161A
- מבנה קיים
- מספר גוש 38132
- קו בנין
- גבול גוש
- גבול חלקה
- מספר חלקה 48
- מספר תכנית מאושרת 7/207/03/5 73/ב/15
- מספר תכנית מאושרת 73/ב/15
- מס' חדר
- קו בנין
- רוחב חדר
- יחד שאינו ע"י תכנית (*)

קני"ת 20,000:1

תרשים התמצאות כללית

