

זוהר התכנון והבנייה התשיב"ה - 1965  
תכנית מפורטת

מס' 612-1283852

מגורים ברח' נחל אבנון 47  
מגרש 5951  
שכונה נוף מדבר, ירוחם

תשריט מצב מאושר גליון 1 מתוך 1


מחוז	דרום
מרחב תכנון מקומי	ירוחם
רשות מקומית	ירוחם
ישוב	ירוחם
תאריך	23.11.2023

שם התפעד	קני"ם
מצב מאושר	1:250
תרשים סביבה	1:5000
תרשים נוסף	1:10000
תרשים נוסף	-
תמונה נוספת	-

שמות רחוליות:

עורך	שם: סבילנה פנולסן	חתימה:
התוכנית	תאריך:	

### תרשים סביבה הקרובה קני"ת 1:5000

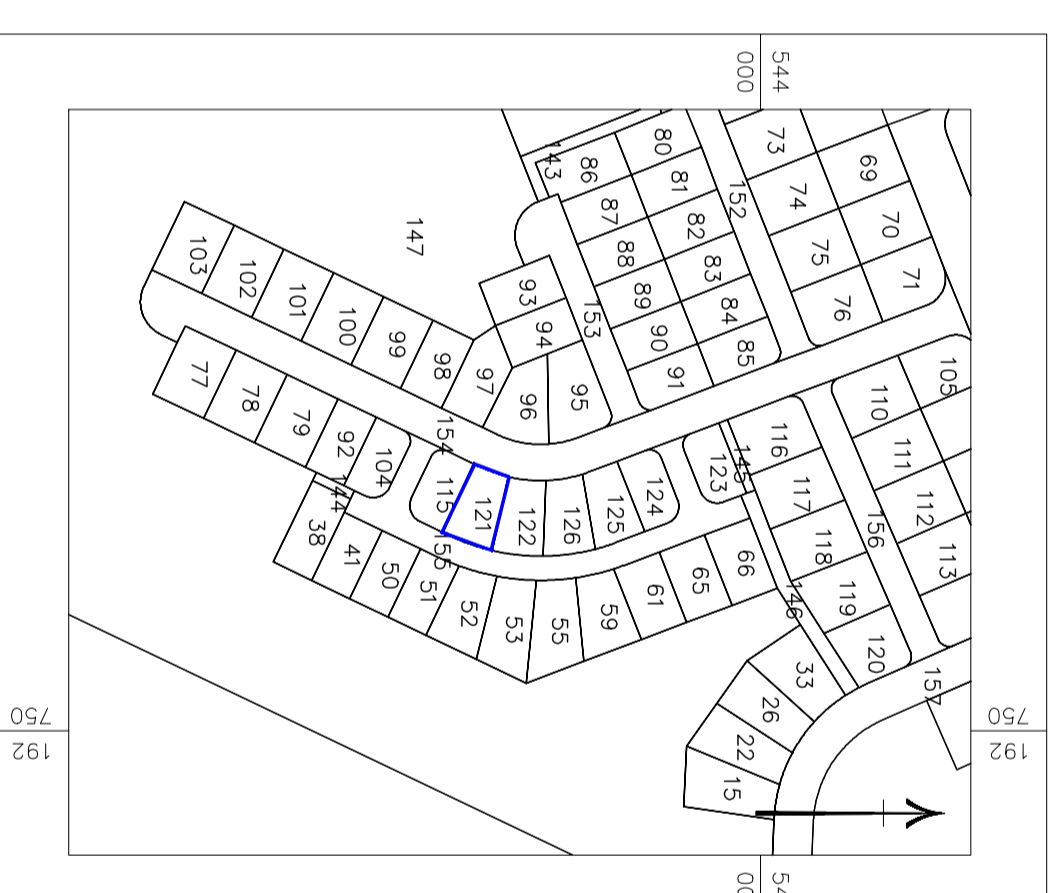


### מקרה מצב מאושר

- גבול תכנית
- מספר תכנית מאושרת 2021/126
- אזור מגורים 'א'
- דרך קיימת או מאושרת
- דרך משולבת
- מספר ממשל 5951
- מספר נוש 39646
- 121
- מספר תכנית גבול תכנית
- מספר תכנית מסי הדרך
- קני"ת בנין
- רומב הדרך

### קני"ת 1:10000

### תרשים התמצאות כללית

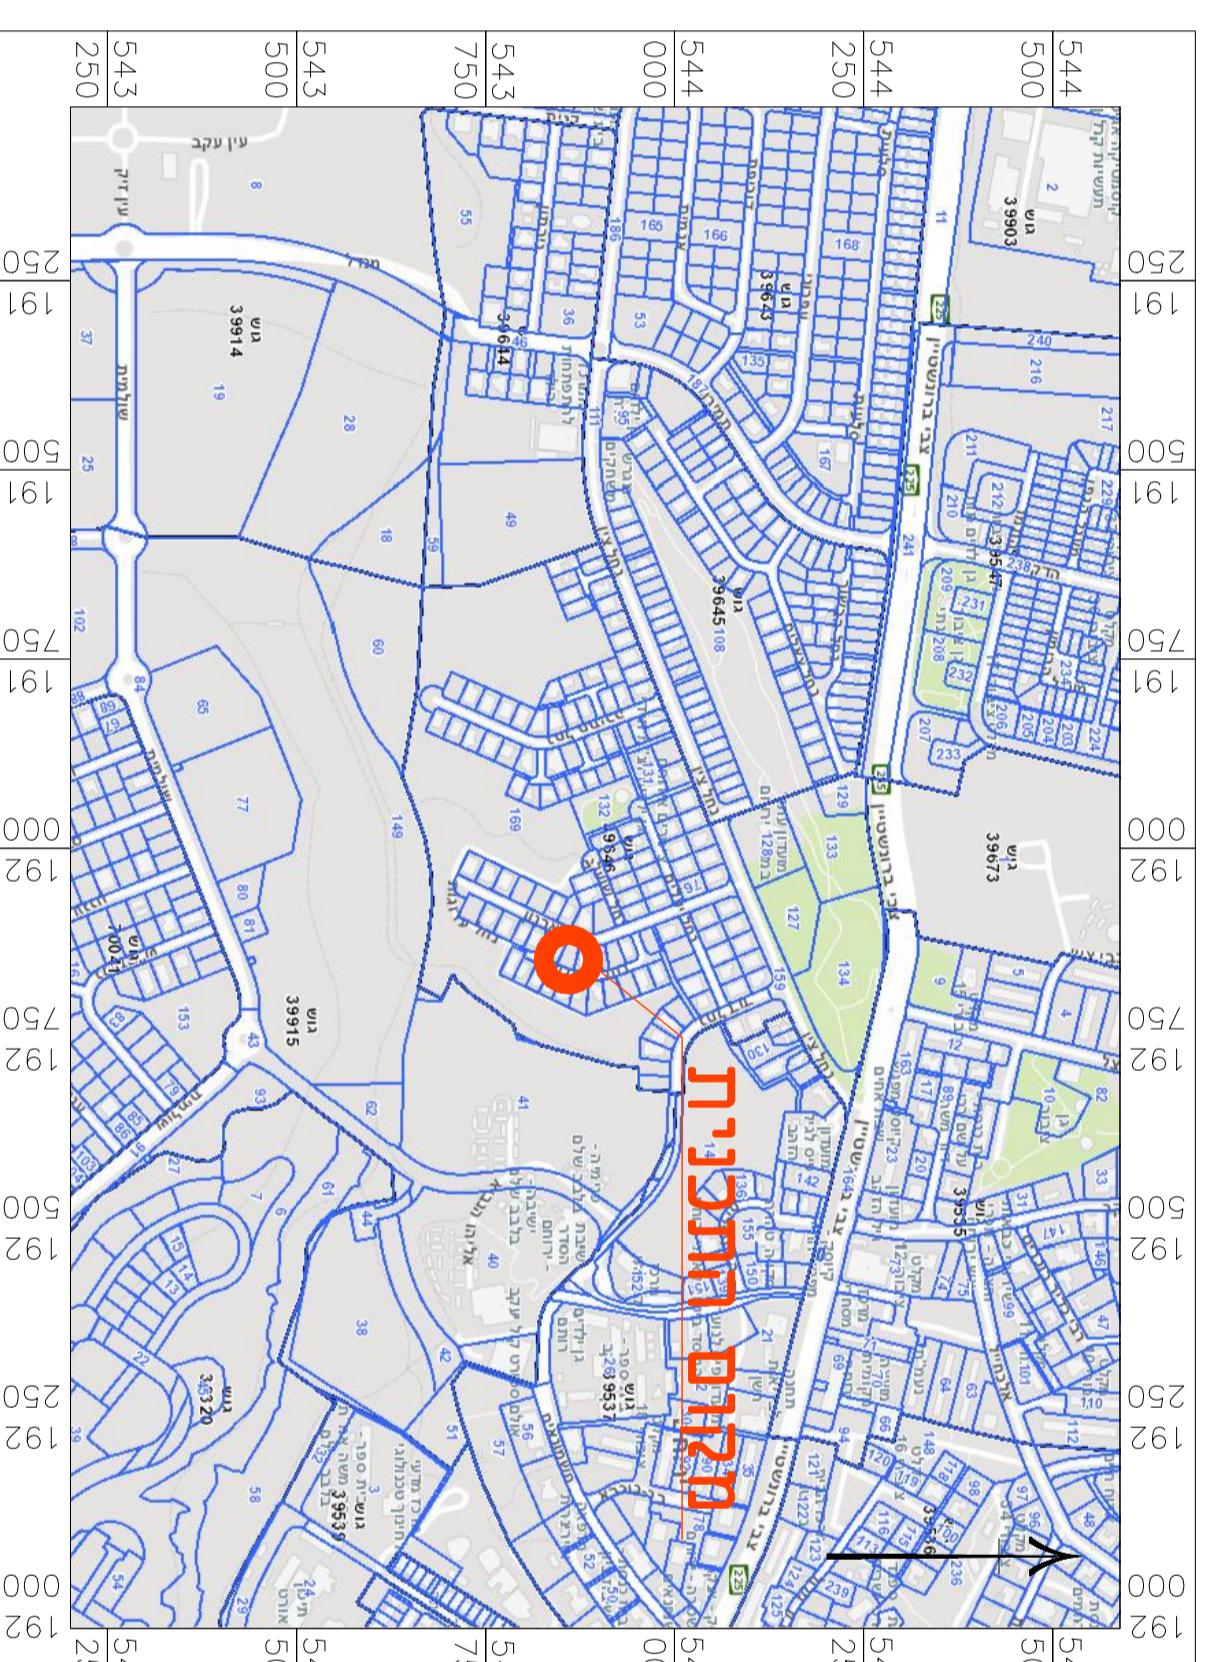

### מצב מאושר קני"ת 1:250

