


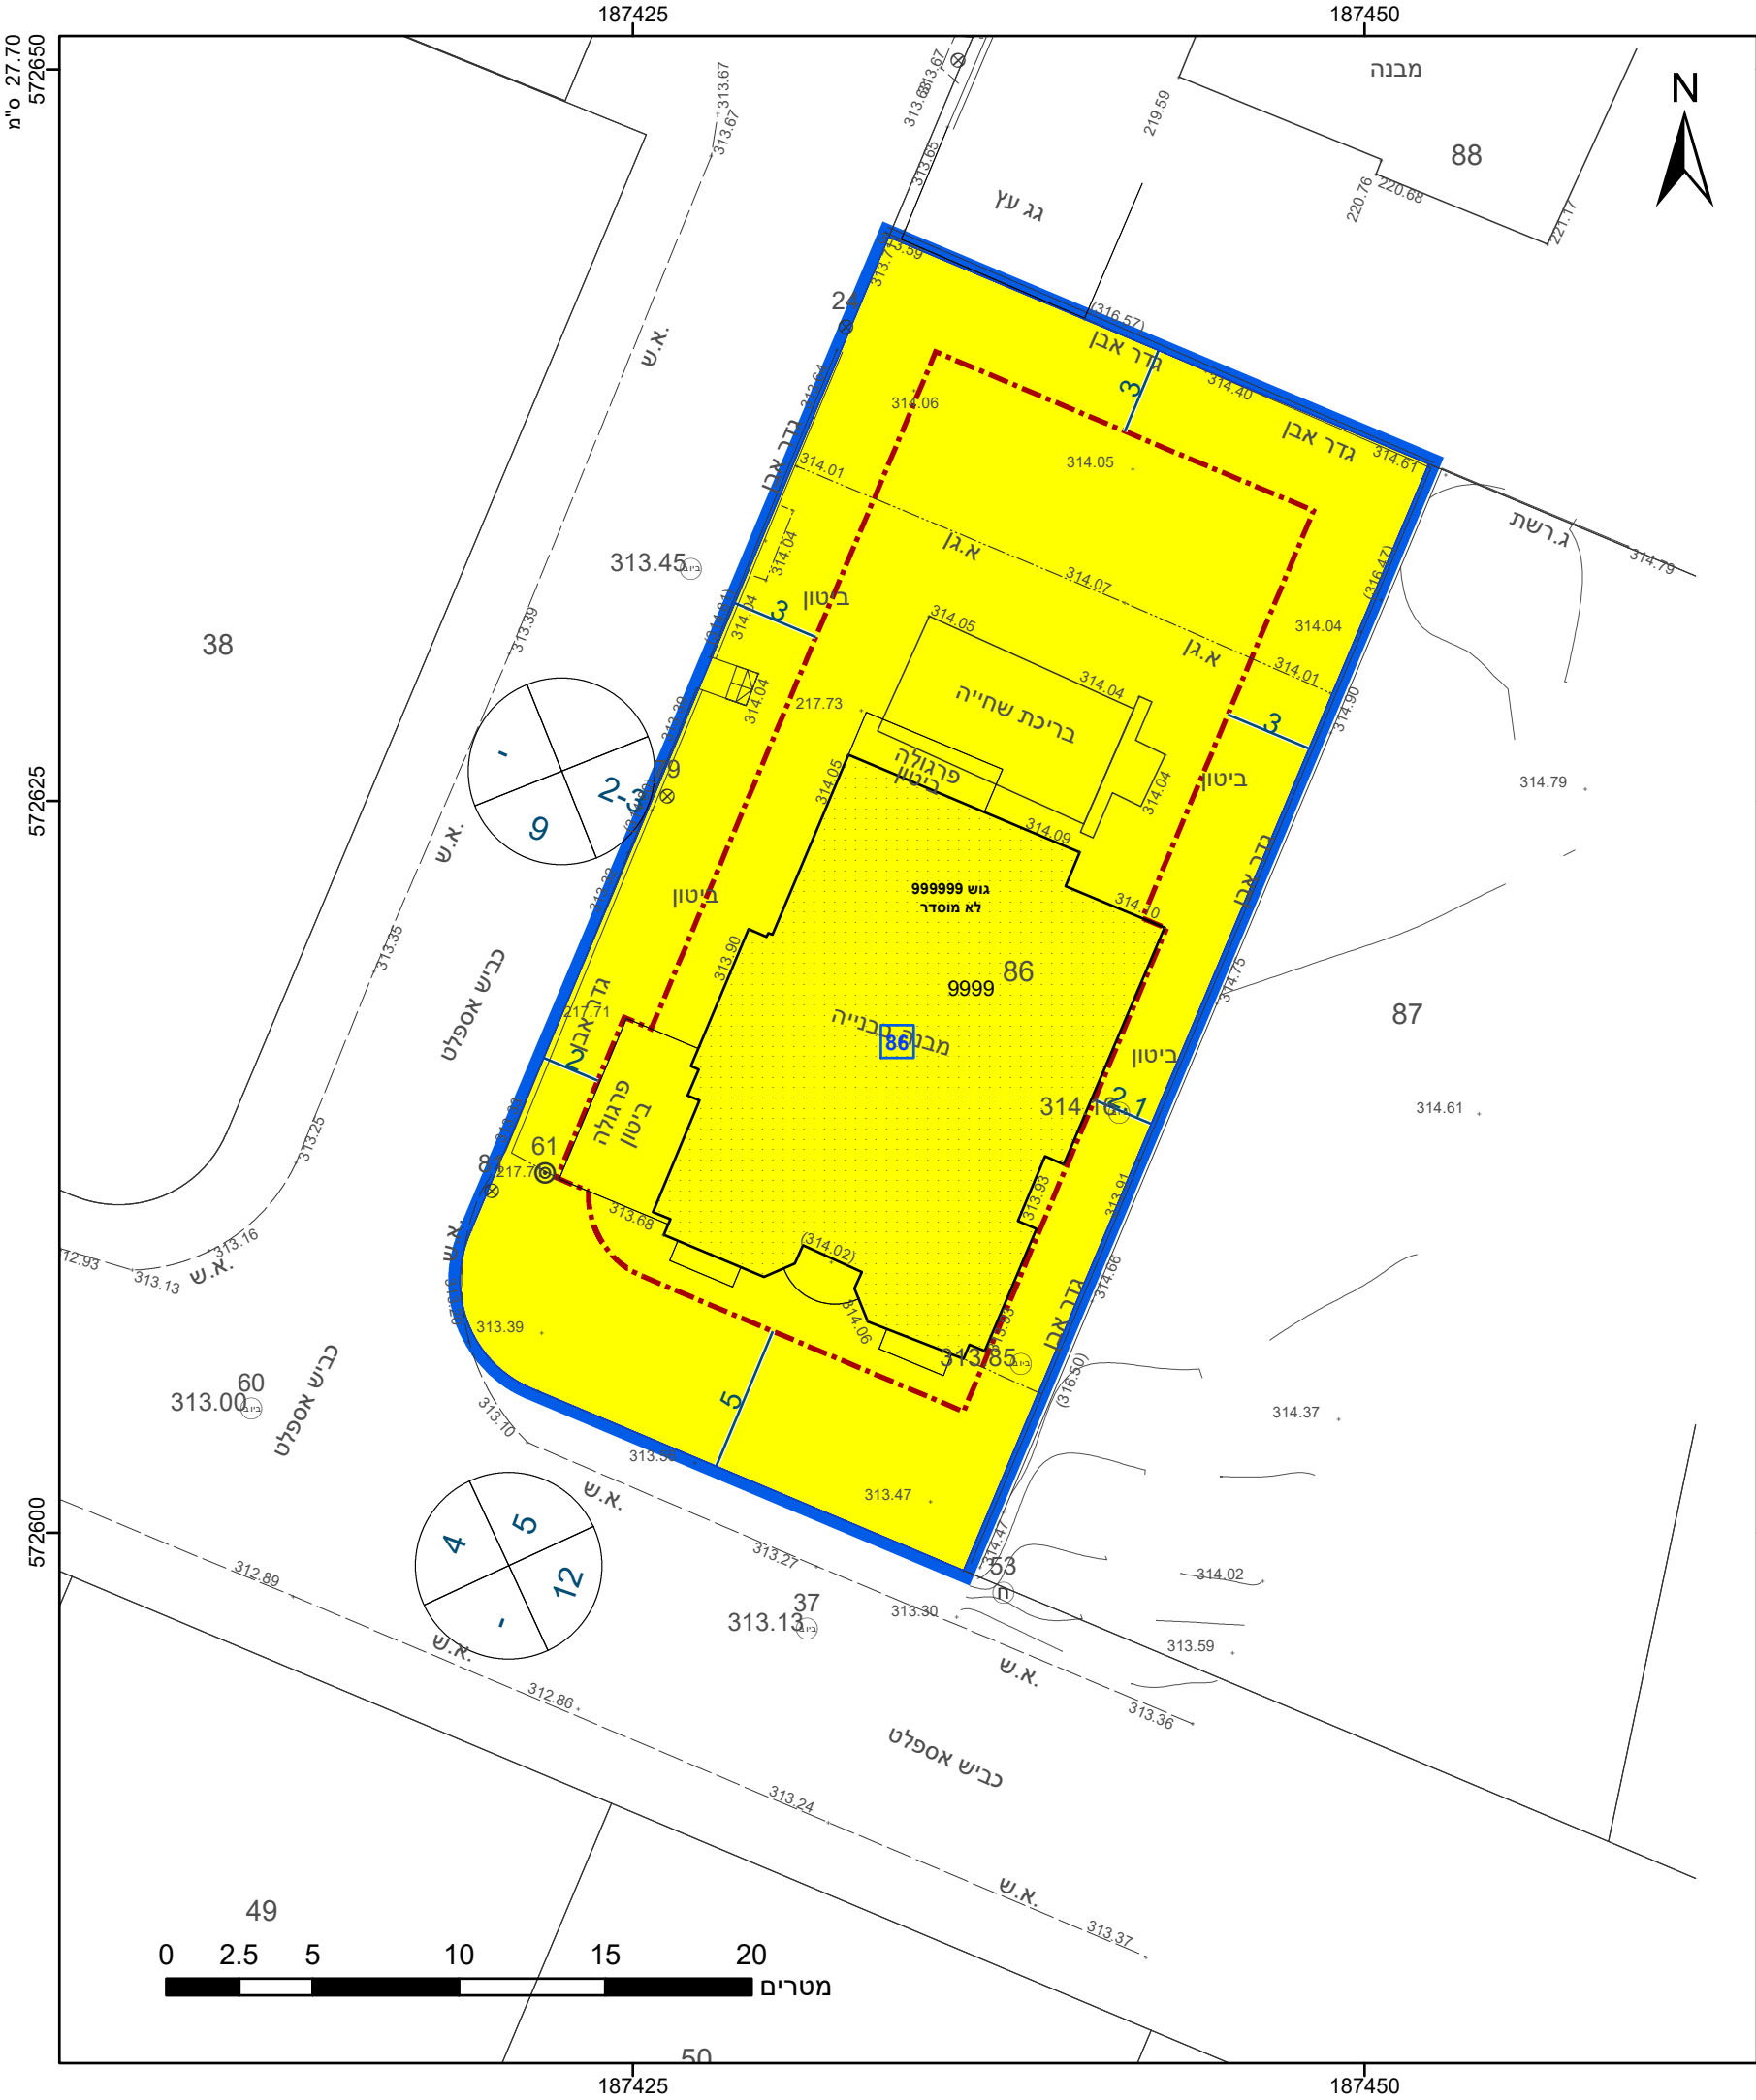

מקרא

גבול התכנית

גוש 1234

גבול גוש ומספרו

5

תא שטח ומספרו

1

מספר הדרך

קווי בנין

רוחב הדרך

מגורים א

קו-בנין

מידות

אישורים בתכנית מס' 652-1253780

הריני מצהיר בזאת כי המפה הטופוגרפית/המצבית המהווה רקע לתכנית זו, נערכה על ידי ביום 03.08.2023 והיא הוכנה לפי הוראות נוהל מבא"ת ובהתאם להוראות החוק ולתקנות המודדים שבתוקף. דיוק הקו הכחול והקדסטר: מדידה אנליטית מלאה ברמת תצ"ר

אוסקר גרינברג

שם המודד

667

מספר רשיון

תאריך

חתימה

חוק התכנון והבניה, התשכ"ה - 1965
תכנית מתאר מקומית
מס' 652-1253780

מגרש מס' 86 שכ' 14, תל שבע.

תשריט מצב מוצע

גיליון 1 מתוך 1

מחוז	דרום
מרחב תכנון מקומי	נגב מזרחי
רשות מקומית	תל שבע
ישוב	תל שבע
תכנית בסמכות	מקומית
איחוד וחלוקה	ללא איחוד וחלוקה
היתרים או הרשאות	תכנית שמכוחה ניתן להוציא היתרים או הרשאות
מונה תדפיס התשריט	2
מועד הפקה	07/11/2024 14:52
שטח התכנית	0.8166 דונםקנה מידה 1:250
שמות*	
מגיש תכנית	היגר אבו עסה תאגיד:
עורך ראשי	אחמד אבו עאבד תאגיד: דאר אדריכלים

טבלת גושים וחלקות*			
מספר גוש	חלק/כל הגוש	מספרי חלקות בשלמותן	מספרי חלקות בחלקיותן
999999	חלק		9999

* הרשימה המלאה מפורטת בהוראות התכנית / בהודעה שפורסמה בעיתונות וברשומות

תרשים התמצאות - קנ"מ 1:1250

שנת צילום אויר: 2019

מספר תכנית 652-1253780, מספר גירסת תשריט: 2

23.2 מ"מ