



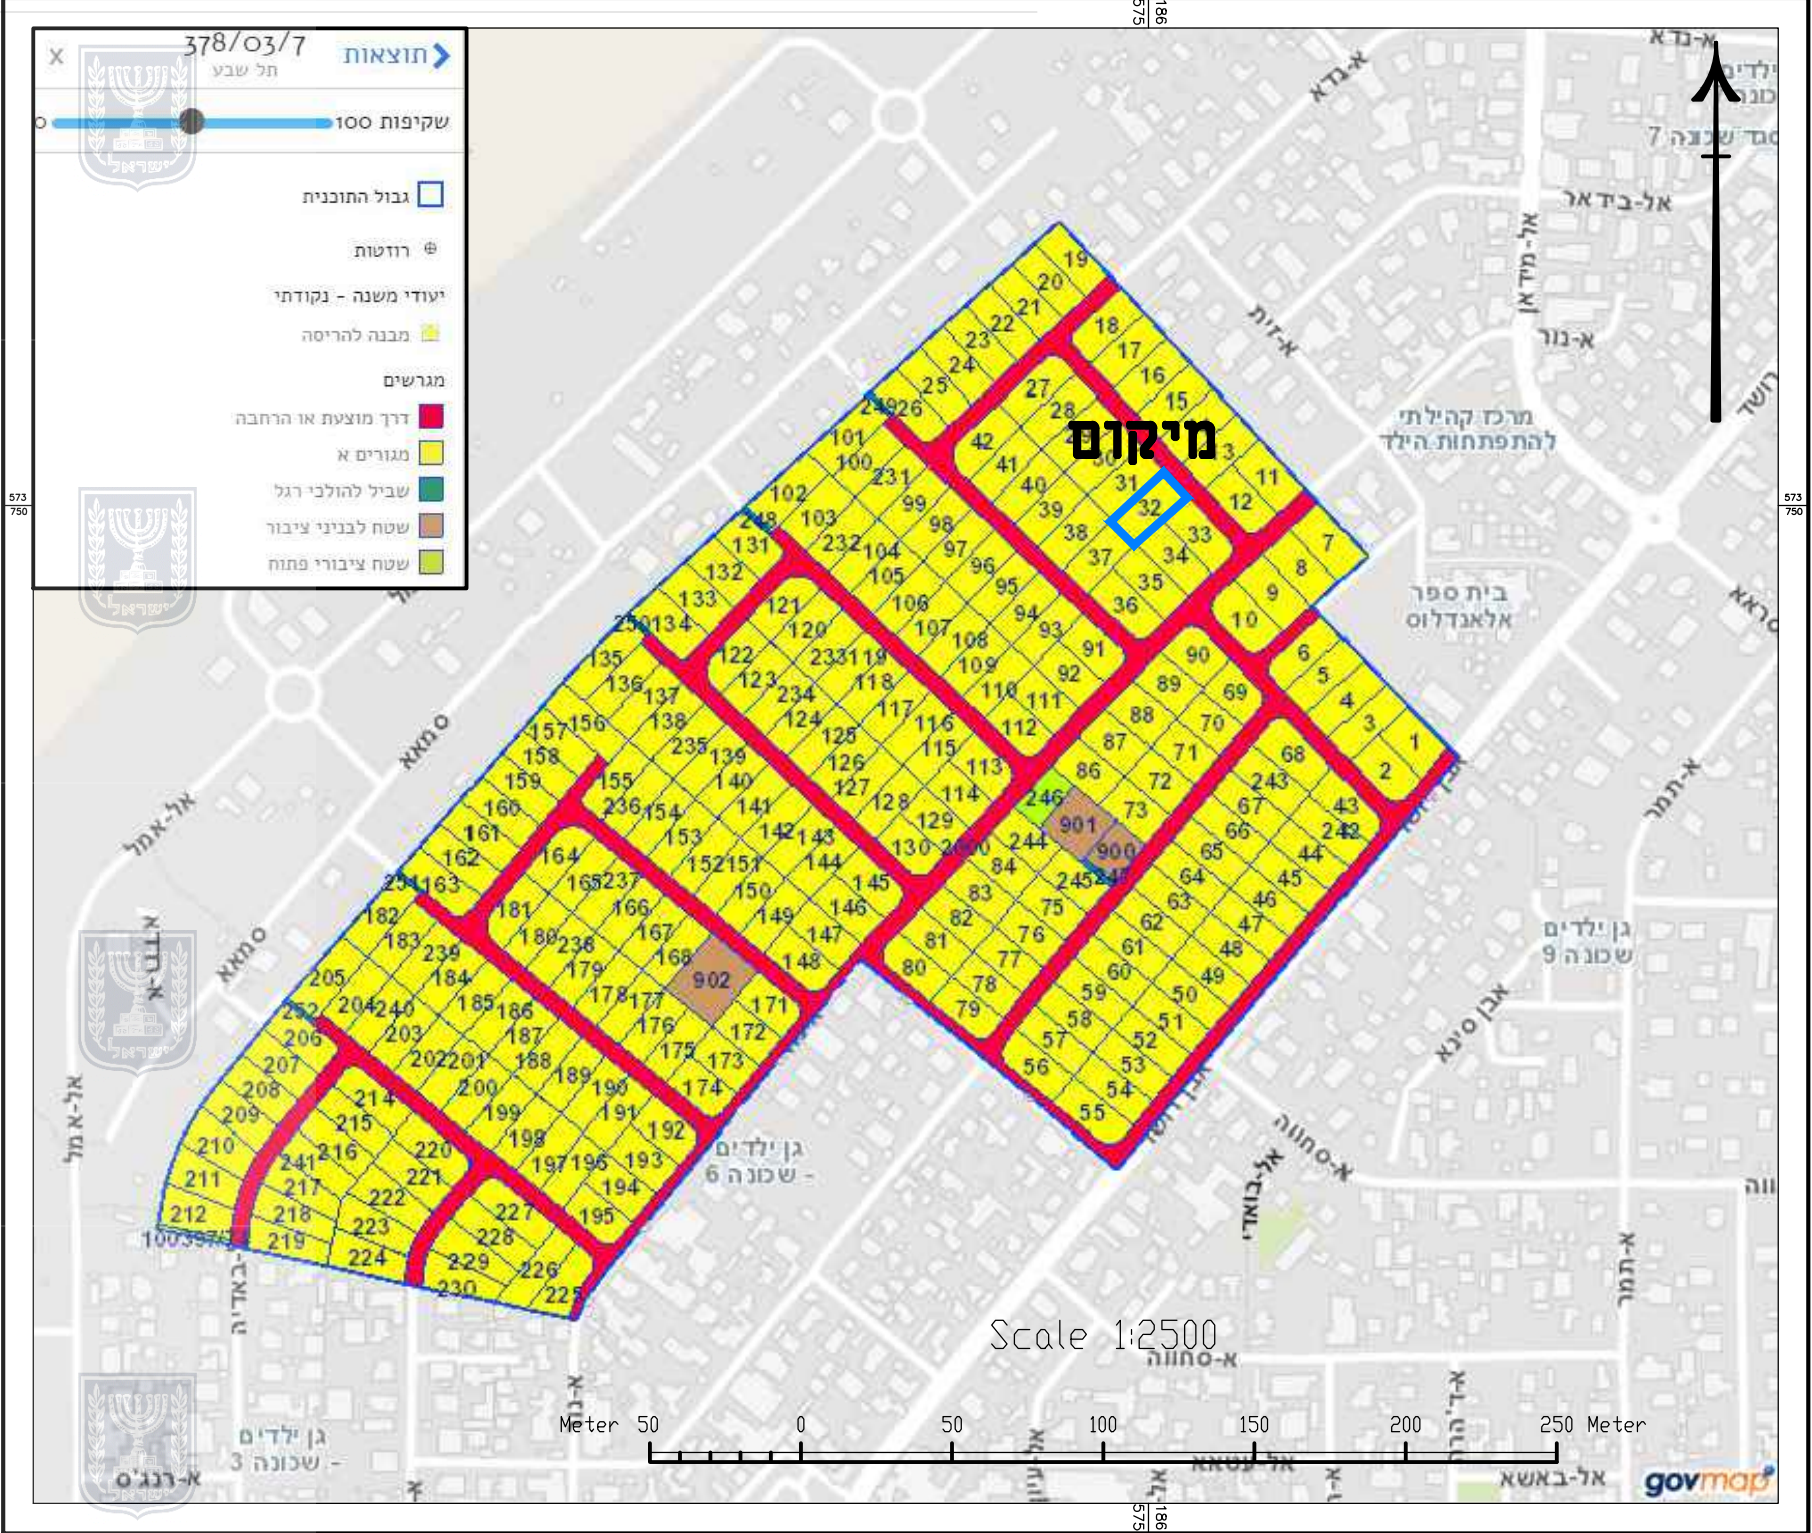

תרשים סביבה על רקע תכנית מאושרת מס' 378/03/7
1:2500

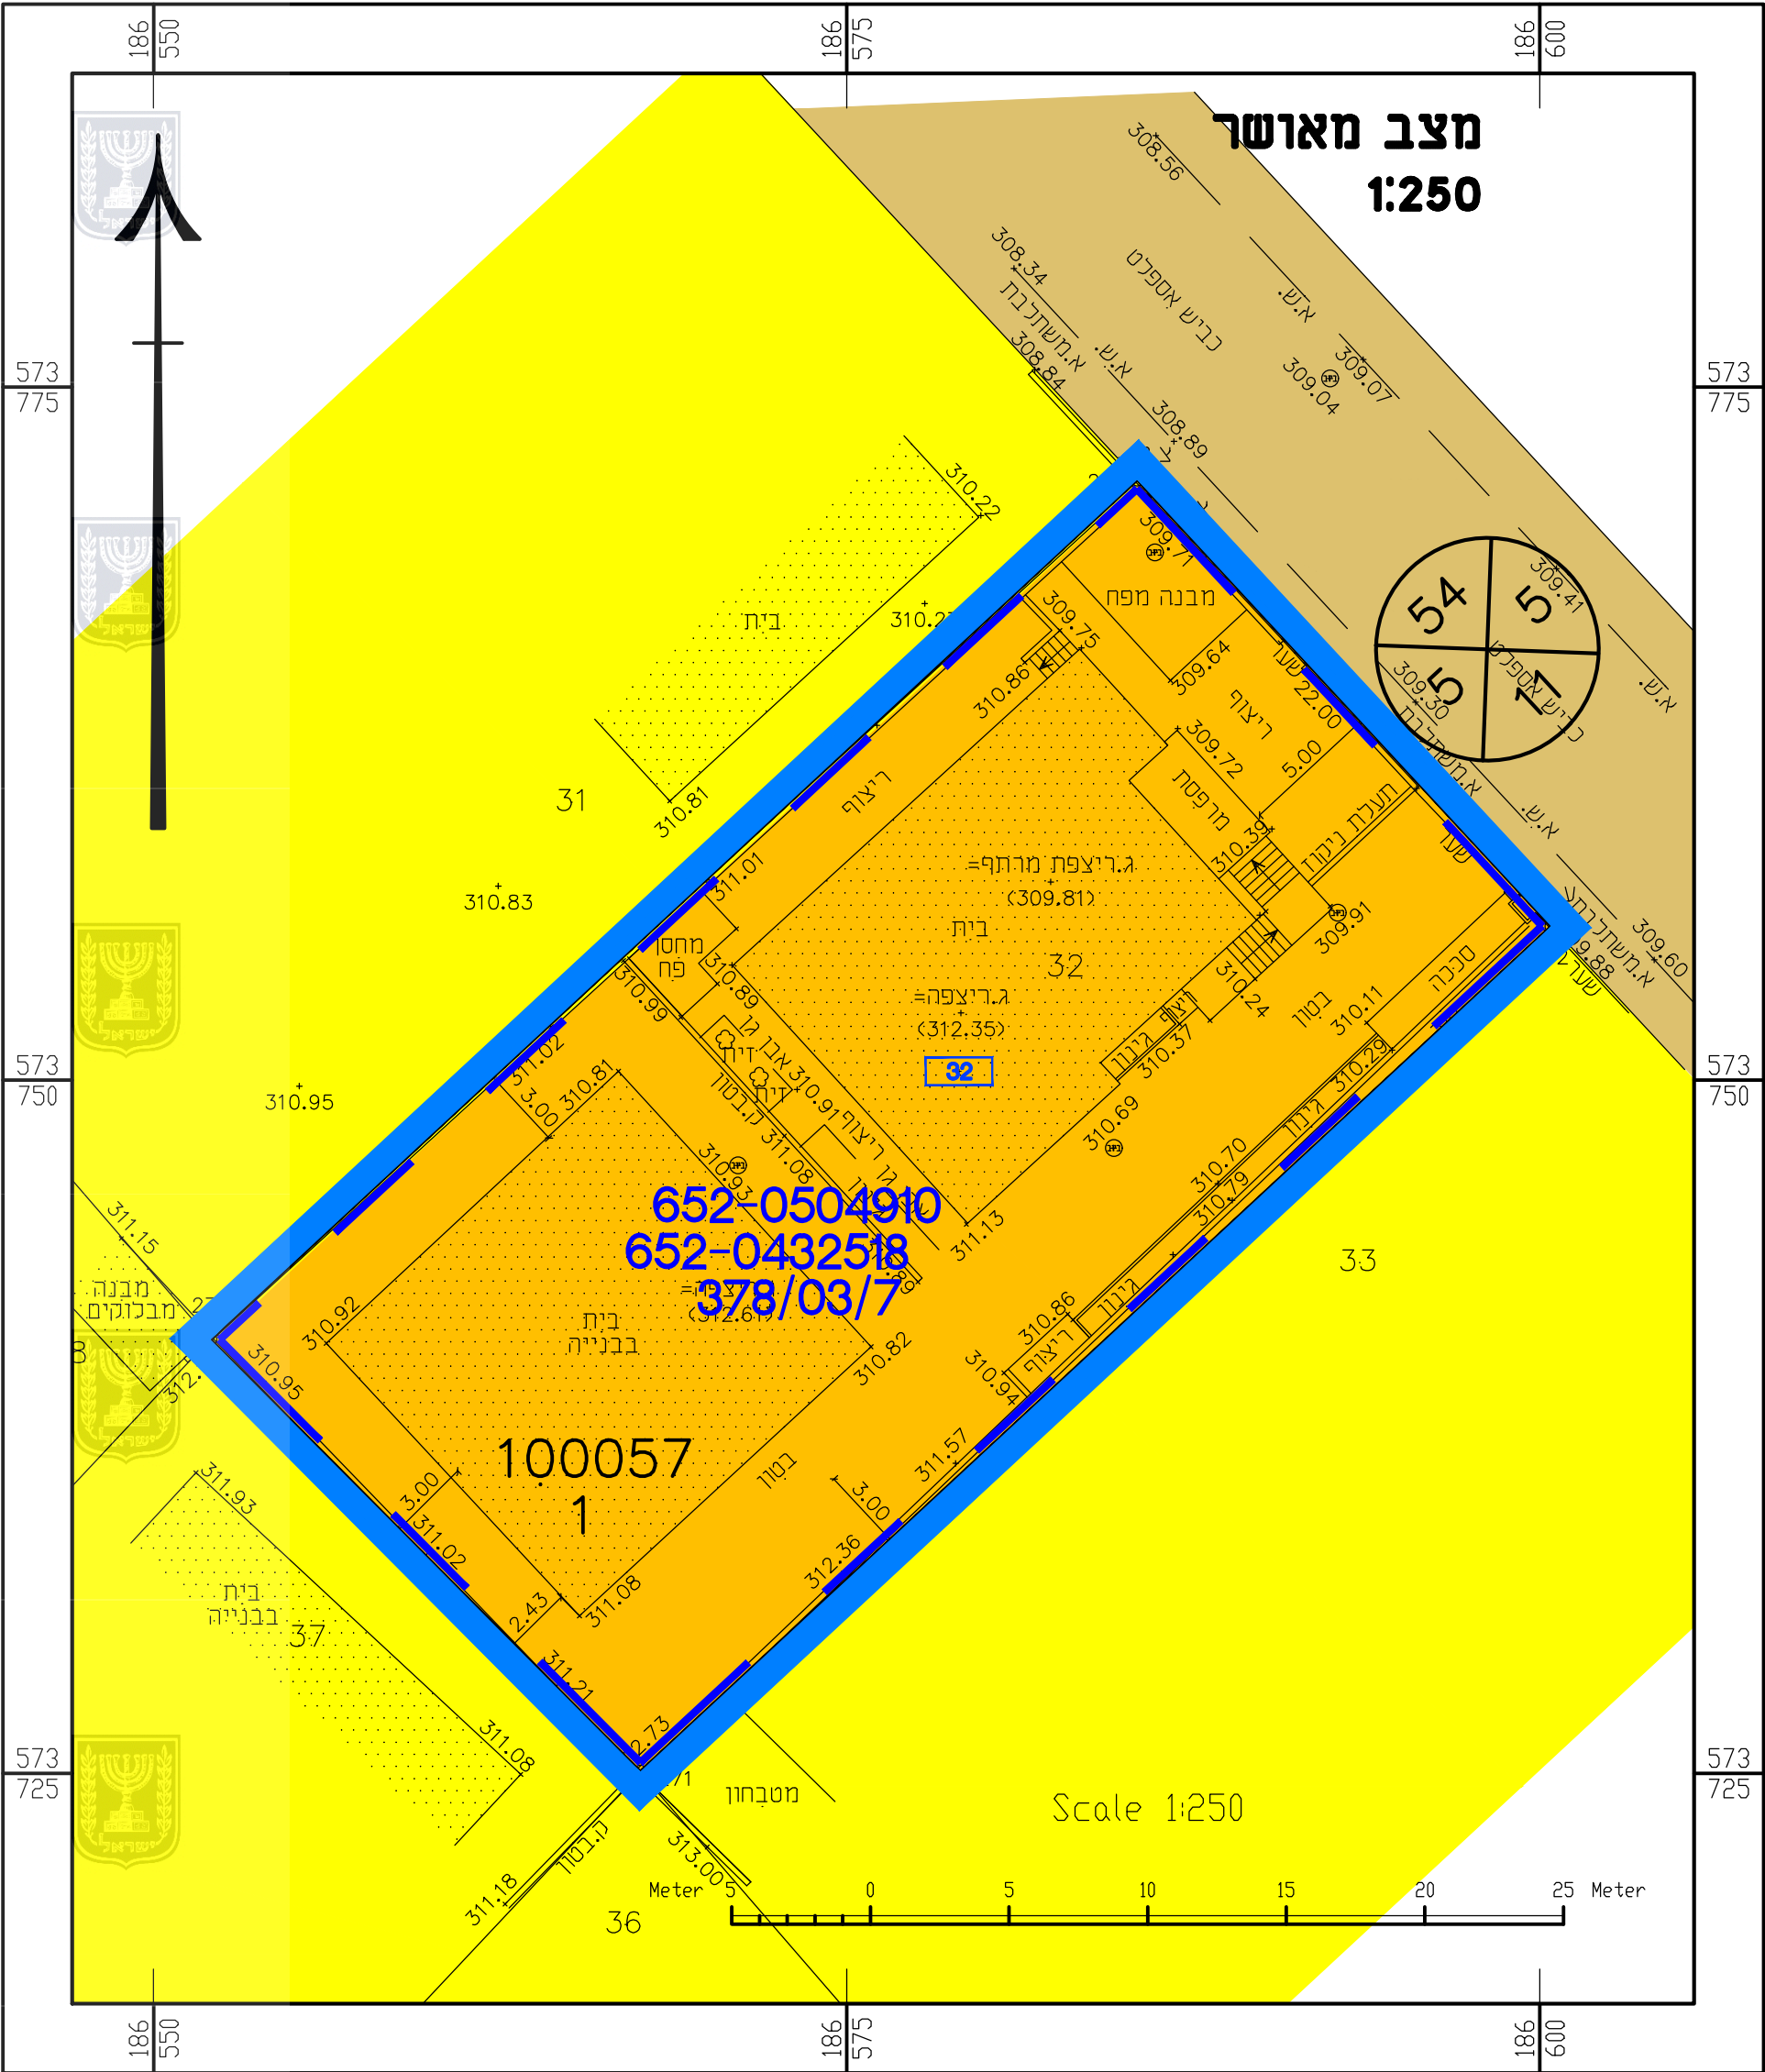

חוק התכנון והבנייה, התשכ"ה - 1965
תכנית מתאר מקומית

מס' 652-1302272

שם התכנית

מגרש מס' 32 שכונה 5, תל שבע

מצב מאושר גליון 1 מתוך 1

שם תנספח	תחולח	קנים
מצב מאושר	רקע	1250
תרשים סביבה		14000
תרשים נוסף		1250000

תאריך	22.01.2024
-------	------------



מקרא מצב מאושר:
"עודים לא לפי מבא"ת"

- גבול תכנית
- גבול תכנית מאושרת
- אזור מגורים א'
- אזור מגורים ב'
- דרך מאושרת
- מבנה
- מס' מגרש
- מס' תכנית מאושרת
- גבול מגרש
- רדוטה

שם: אדרי אחמד אבו עאבד	עורך תוכנית
תאריך: דאר אדריכלים	