


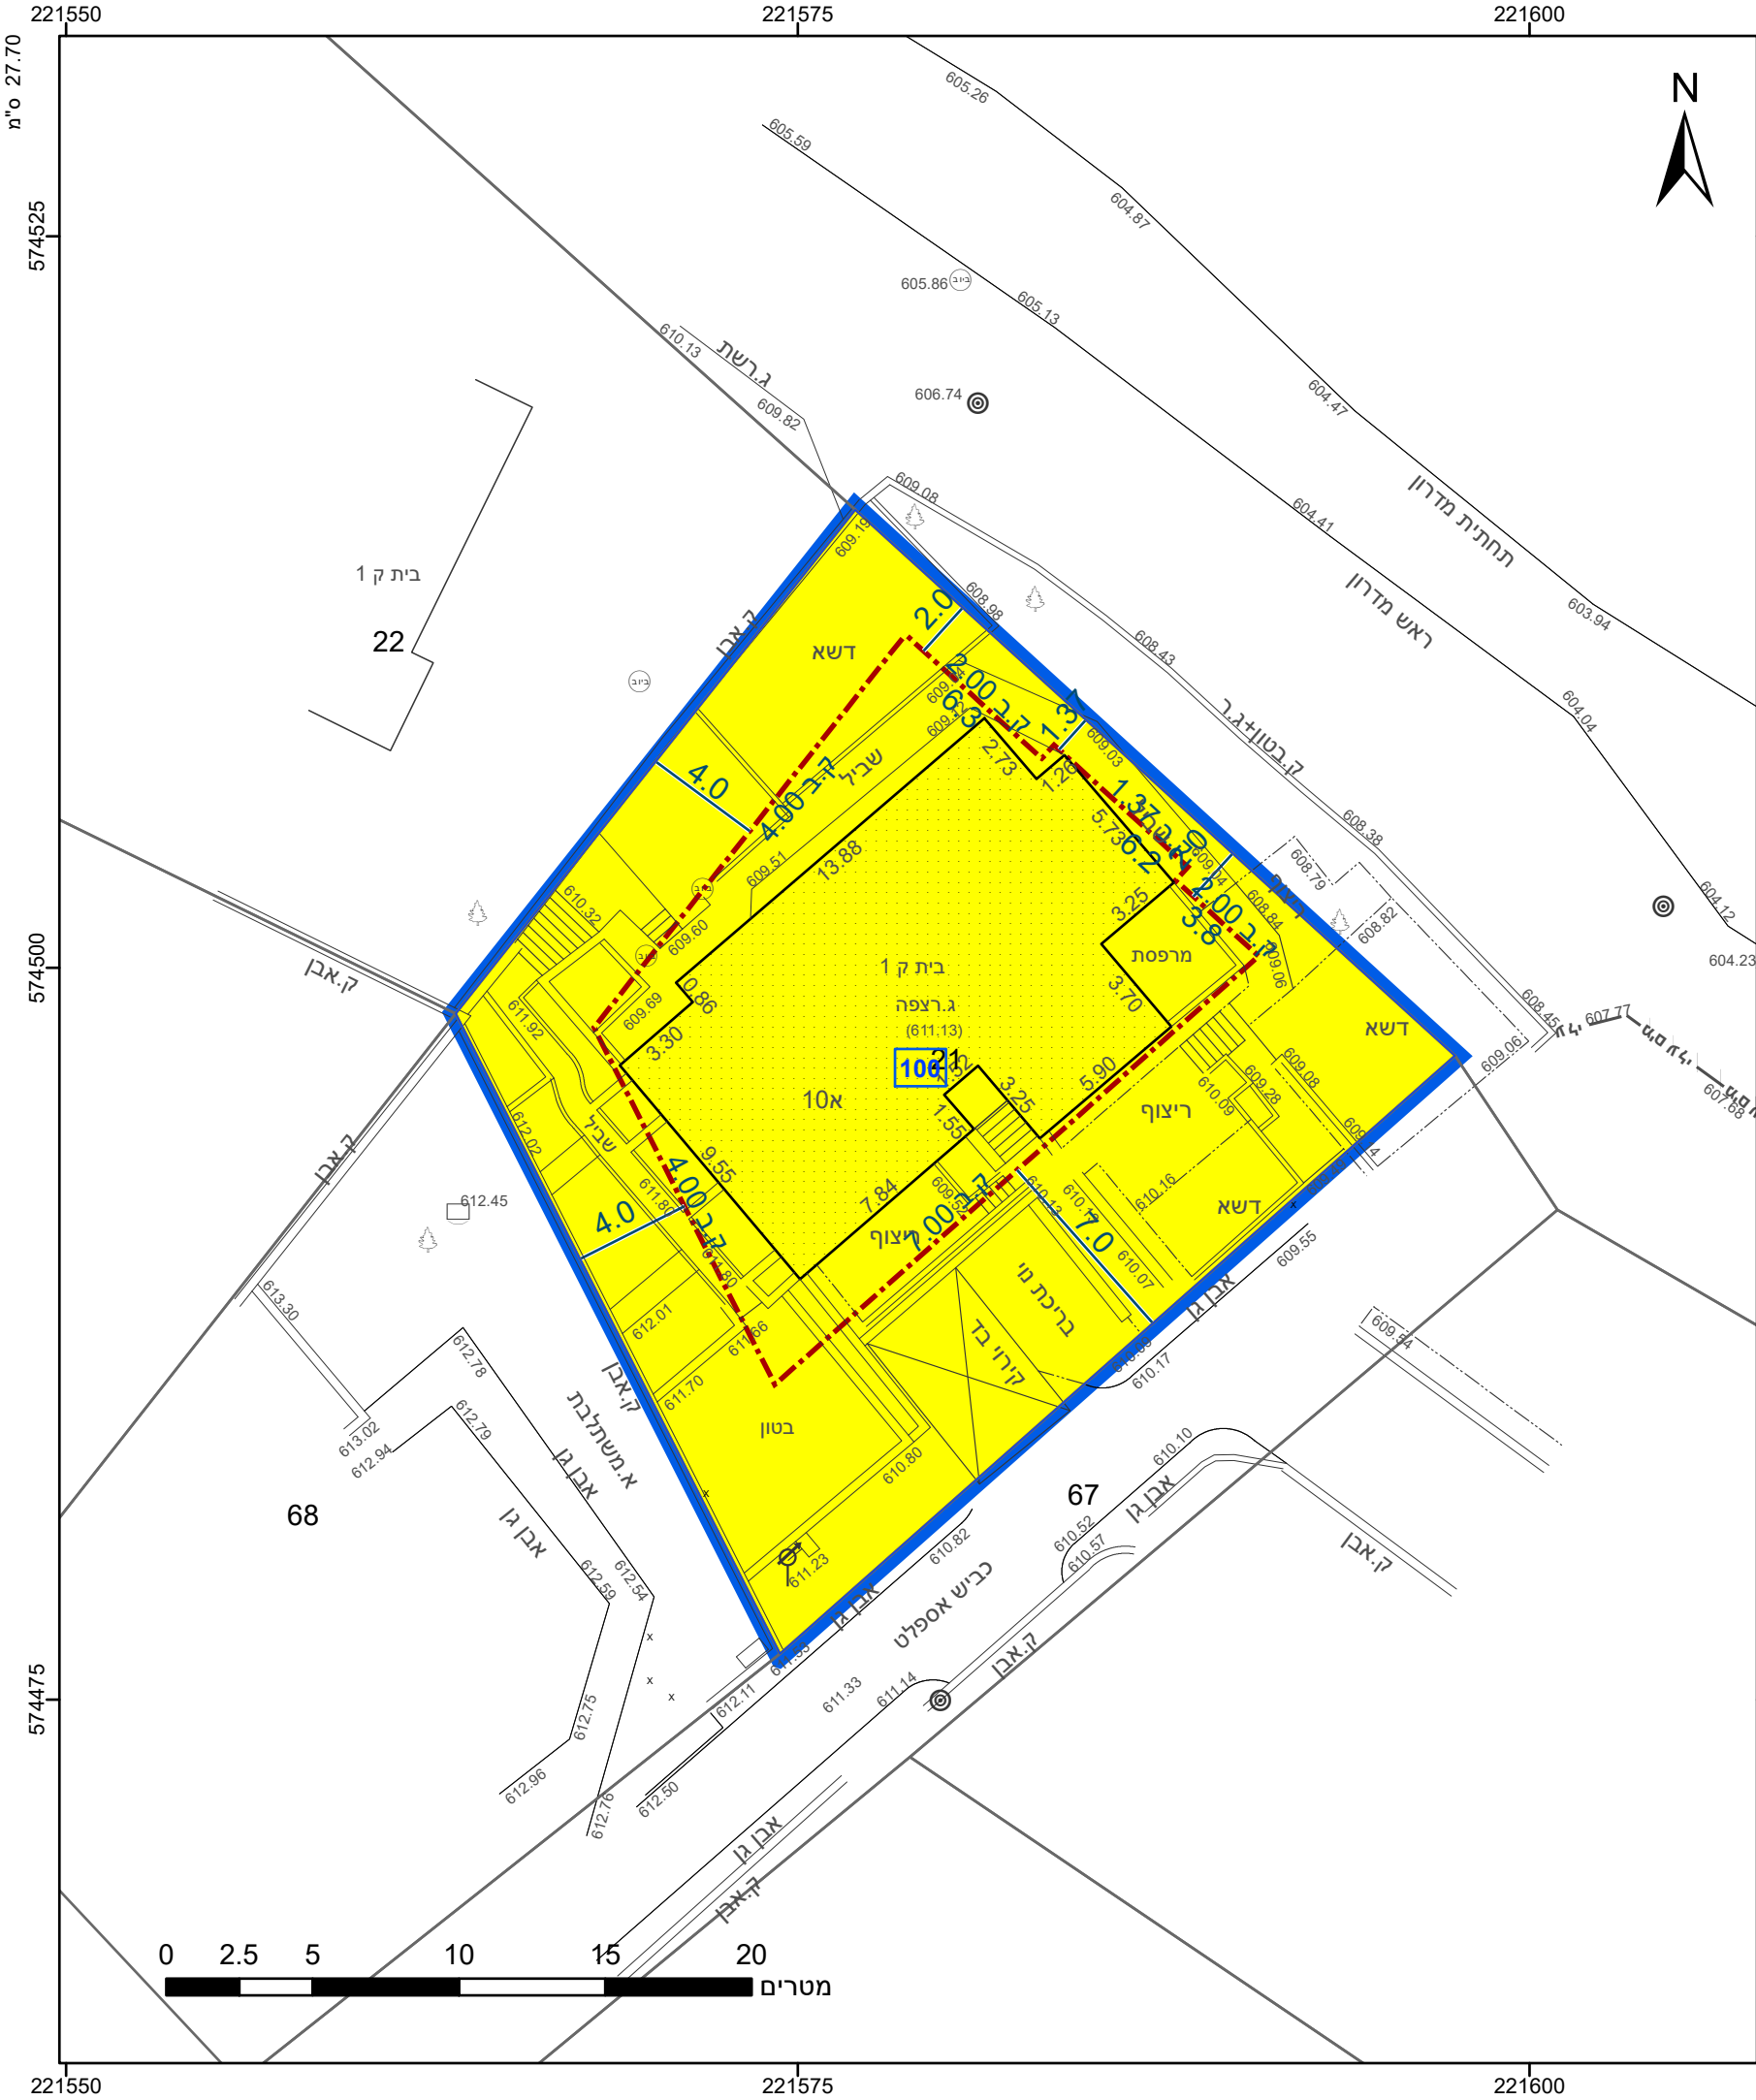

מקרא

גבול התכנית

גוש 1234

גבול גוש ומספרו

גבול חלקה ומספרה

תא שטח ומספרו

מספר הדרך

קווי בנין

רוחב הדרך

מגורים א

קו-בנין

מידות

מגורים א

קו-בנין

מידות

610-1053149 בתכנית מס' 610-1053149

חוק התכנון והבניה, התשכ"ה - 1965 תכנית מתאר מקומית	
מס' 610-1053149	
הגדלת זכויות בניה ושינוי קווי בניין, רימון 6 א, ערד	
תשריט מצב מוצע	
מחוז	דרום
מרחב תכנון מקומי	ערד
רשות מקומית	ערד
ישוב	ערד
תכנית בסמכות	מקומית
איחוד וחלוקה	ללא איחוד וחלוקה
היתרים או הרשאות	תכנית שמכוחה ניתן להוציא היתרים או הרשאות
מונה תדפיס התשריט	21
מועד הפקה	27/10/2024
שטח התכנית	0.66 דונם
קנה מידה	1:250
שמות*	
מגיש תכנית	ישעיהו משילקר תאגיד:
מגיש תכנית	כרמלה משילקר תאגיד:
עורך ראשי	מירי אלינסקי סלוצקי תאגיד:
יזם	ישעיהו משילקר תאגיד:
יזם	כרמלה משילקר תאגיד:

טבלת גושים וחלקות*			
מספר גוש	חלק	מספרי חלקות בשלמותן	מספרי חלקות בחלקיותן
38226	21		



שנת צילום אוויר: 2019

הריני מצהיר בזאת כי המפה הטופוגרפית/המצבית המהווה רקע לתכנית זו, נערכה על ידי ביום 25.11.2021 והיא הוכנה לפי הוראות נוהל מבא"ת ובהתאם להוראות החוק ולתקנות המודדים שבתוקף. דיוק הקו הכחול והקדסטר: מדידה אנליטית מלאה ברמת תצ"ר

1184	בכרייה רמי
מספר רשיון	שם המודד
תאריך	חתימה