

מטי 612-1294545

מגורים רח' נחל אבנון 15
מגרש 5942
שכונה שכי' נוף מדבר, ורחום


תשרי'ס מצב מאושר גליון 1 מתוך 1

מחוז	דרום
מרחב תכנון מקומי	ירודם
רשות מקומית	ירודם
ישוב	ירודם
תאריך	12.05.2024

שם התפרד	קני'ס
מצב מאושר	1:250
תרישים סביבה	1:5000
תרישים נוסף	1:10000
תרישים נוסף	-
תמונה נוספת	-


שמות רחוקות:	שם:	עורך התוכנית
שם:	סכמה כגולן	תאריך:
שם:	דור מתי:	

תרישים סביבה המקרובה קני'ת 1:5000

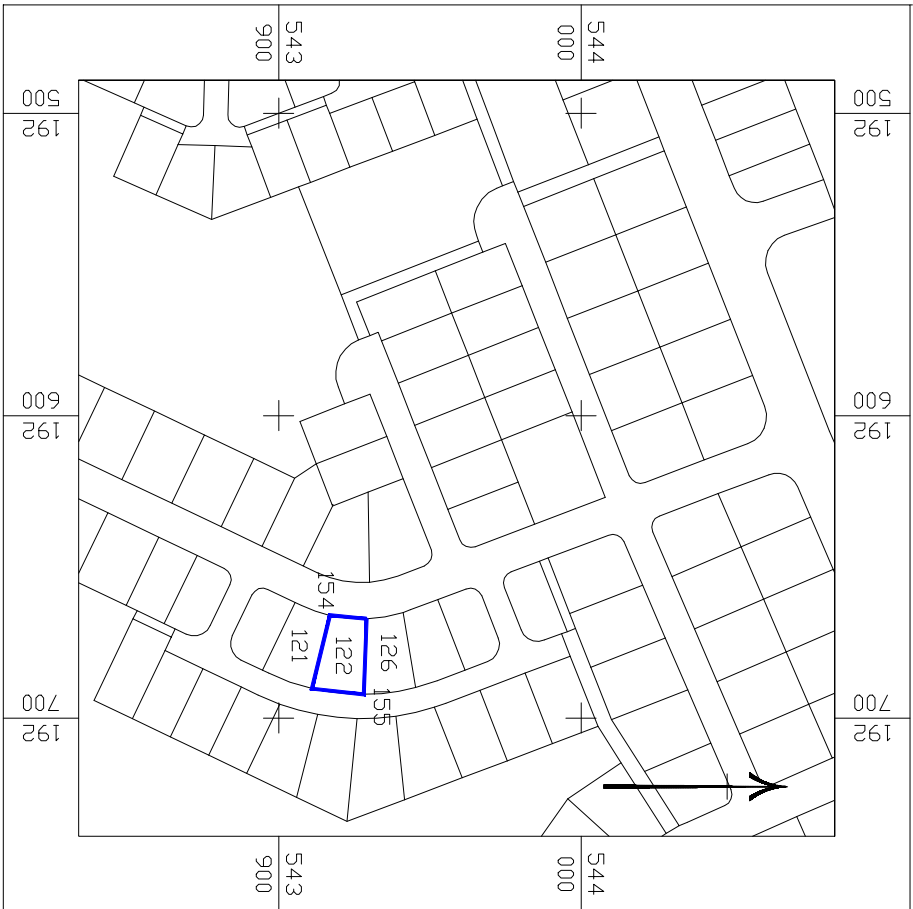


תרישים התמצאות כללית

קני'ת 1:10000

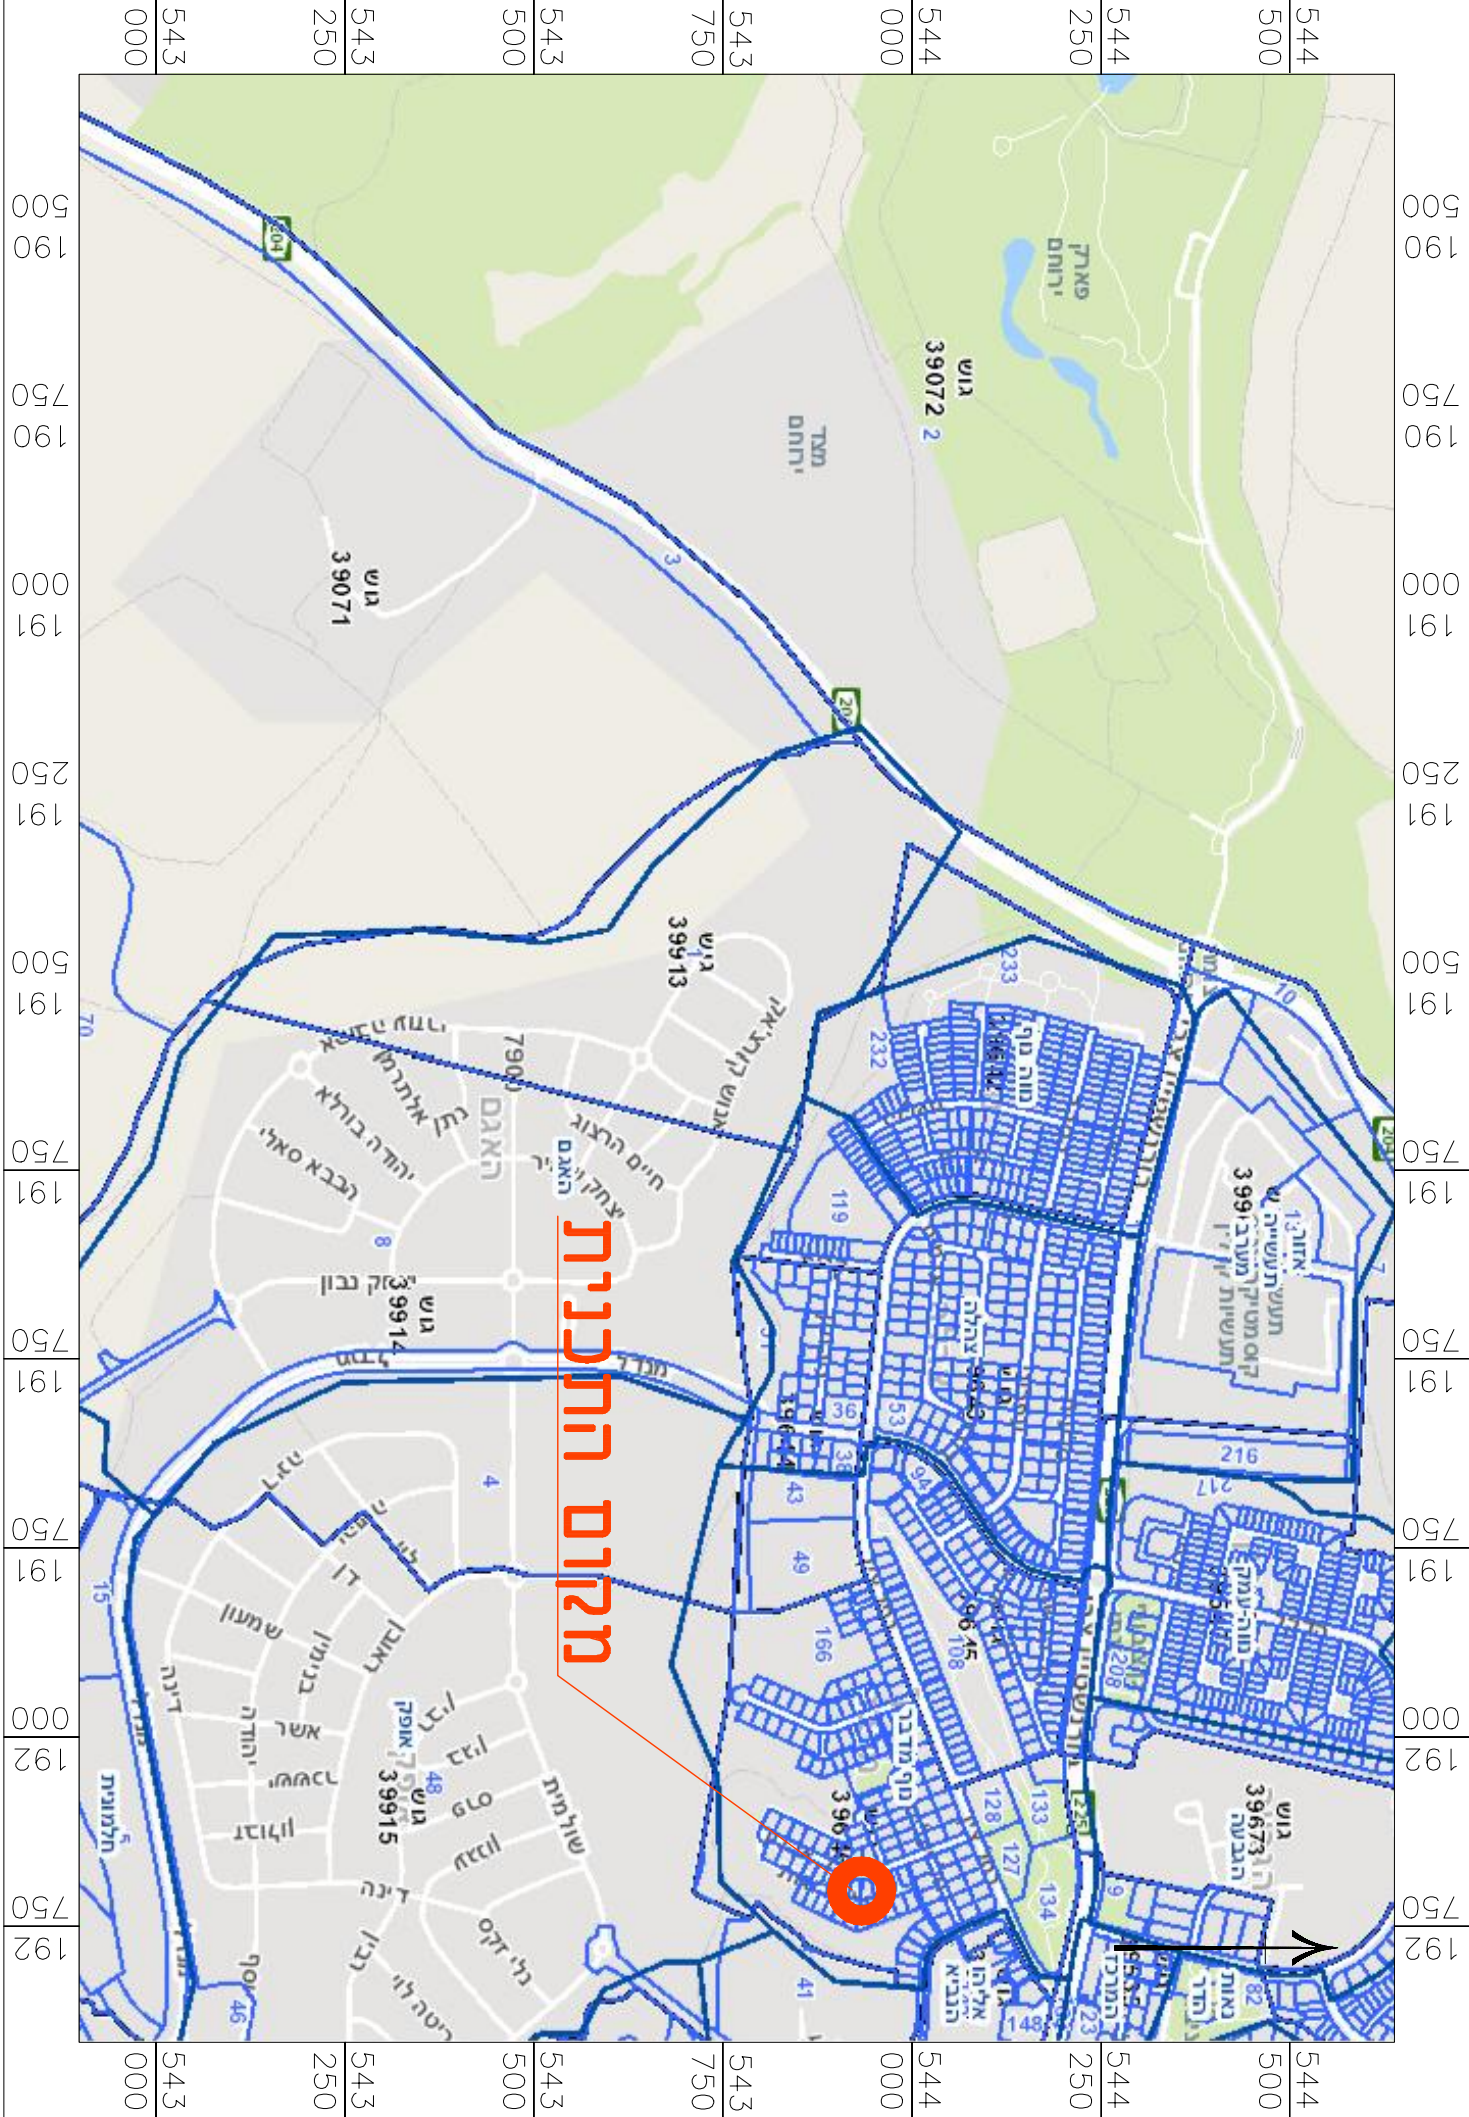

מצב מאושר קני'ת 1:250

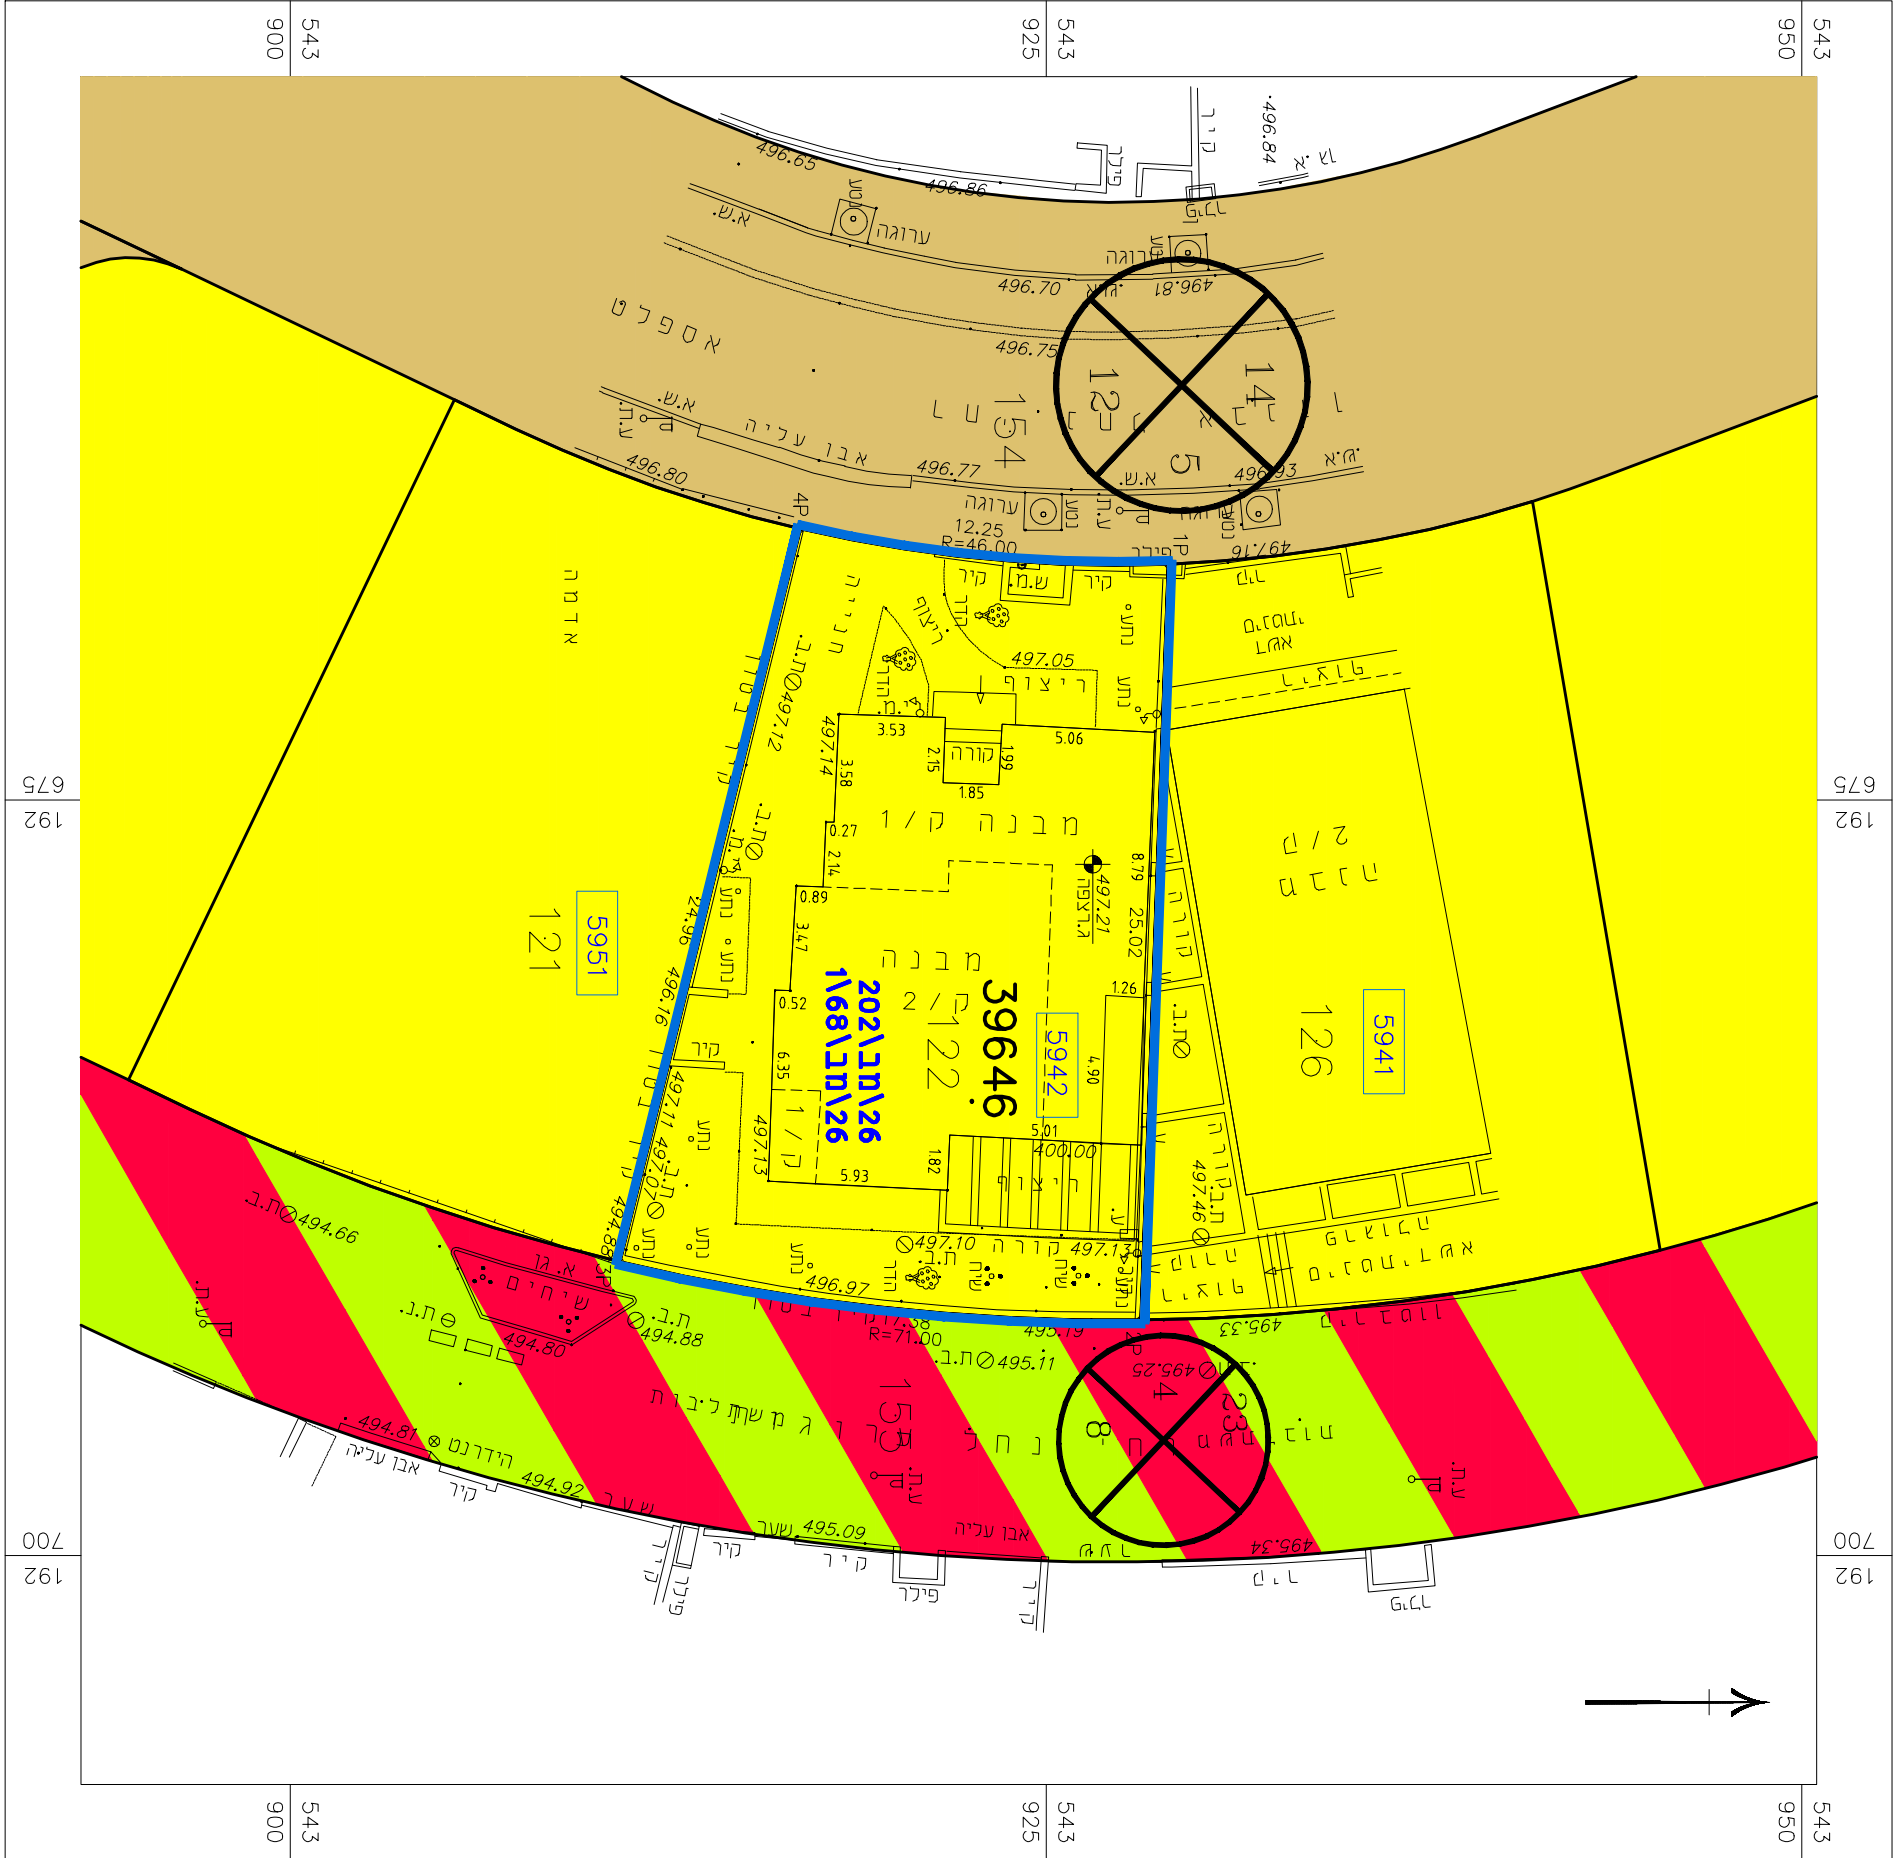

מקרא מצב מאושר

- גבול תכנית
- מספר תכנית מאושרת
- אזור מגורים א'
- דרך קיימת או מאושרת
- דרך משוכנת
- מספר תמריש
- מספר קוש
- גבול תמרה
- מספר תמרה
- מסל הדרך
- קו בנין
- רומח הדרך