

מטי' 612-1268549

מגורים ברח' עין עבדת 14
מגרש 120
שכונה האגם, ירוחם


תשריט מצב מאושר **גליון 1 מתוך 1**

מחזור	דרום
מרחב תכנון מקומי	ירוחם
רשות מקומית	ירוחם
ישוב	ירוחם
תאריך	01.10.2023

שטח תוספת	קני'ים
מצב מאושר	1250
תרשיט סביבה	15000
תרשיט נוסף	140000
תרשיט נוסף	-
תמונה נוספת	-

שמות רחוליות:	שטח: סבטלה כצולאן
עורך	חזרימה:
התוכנית	תאריך:


תרשיט סביבה הקרובה 1:5000

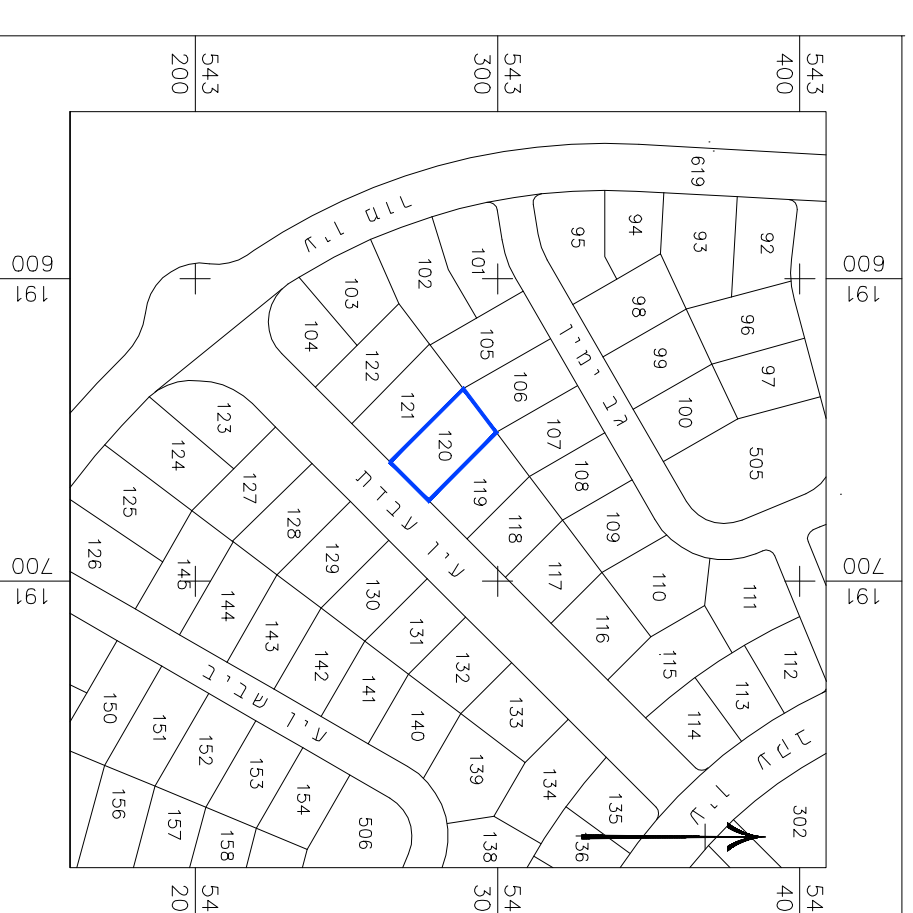

מקרא
מצב מאושר

- גבול תוכנית
- מספר תוכנית מאושרת **129\03\26**
122\02\26
- אזור מגורים א'
- דרך משלבת
- קו בנין
- מספר מגרש **120**
- מספר גוש **39914**
- גבול תלמה
- מספר תוכנית
- שטח חדרון
- קו בנין
- רוחם חדרון

מצב מאושר **קני'ת 1:250**

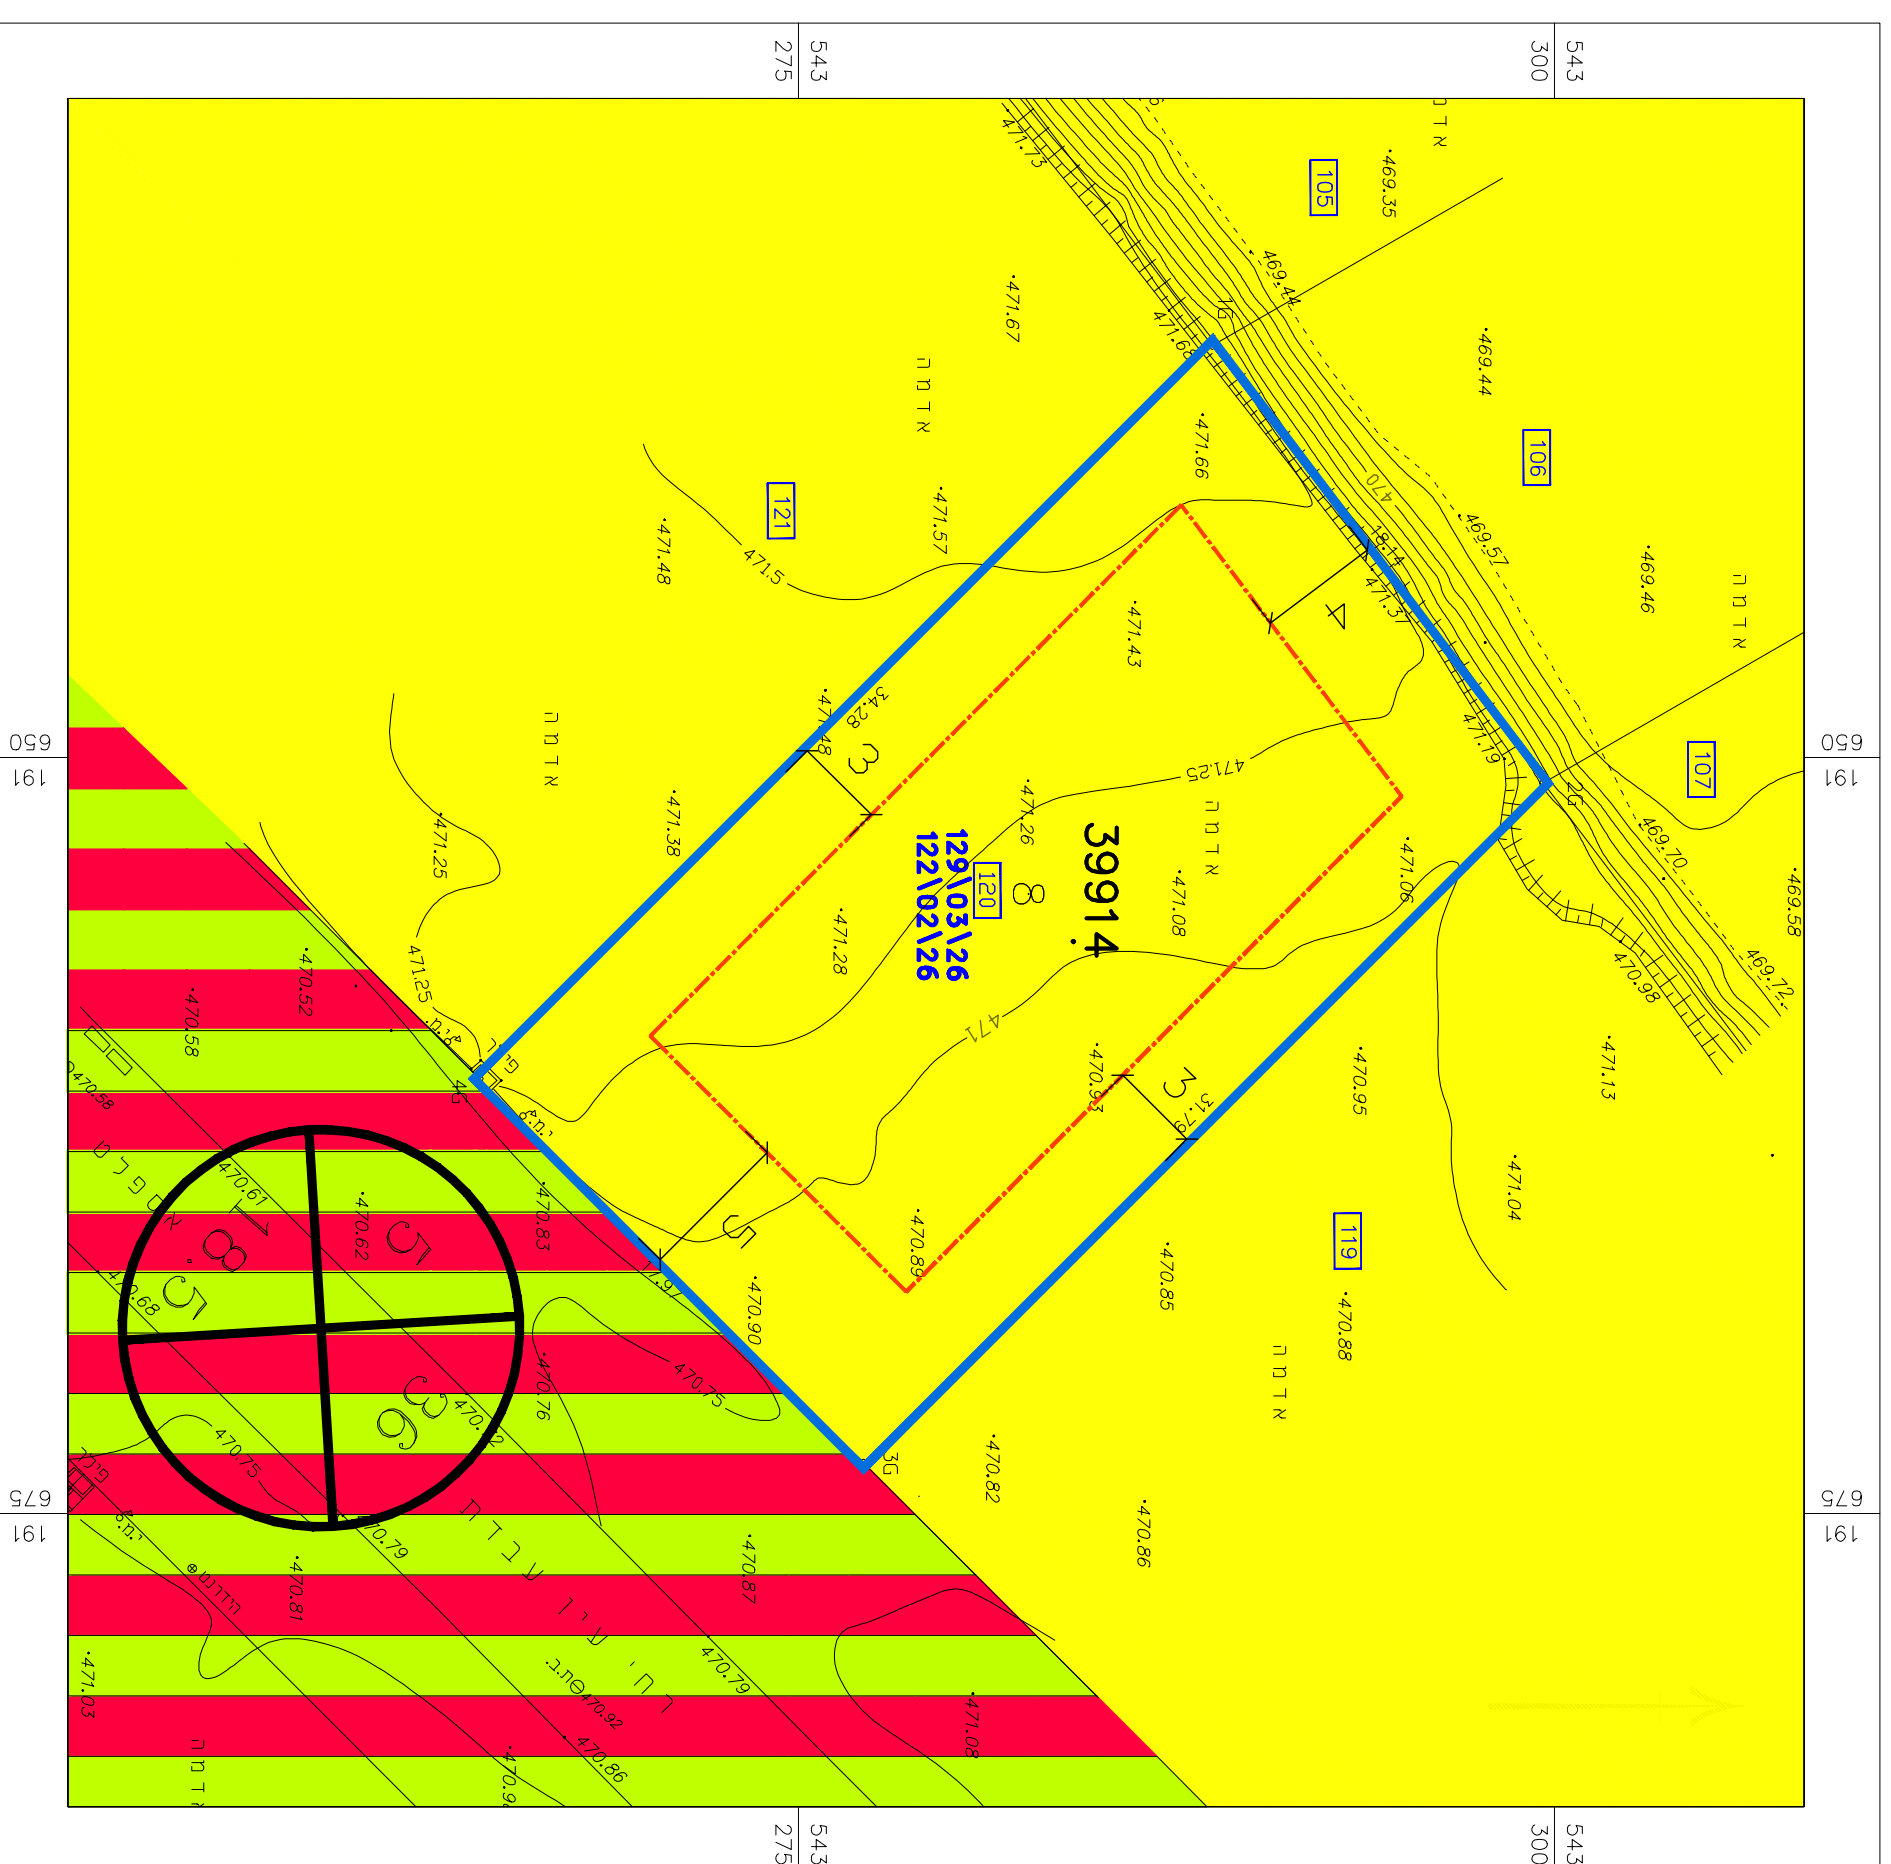

תרשיט התמצאות כללית 1:10000

