


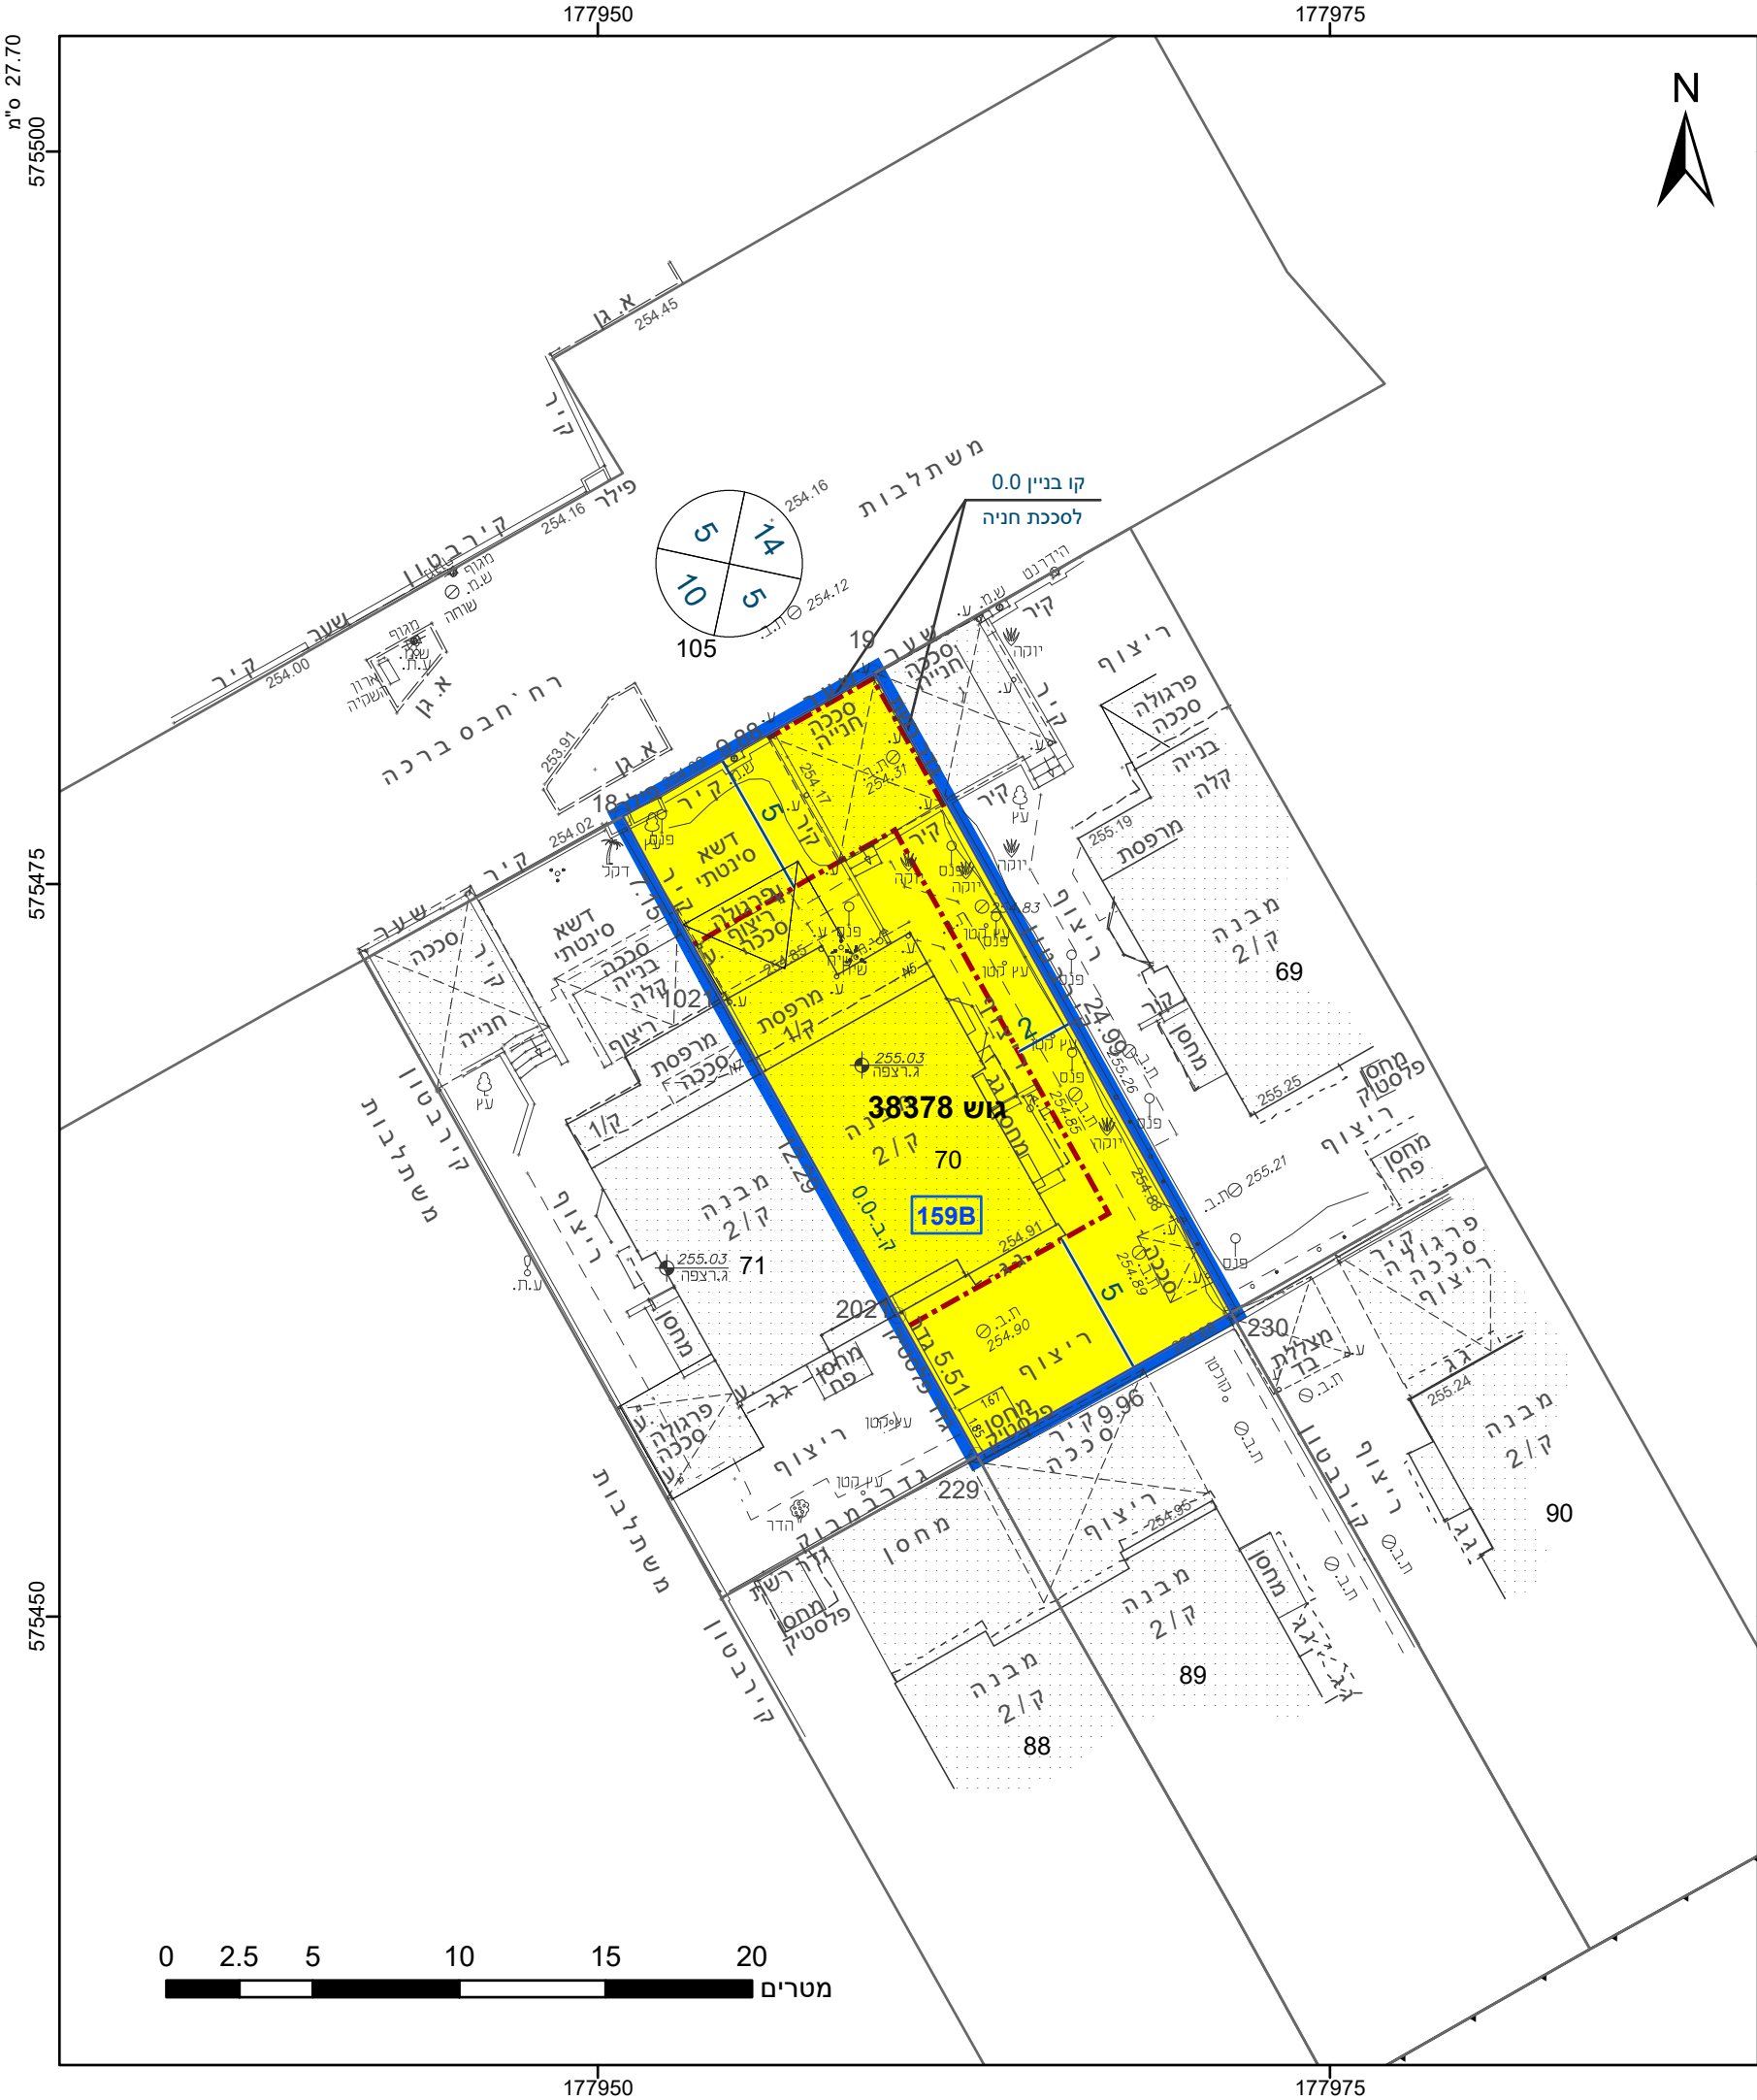

מקרא

גבול התכנית

1234

גוש

גבול גוש ומספרו

5

תא שטח ומספרו

1

מספר הדרך

2

קווי בנין

3

רחב הדרך

4

מגורים א

קו-בנין

קו עזר

מידות

מגורים א

קו-בנין

קו עזר

מידות

אישורים בתכנית מס' 605-1288414

הריני מצהיר בזאת כי המפה הטופוגרפית/המצבית המהווה רקע לתכנית זו, נערכה על ידי ביום 20.11.2023 והיא הוכנה לפי הוראות נוהל מבא"ת ובהתאם להוראות החוק ולתקנות המודדים שבתוקף. דיוק הקו הכחול והקדסטר: מדידה אנליטית מלאה ברמת תצ"ר

בובליק ז

שם המודד

1110


מספר רשיון

חתימה

תאריך

חוק התכנון והבניה, התשכ"ה - 1965 תכנית מפורטת	
מס' 605-1288414	
מגורים במגרש 159B ברח' חבס ברכה 5, באר שבע	
תשריט מצב מוצע	
מחוז	דרום
מרחב תכנון מקומי	באר שבע
רשות מקומית	באר שבע
ישוב	באר שבע
תכנית בסמכות	מקומית
איחוד וחלוקה	ללא איחוד וחלוקה
היתרים או הרשאות	תכנית שמכוחה ניתן להוציא היתרים או הרשאות בחלק מתחום התכנית
מונה תדפיס התשריט	6
מועד הפקדה	22/08/2024
שטח התכנית	0.251 דונם
קנה מידה	1:250
שמות*	
מגיש תכנית	אלכסנדר רובינשטיין
עורך ראשי	נטליה ליפובצקי
	תאגיד: ליפובצקי נטליה - אדריכלים

טבלת גושים וחלקות*			
מספר גוש	חלק/כל הגוש	מספרי חלקות בשלמותן	מספרי חלקות בחלקיותן
38378	חלק	70	

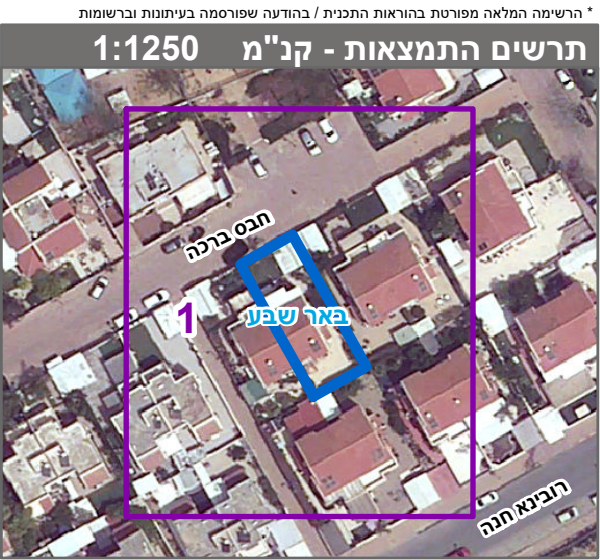

שנת צילום אוויר: 2019