

**מגרש A 11A ברחוב הנפק 1 עמק שרה באר
שבע**

מקרה	
גובל התכנית ומספרו	גובל גוש ומספרו וחיבור הדרכות ומספרה
1	1234 2 4 3
טיעינה	
קו-ביני	
קו עדזר	
מידות	

אישור בתכנית מס' 605-1201771

הרישמה המלאה מפורטת בהוראות התכנית / בהודעה שפורסמה בעיתונות וברשותן


תרשים התמצאות - ק נ"מ 1:1250

הריי מצהיר בזאת כי המפה הטופוגרפית/המצרית המהווה רקע לתכנית זו, נערכה על ידי ביום 30.06.2022 וויא הוכחה לפני הוראות נהלה מנא"ת ובהattern להוראות החוק ותקנות המודדים שבתקופת. דין הקו הוכח ווקדסטור: מודיעין אניליטית מלאה ברמת תע"ר

שם המודד: בובליק ז'

מספר שני: 1110

התמונה: תוארי

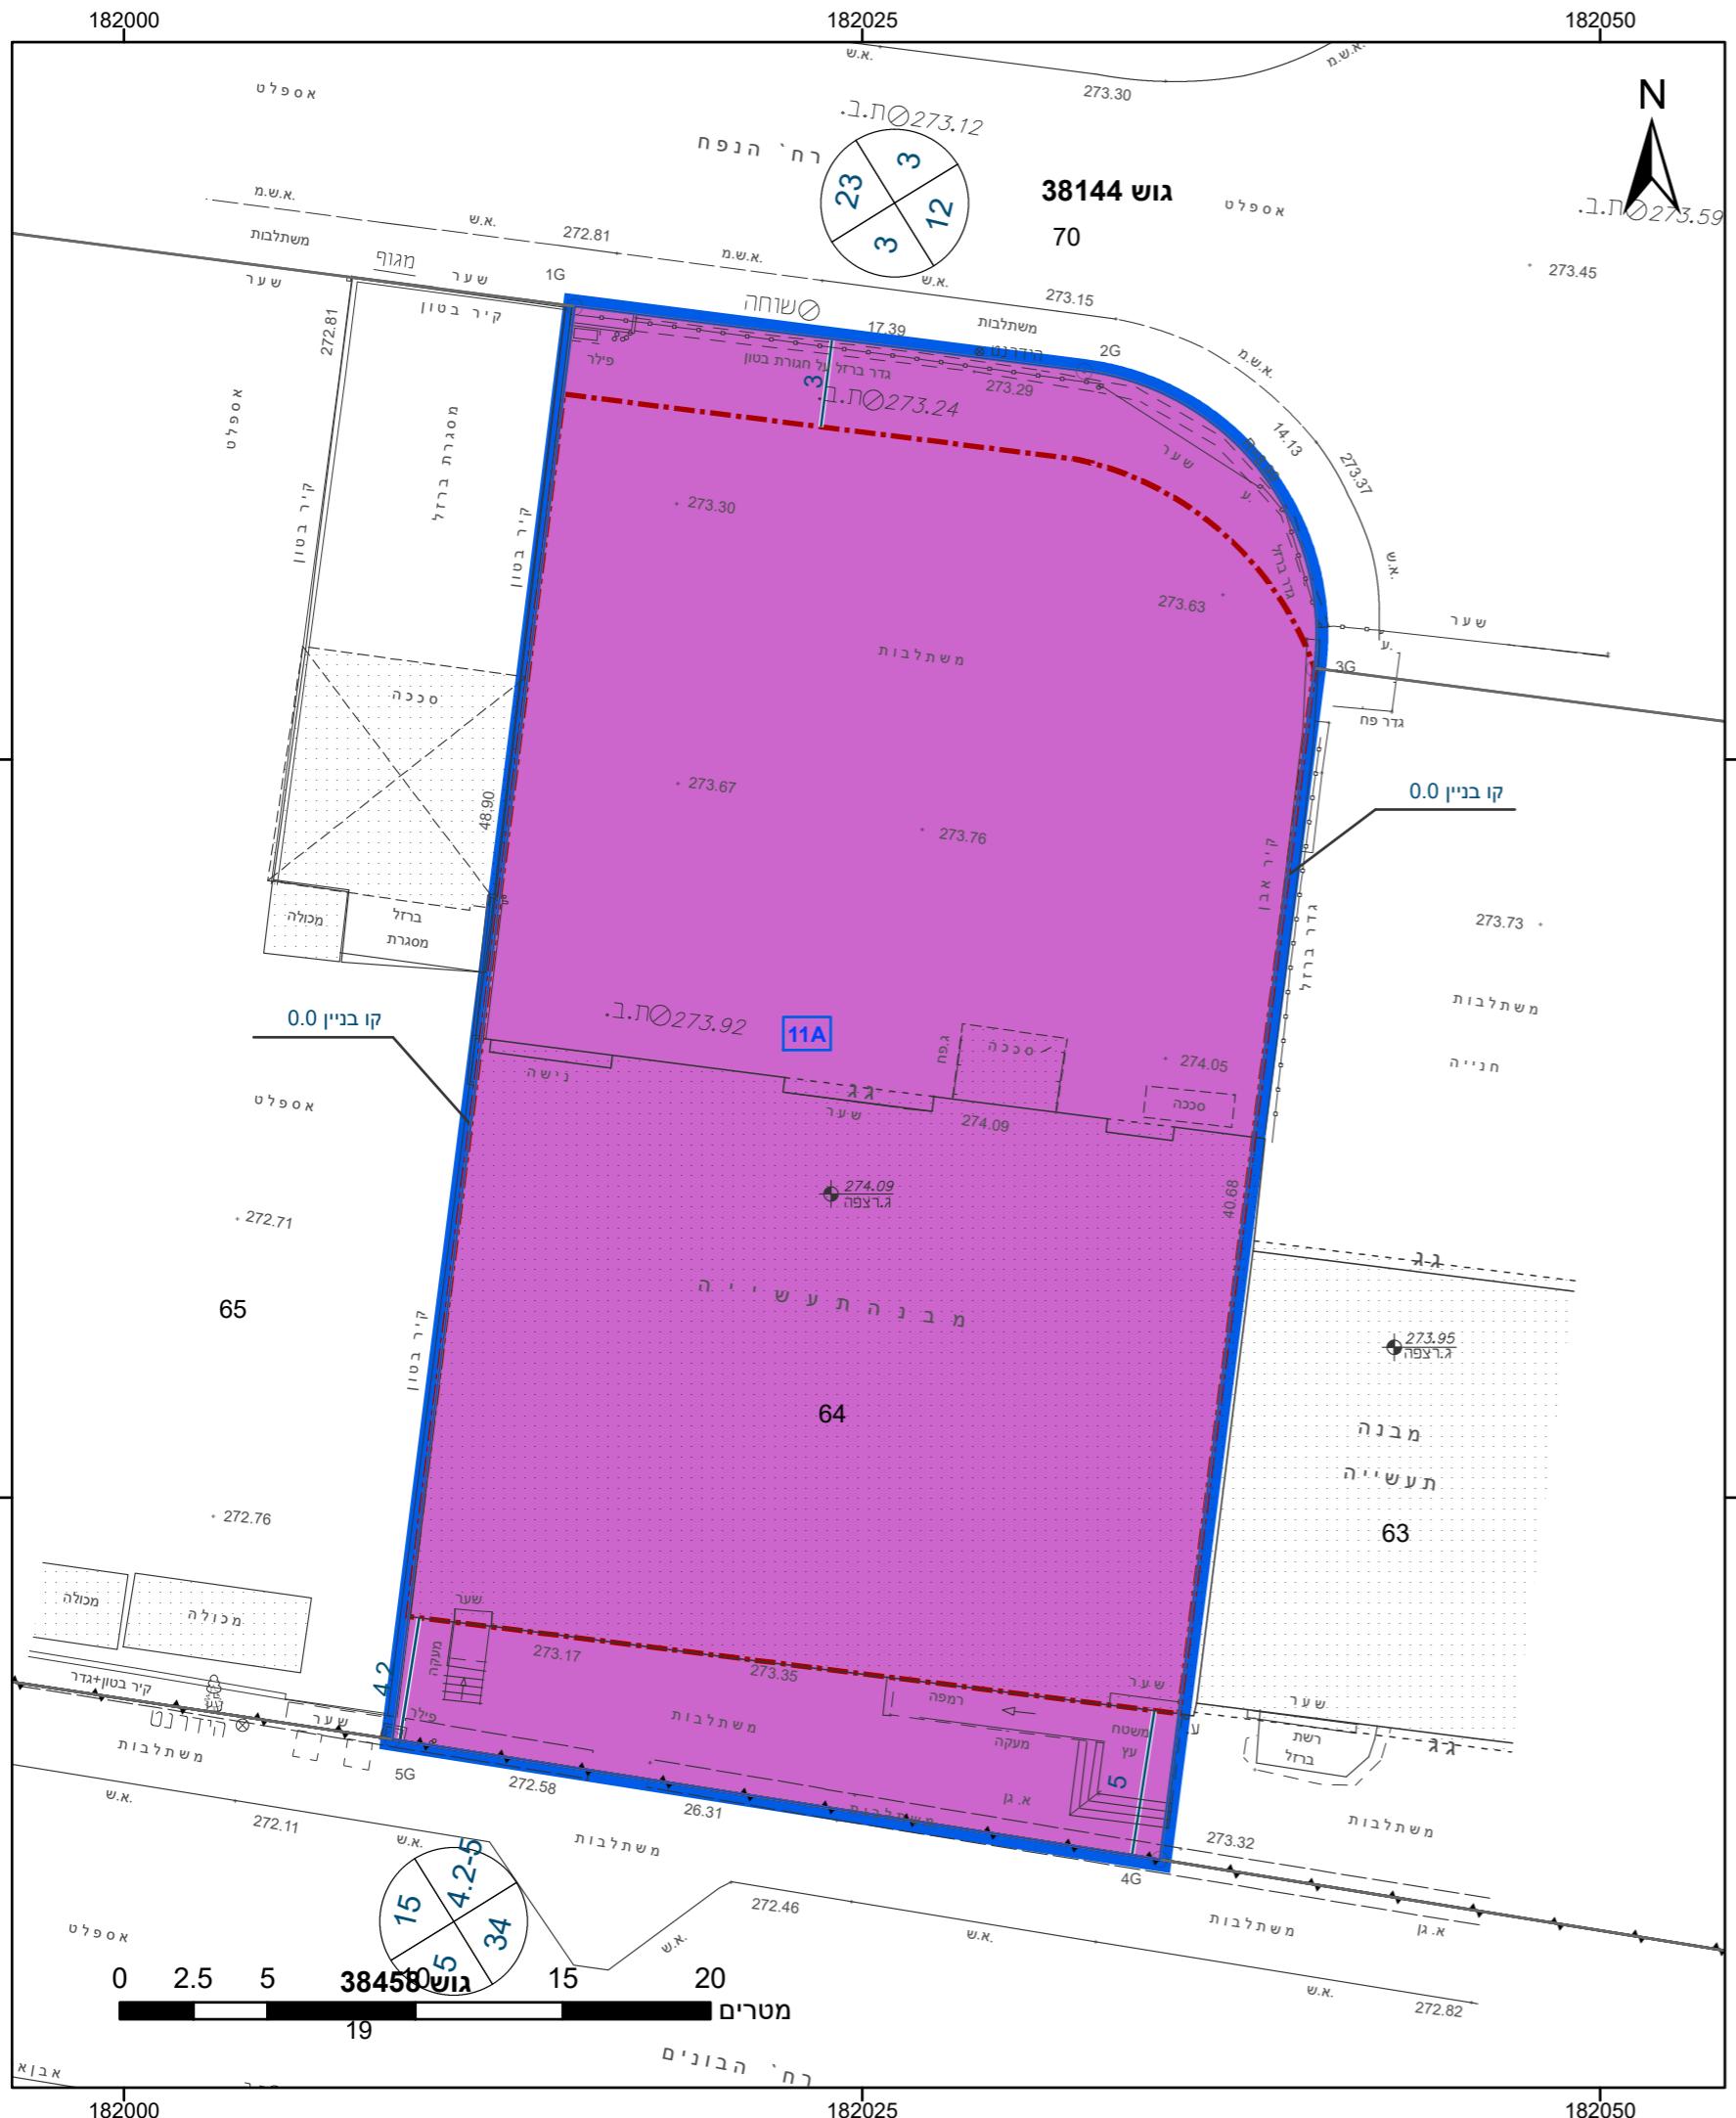

מספר גוש	חלק/ בחלקוں	מספר חלקי בשלםות	מספר חלקי בשלםות
38144	64	64	64

